




Ühekihiline sõidutee asfaltbetoon katend Tüüp 1

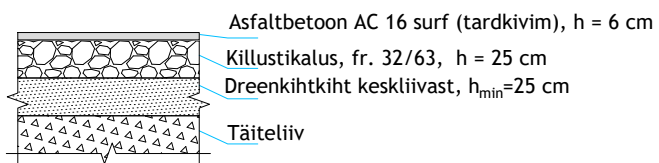


Teepenar

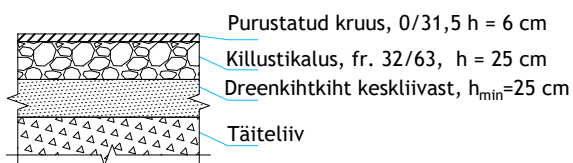

Haljasala katte taastamine

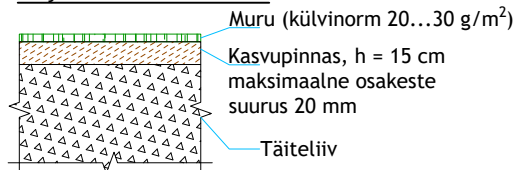

LÕIGE 2-2 (13111 Kauksi-Vasknarva tee km 0.872 ristumiskoht)

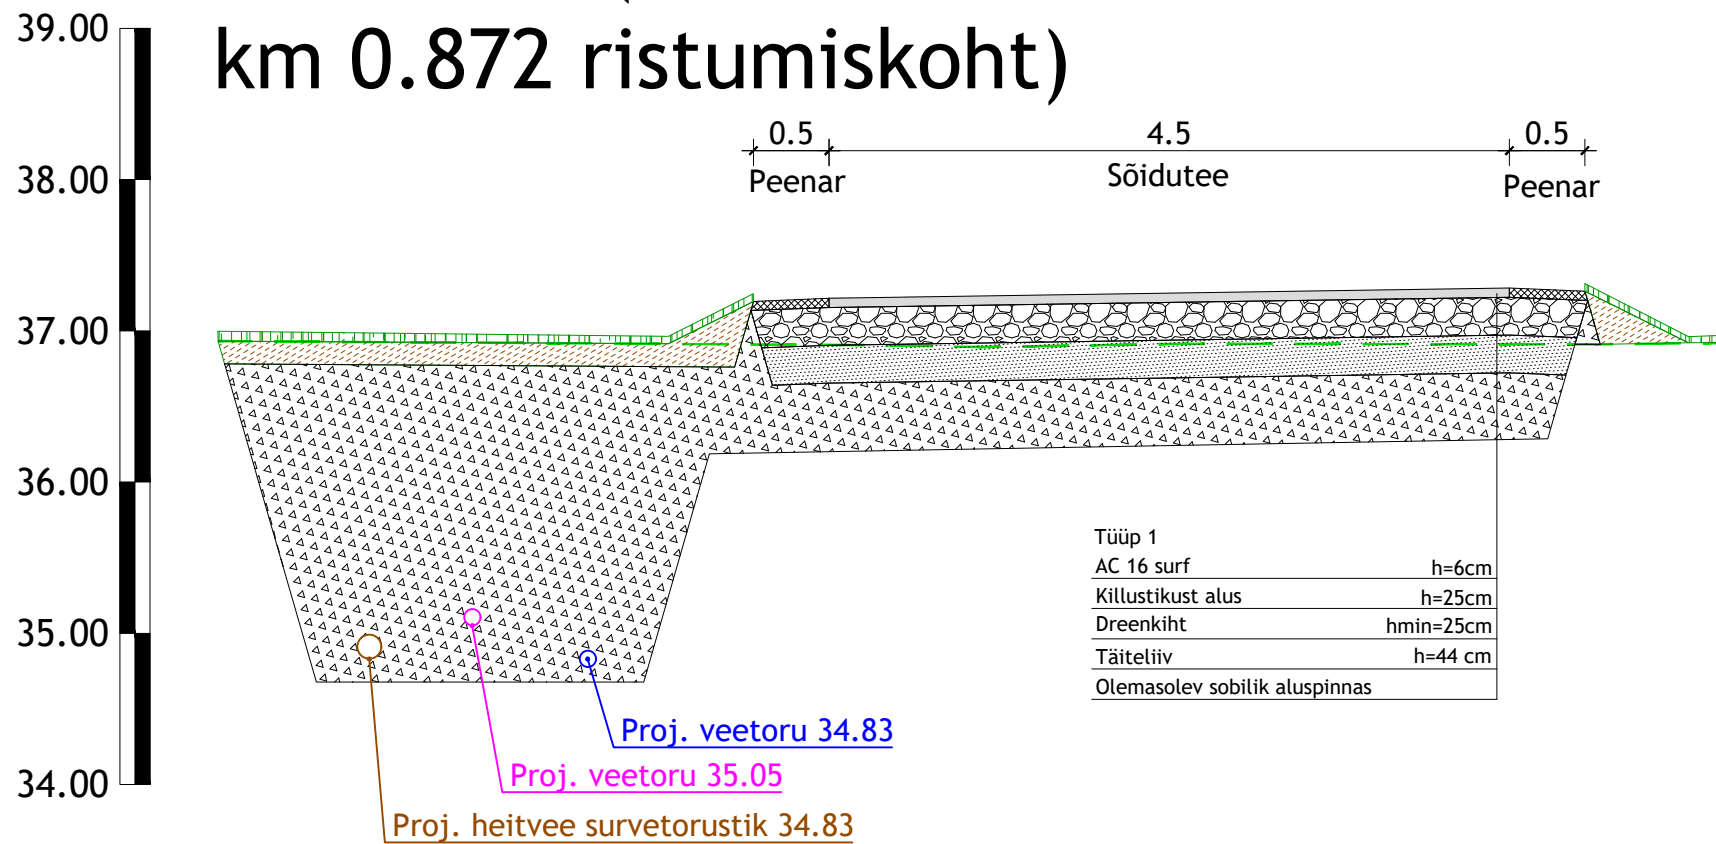

Muudatuse nr	Kuupäev	Projekteerija	Vastutav spetsialist	Selgitus
Projekteerija		Töö nimetus		Töö tellija
<p>Keskonnaprojekt ENGINEERING & CONSULTATIONS</p> <p>OÜ KESKKONNAPROJEKT A: Ringtee 12, 51013 Tartu T: +372 7305 060 E: kp@keskkonnaprojekt.ee MTR reg nr EP10769210-0001</p>		Peipsi põhjaranniku vee ja kanali projekteerimine		Alutaguse Vallavalitsus
		Joonise nimetus		Töö väljaandmise aeg
Projektijuht		Allkiri	Objekti aadress	Projekti staadium
Vadim Mahkats			Kauksi, Kuru ja Uusküla, Alutaguse vald, Ida-Viru maakond	PP
Projekteeris		Allkiri	Möötkava	Joonise number
Liis Lensment			1:50	TL-6-01