

- Tingmärke**
- Projekteeritud/asendatav mast
 - Projekteeritud masti tugi
 - ▬ Projekteeritud masti tõmmis
 - ▬ Projekteeritud KP õhuliin raudbetoon postidel
 - ▬ Projekteeritud masti maandus
 - ▬ Projekteeritud MP rippkaabliõhuliin
 - (50) Projekteeritud mastalajaam
 - ▬ Olemasolev õhuliin
 - ▬ Kinnistu piir

Projekti		Tellijä	
Sindi - Pats fildri rekonstrueerimine (Elbi - M85) Rütavere ja Ore külad Tori vald Pärnu maakond		Elektrilevi OÜ	
Situatsiooniplaan		Joonise nr. IP8902-1	
Joonis			
Projekteeris	Kaupo Maaten	03.2026	5127053
Kontrollis	Aap Erik		5309 0199
Projektiliit			
E-post estonia@leonhard-weiss.com		Mõõtkava M 1:10000	
Telefon +372 601 2285		Staadium	
Registrikood 12083348		Keel Lehti	
E11065798-0001		Lehti 1 Lehti 3	




Tingmärke

- Projektitud/asendatav mast
- Projektitud masti tugi
- Projektitud masti tõmmis
- Rekonstrueeritav KP õhuliini raudebetoon postidel
- Projektitud masti maandus
- Projektitud MP rippkeerdkaabel õhuliini


Projektitud mastalajaam

- Olemasolev mastalajaam
- Olemasolev õhuliini
- Kinnistu piir

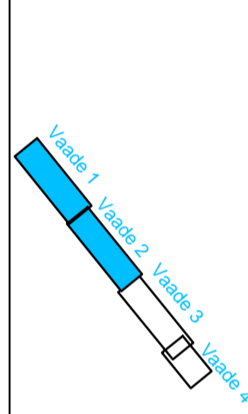


Projekt		Tallinn	
Sindi - Pais fildri rekonstrueerimine (Elbi - M85) Rütavere ja Ore külad Tori vald Pärnu maakond		Elektrilevi OÜ	
Joonis		Joonise nr.	
Asendiplaani vaated 1 ja 2		IP8902-1	
Projekteeris	Kaupo Maaten	5127053	M 1:2000
Kontrollis	Aap Erik	5309 0199	Tööprojekti
Projektiühit			Lehti 2
			Lehti 3
E-post estonia@leonhard-weiss.com		Mootkava	
Telefon +372 601 2295		Stadium	
Registrikood 12083348		Keel	
EL10665798-0001		EST	

Ristmeväli RV-1. 10 kV õhuliini ristumine 19285 teega

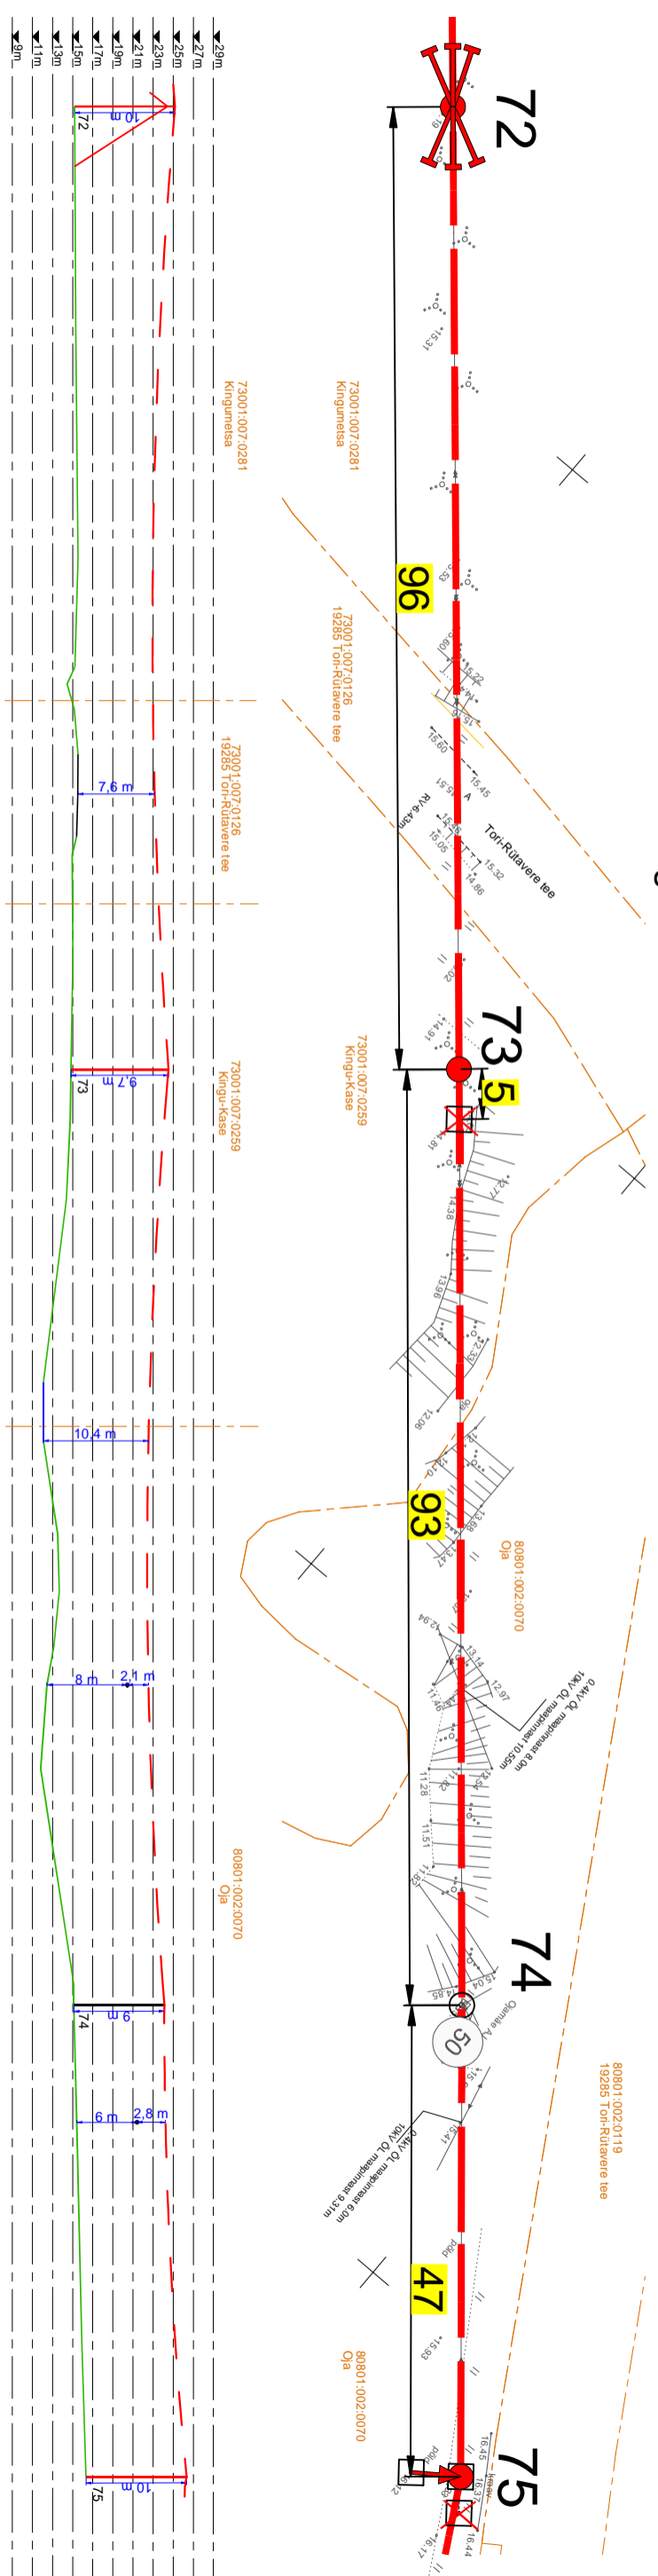

Ristmeväli RV-2. 10 kV õhuliini ristumine 19285 teega

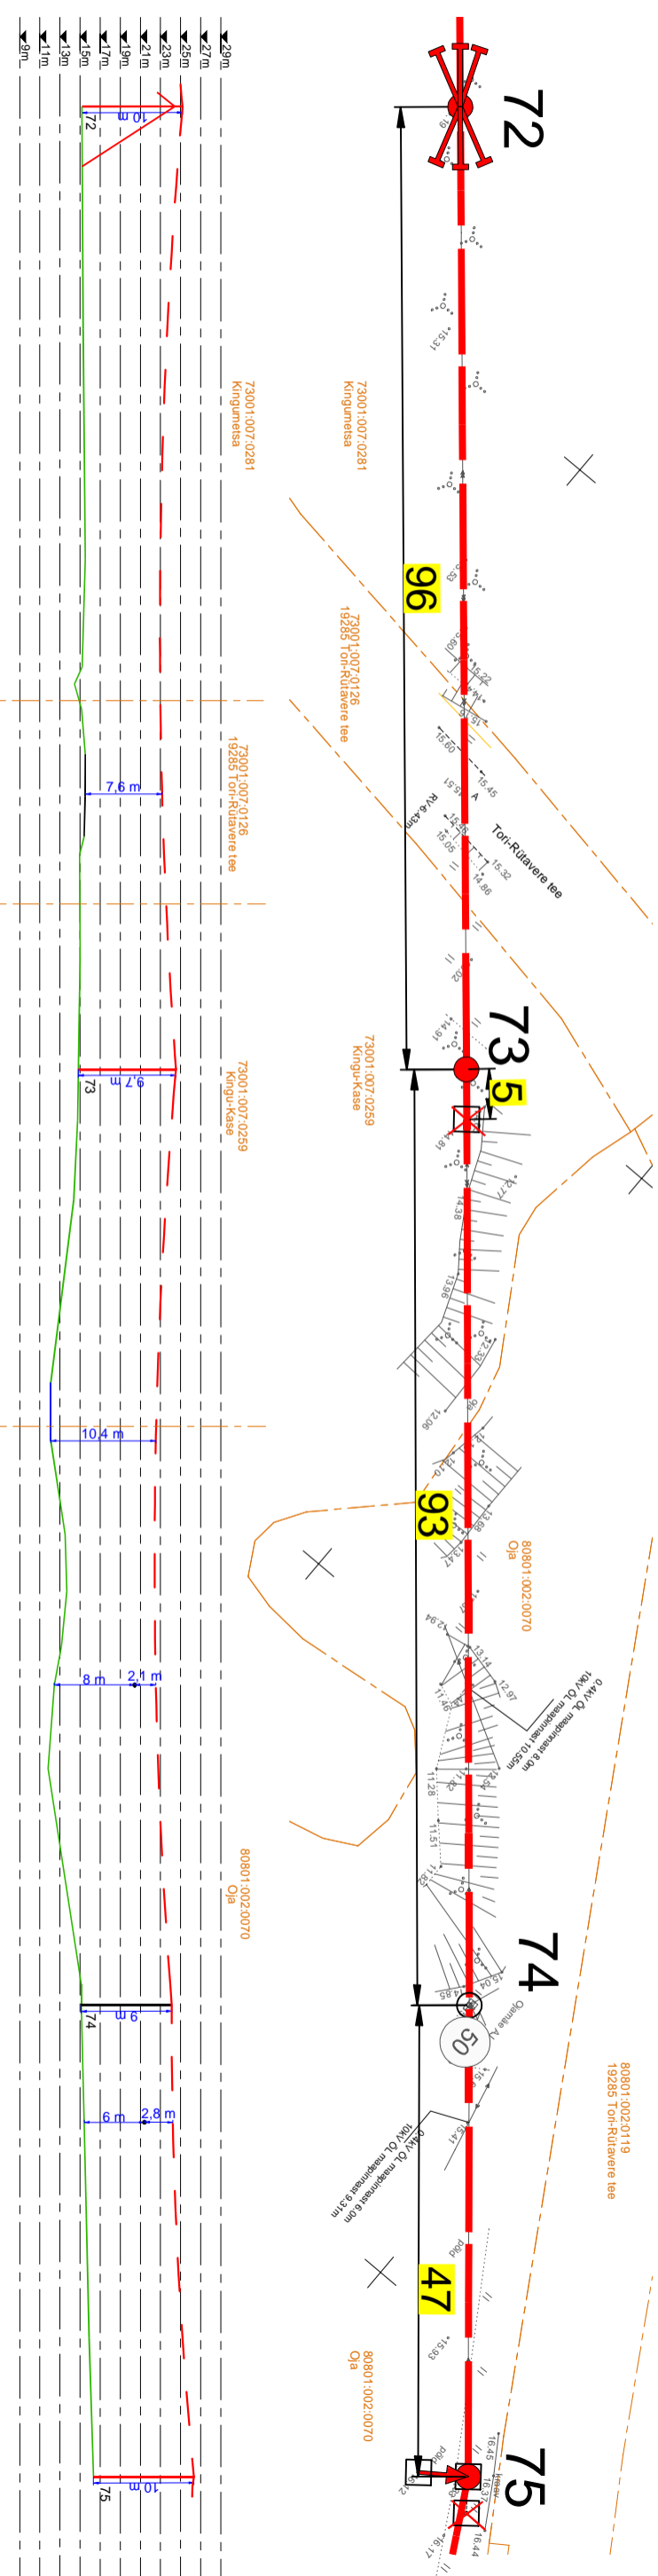

Projekti	Sindi - Pais fildri rekonstrueerimine (Elbi - M85) Rüüvere ja Ore külad Tori vald Pärnu maakond	Tellijä	Elektrilevi OÜ
Joonise nr	Ristmeväljad RV-1 ja RV-2	Joonise nr	IP8902-4
Projekteeris	Kaupo Maaten	Mootikava	
Kontrollis	Aap Erik	5127053	5309 0199
Projektiühit		Stadium	Tööprojekti
		Kael	Lehti
		EST	1
			2


LEONHARD WEISS
 E-post: estonia@leonhard-weiss.com
 Telefon: +372 601 2285
 Registrikood: 12083348
 EL10665798-0001

