


Joonis 03

Joonis 05

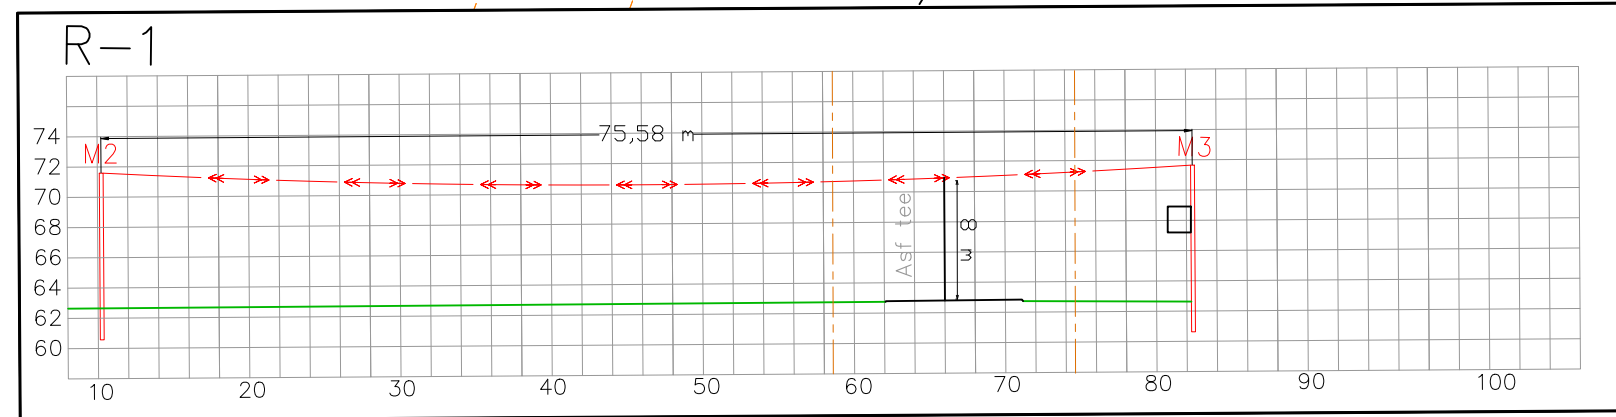

				Address: Lootuse tn 6 Össu küla Kambja vald Tartumaa 61713		Kuupäev: 11.08.2023 Töö nr: IP6234	
Töö nimetus:		Alatskivi-Koosa 15 kV fiidri õhuliini rekonstrueerimine (IP6234) TÖÖPROJEKT		Reg nr: 11445550		Joonise nr: 04	
Joonise nimetus:		ASENDIPLAAN		Telefon: 59089993		Mõõtkava: M 1:1000	
				e-mail: lauri.visnapuu@enersense.com			
				Projekteerija: Lauri Visnapuu			
				Kontrollija: Siim Holtsmann		Muudatus: Ver 1	