


# ISIKLIKU KASUTUSÕIGUSEGA KOORMATAVA ALA PLAAN

Lääne-Viru maakond, Haljala vald, Haljala alevik,  
17177 Haljala-Käsmu tee (19002:003:0118)

M 1:250

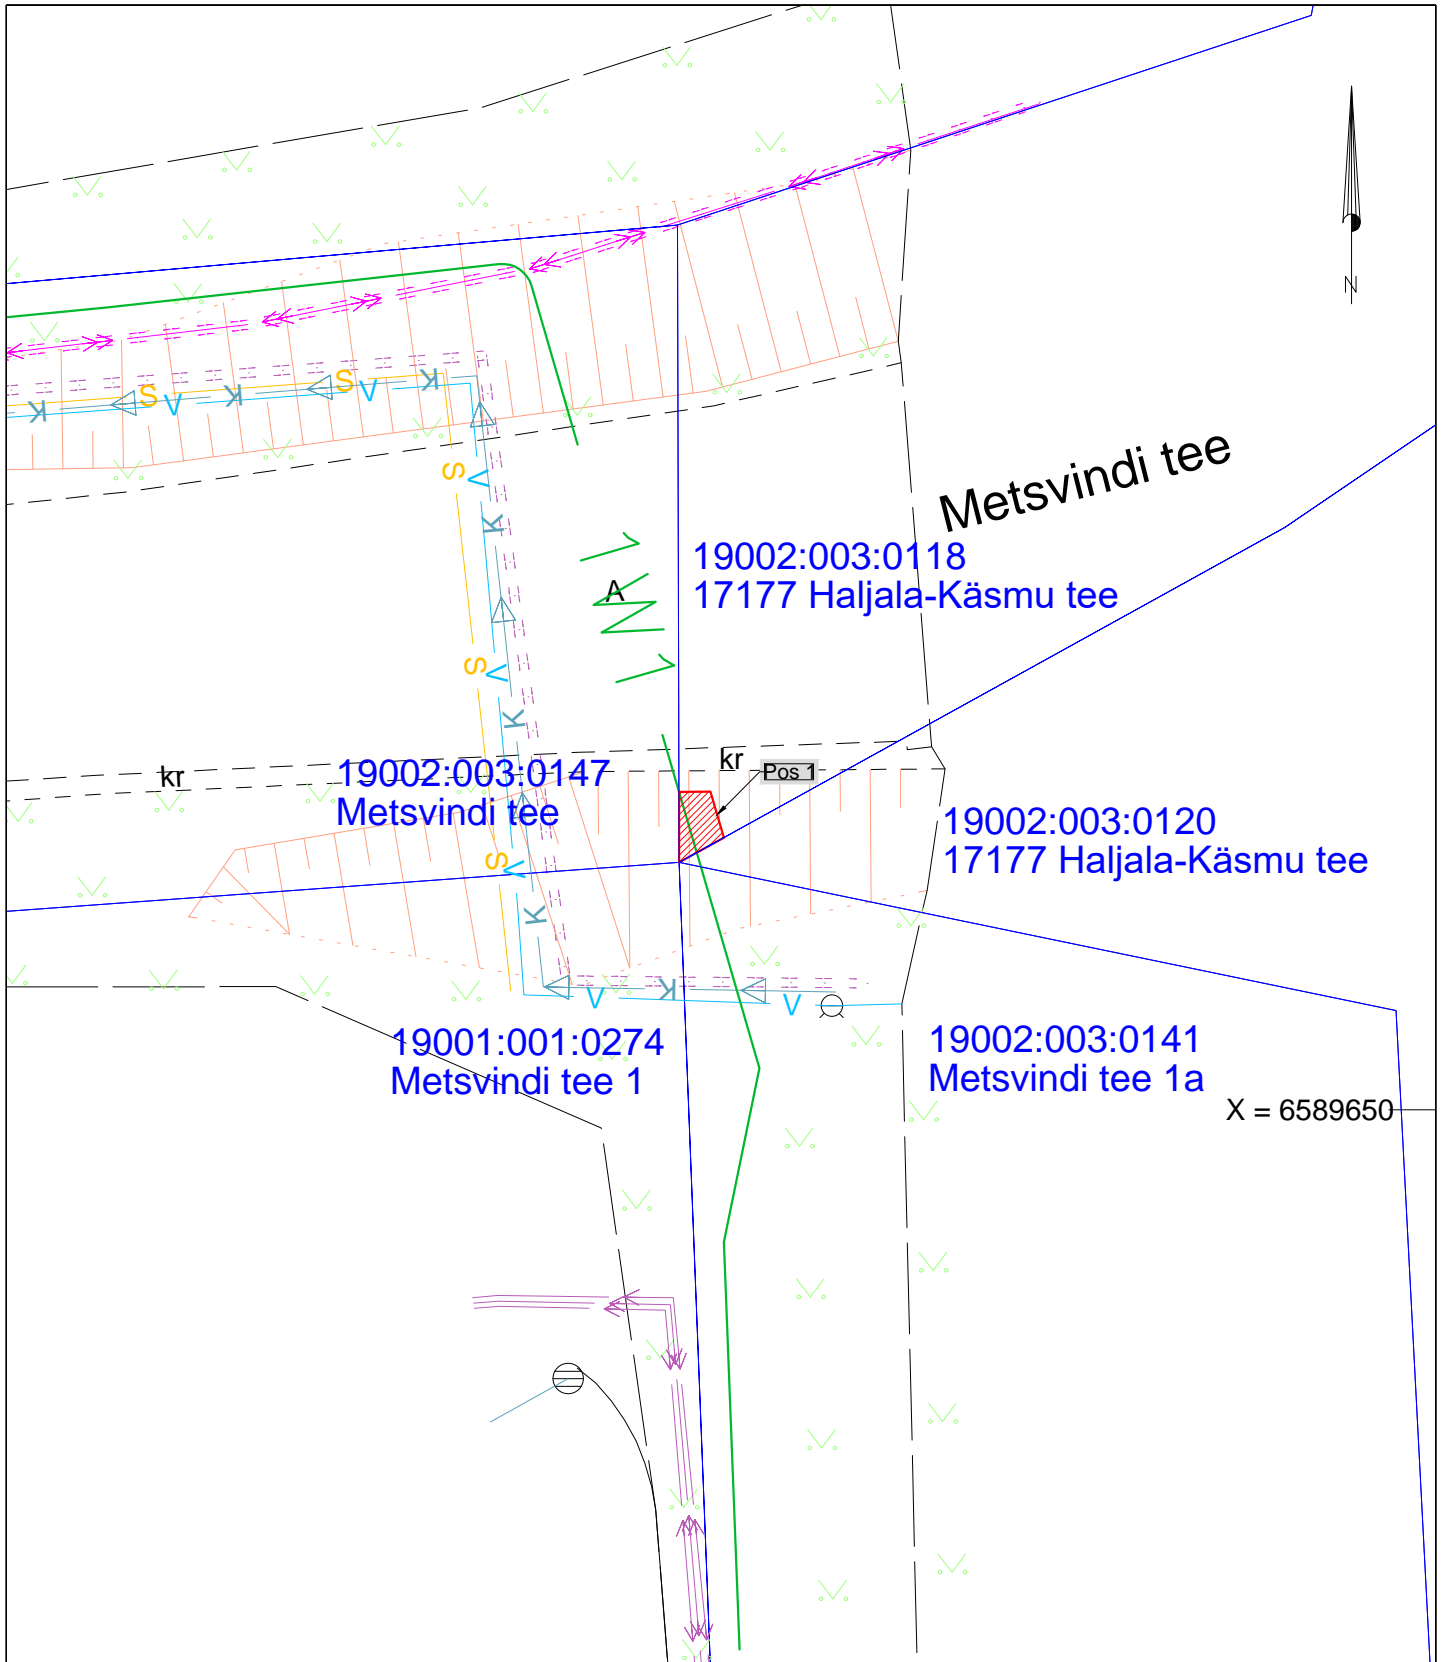

Tingmärgid:					
	1W1	Projekteeritud 0,4 kV maakaabel			
		Katastriüksuse piir			
		Isikliku kasutusõiguse ala			
Irjk nr.	KÕ ala Pos nr. (plaanil)	Kinnistu registriosaka number	Katastriüksuse tunnus, nimi ja sihtotstarve:	Ala pindala ruutmeetrites m <sup>2</sup>	
1.	Pos 1	5301231	19002:003:0118; 17177 Haljala-Käsmu tee; transpordimaa	3	