


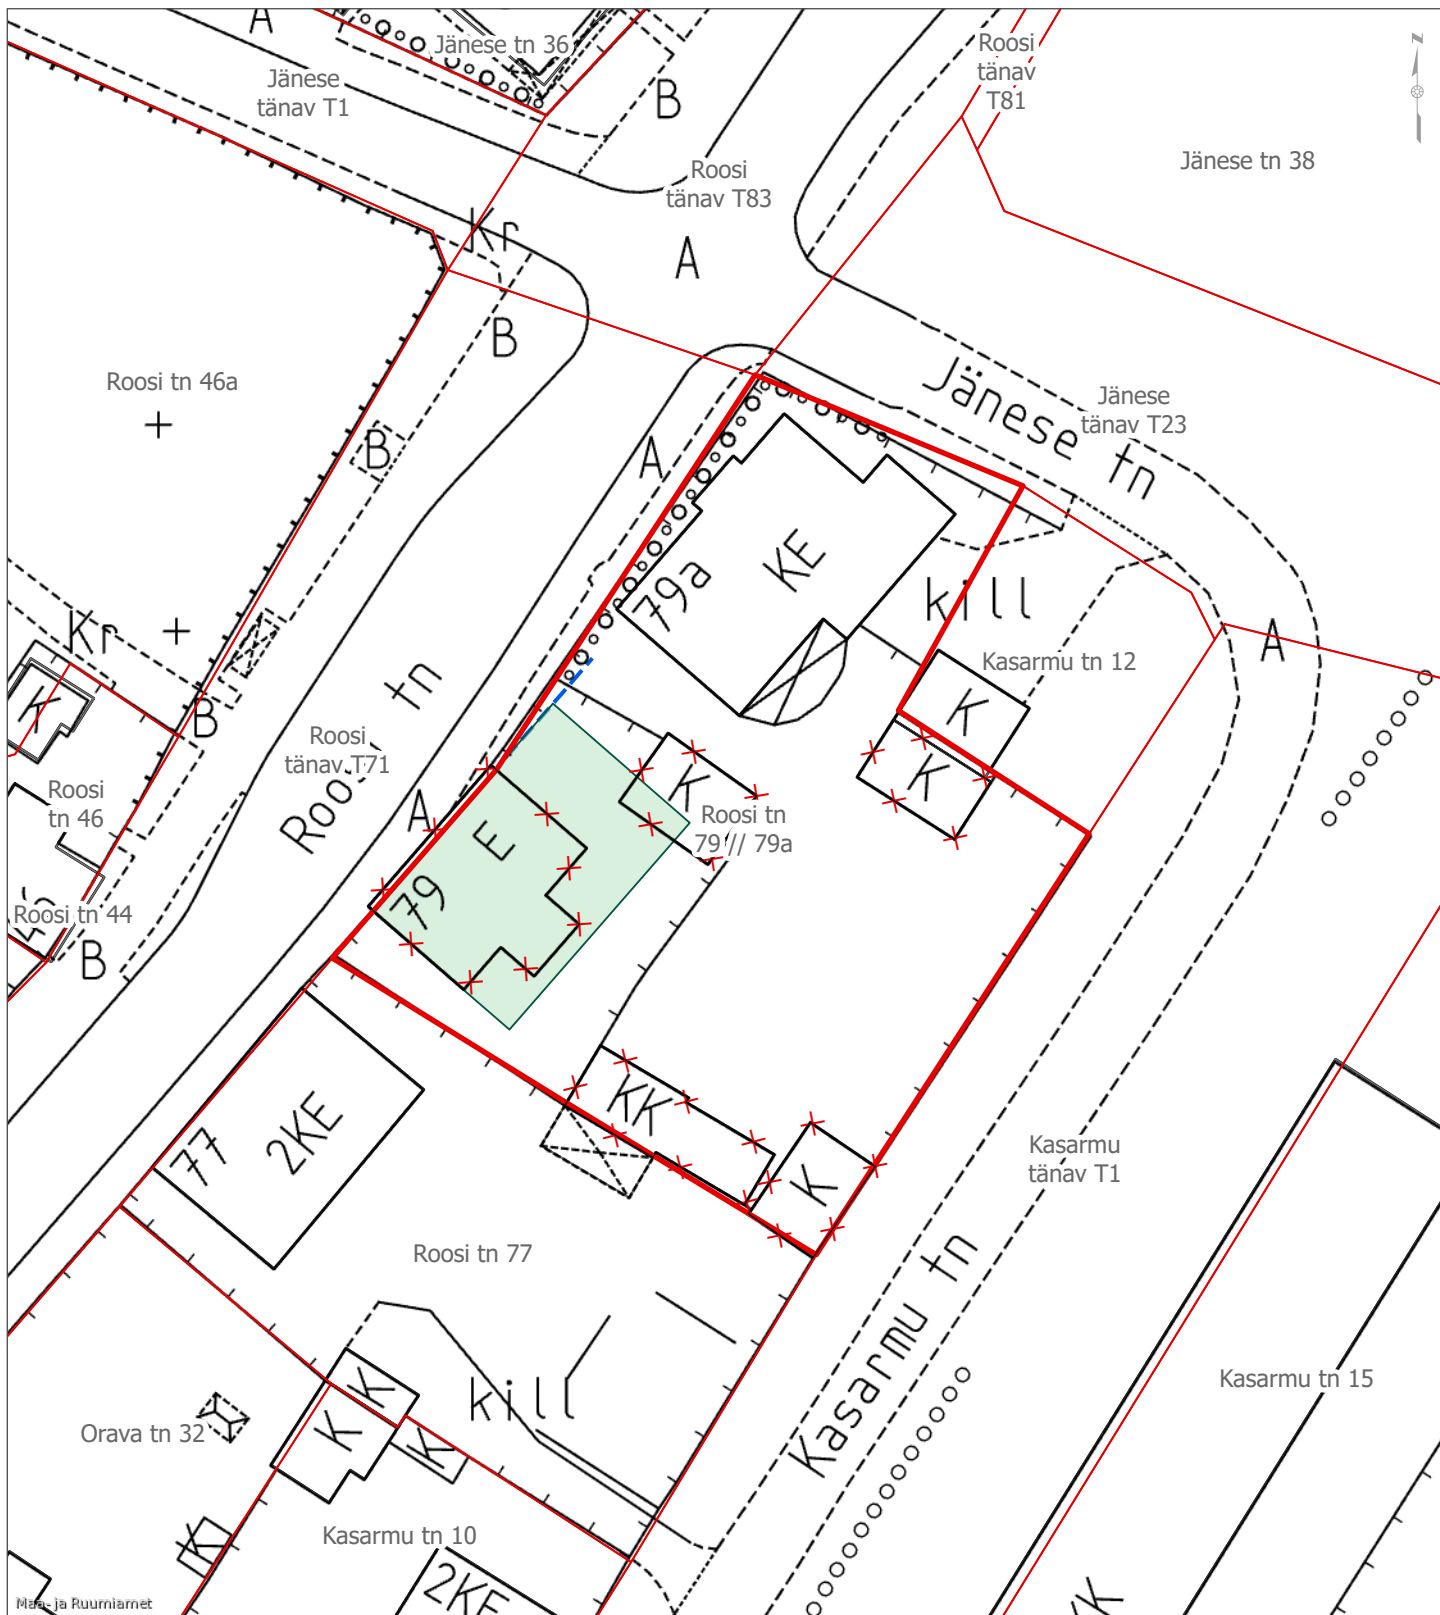

Lisa. Ehitusala skeem (PTH-25-035)

Tartu maakond, Tartu linn, Tartu linn, Roosi tn 79 // 79a (79512:037:0001)

Leppemärgid:

- Katastriüksuse piir
- Hoone tinglik ehitusala
- Ehitusjoon
- Lammutatavad hooned

Koostas:

Laima-Maria Taal

Koostamise kuupäev:
14.04.2025

Möötkava: 1: 500

Osakond:

Arhitektuuri ja ehituse osakond

TARTU