


Kasutusõigusega koormatava ala plaan
21155 Audla-Saareküla-Tornimäe-Väikese väina tee, Allikalaha küla, Saaremaa vald
Katastri nr. 38601:002:0241
M 1:500

Leht 1/15

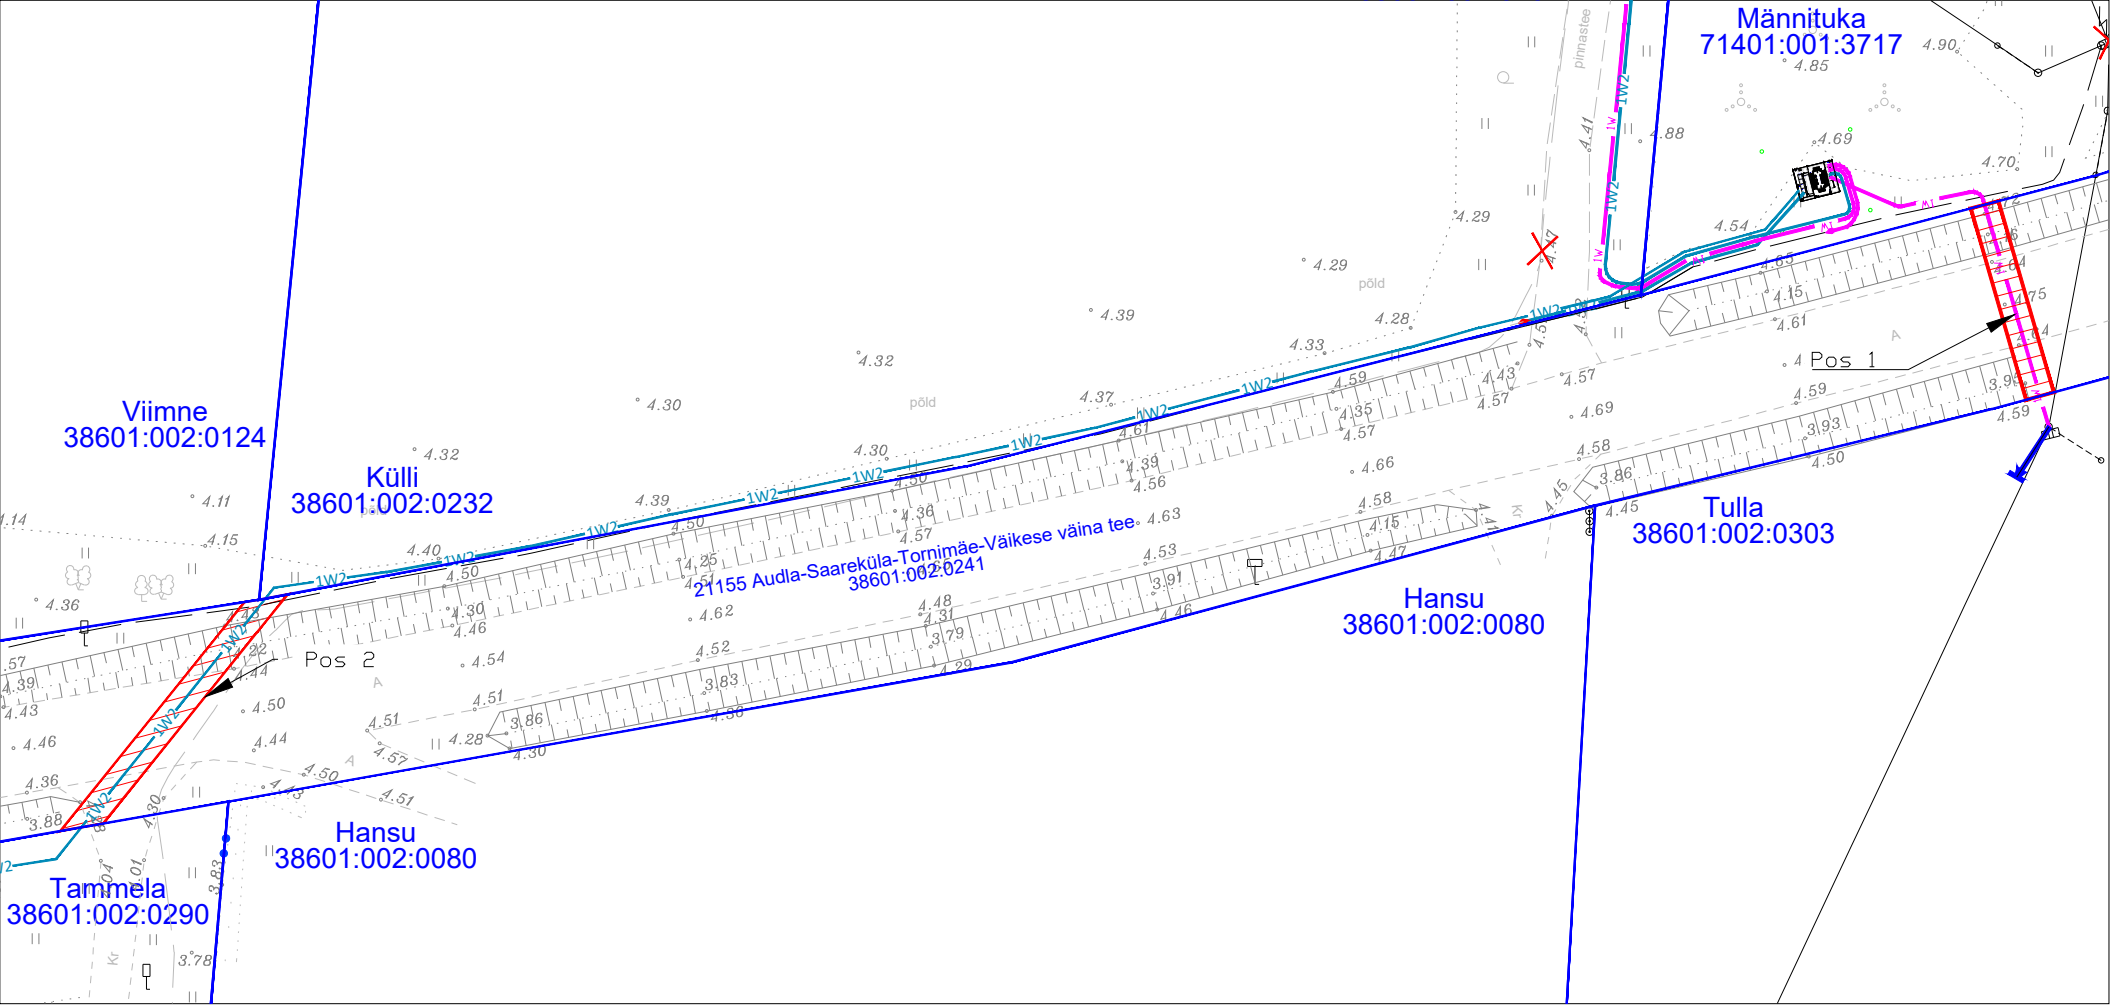


TINGMÄRGID

- XW1 Projektteeritav MP kaabelliin torus(X näitab kaablite arvu)
- XW2 Projektteeritav KP kaabelliin torus(X näitab kaablite arvu)
- Koormatav ala
- Katastriüksuse piir

Töö tellija: Elektrilevi OÜ
Orissaare alajaama Põide fiidri rekonstrueerimine
Töö nr. IP7145
Koostas: Sander Kulp
Hepta Group Energy OÜ projekteerija

Jrk nr	IKÕ ala Pos nr (plaanil)	Kinnistu registriosa number	Katastriüksuse tunnus, nimi ja sihtotstarve	Ala pindala ruutmeetrites m²
1	Pos 1	13726250	38601:002:0241; 21155 Audla-Saareküla-Tornimäe- Väikese väina tee; Transpordimaa 100%	28
2	Pos 2			41

Leht 2/15

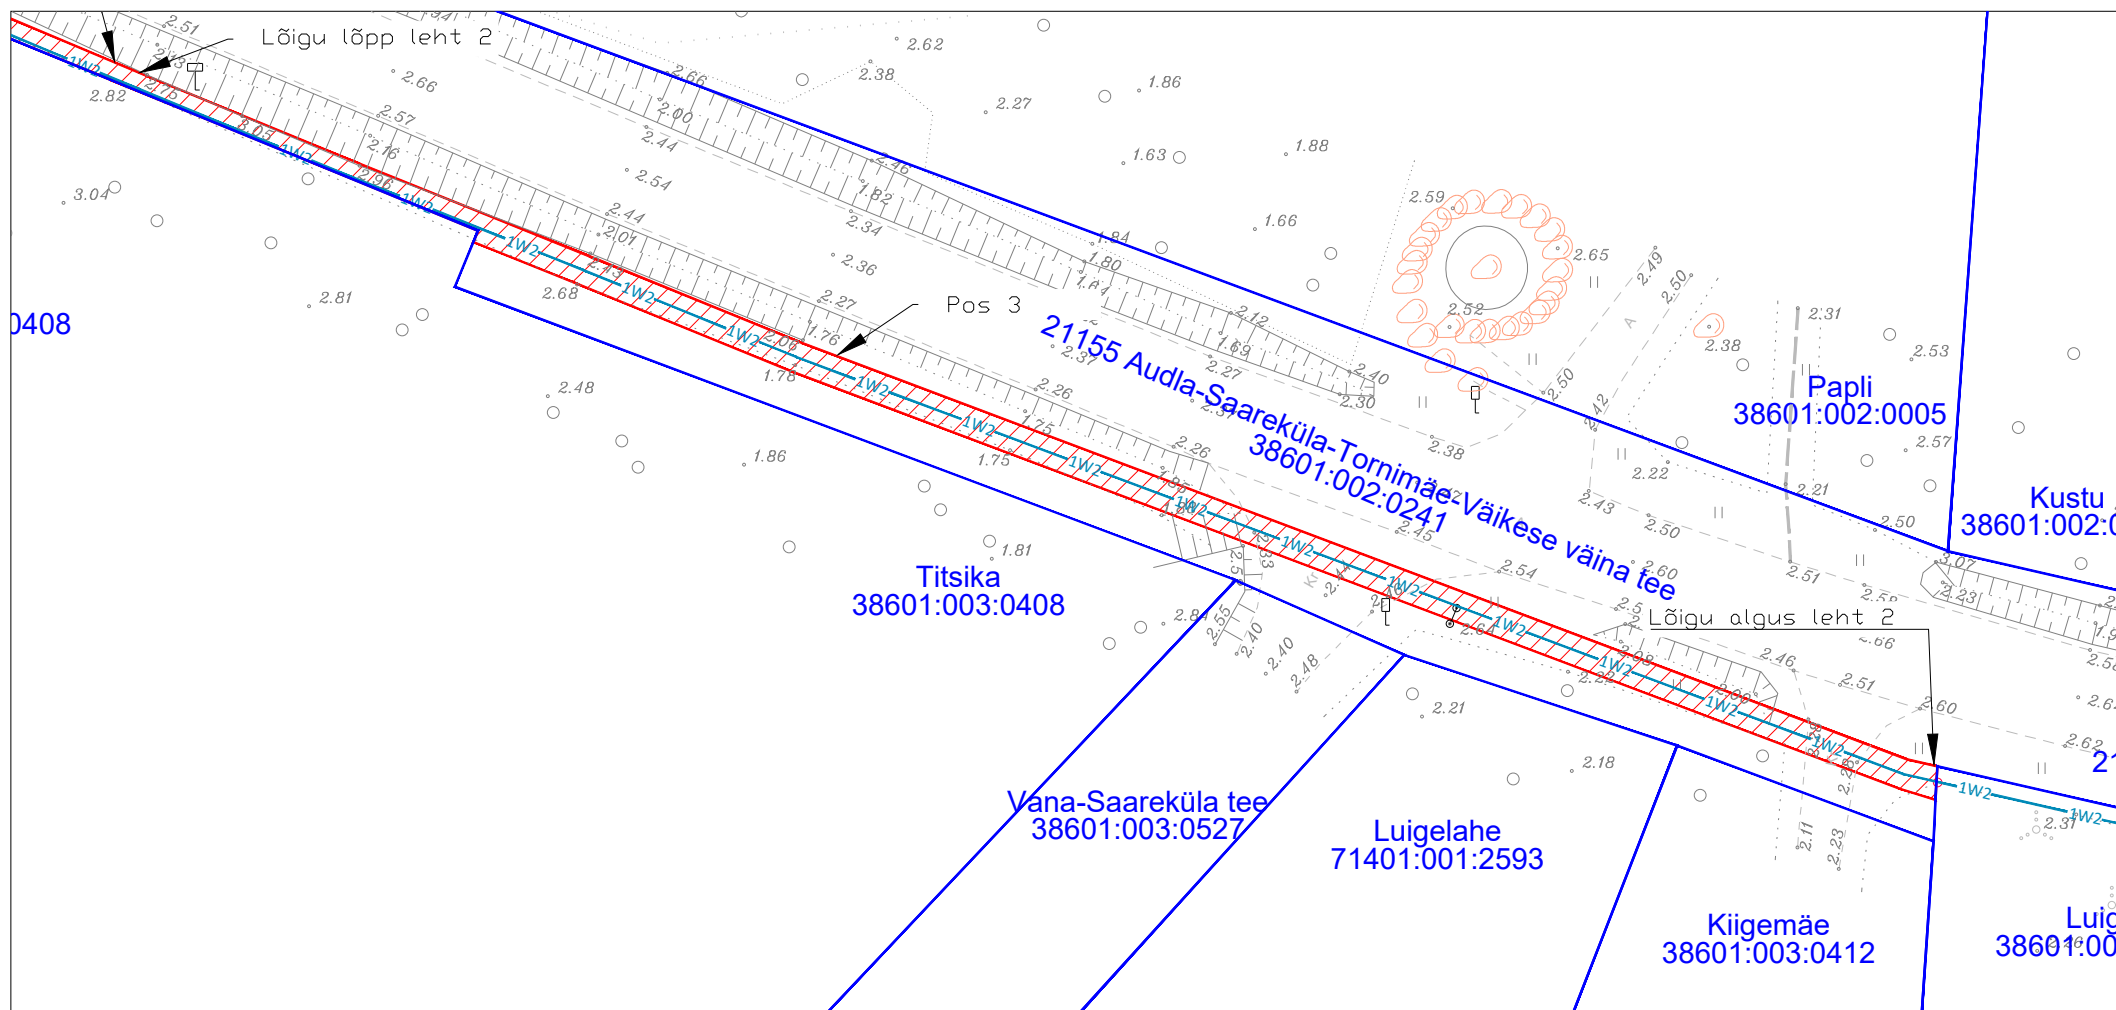


 XW2 Projekteeitav KP kaabelliin torus(X näitab kaablite arvu)
 Koormatav ala
 Katastriüksuse piir

Töö tellija: Elektrilevi OÜ
Orissaare alajaama Põide fiidri rekonstrueerimine
Töö nr. IP7145
Koostas: Sander Kulp
Hepta Group Energy OÜ projekteerija

Jrk nr	IKÕ ala Pos nr (plaanil)	Kinnistu registriosa number	Katastriüksuse tunnus, nimi ja sihtotstarve	Ala pindala ruutmeetrites m²
2	Pos 3	13726250	38601:002:0241; 21155 Audla-Saareküla-Tornimäe- Väikese väina tee; Transpordimaa 100%	1359

Kasutusõigusega koormatava ala plaan
21155 Audla-Saareküla-Tornimäe-Väikese väina tee, Allikalahe küla, Saaremaa vald
Katastri nr. 38601:002:0241
M 1:500

Leht 3/15

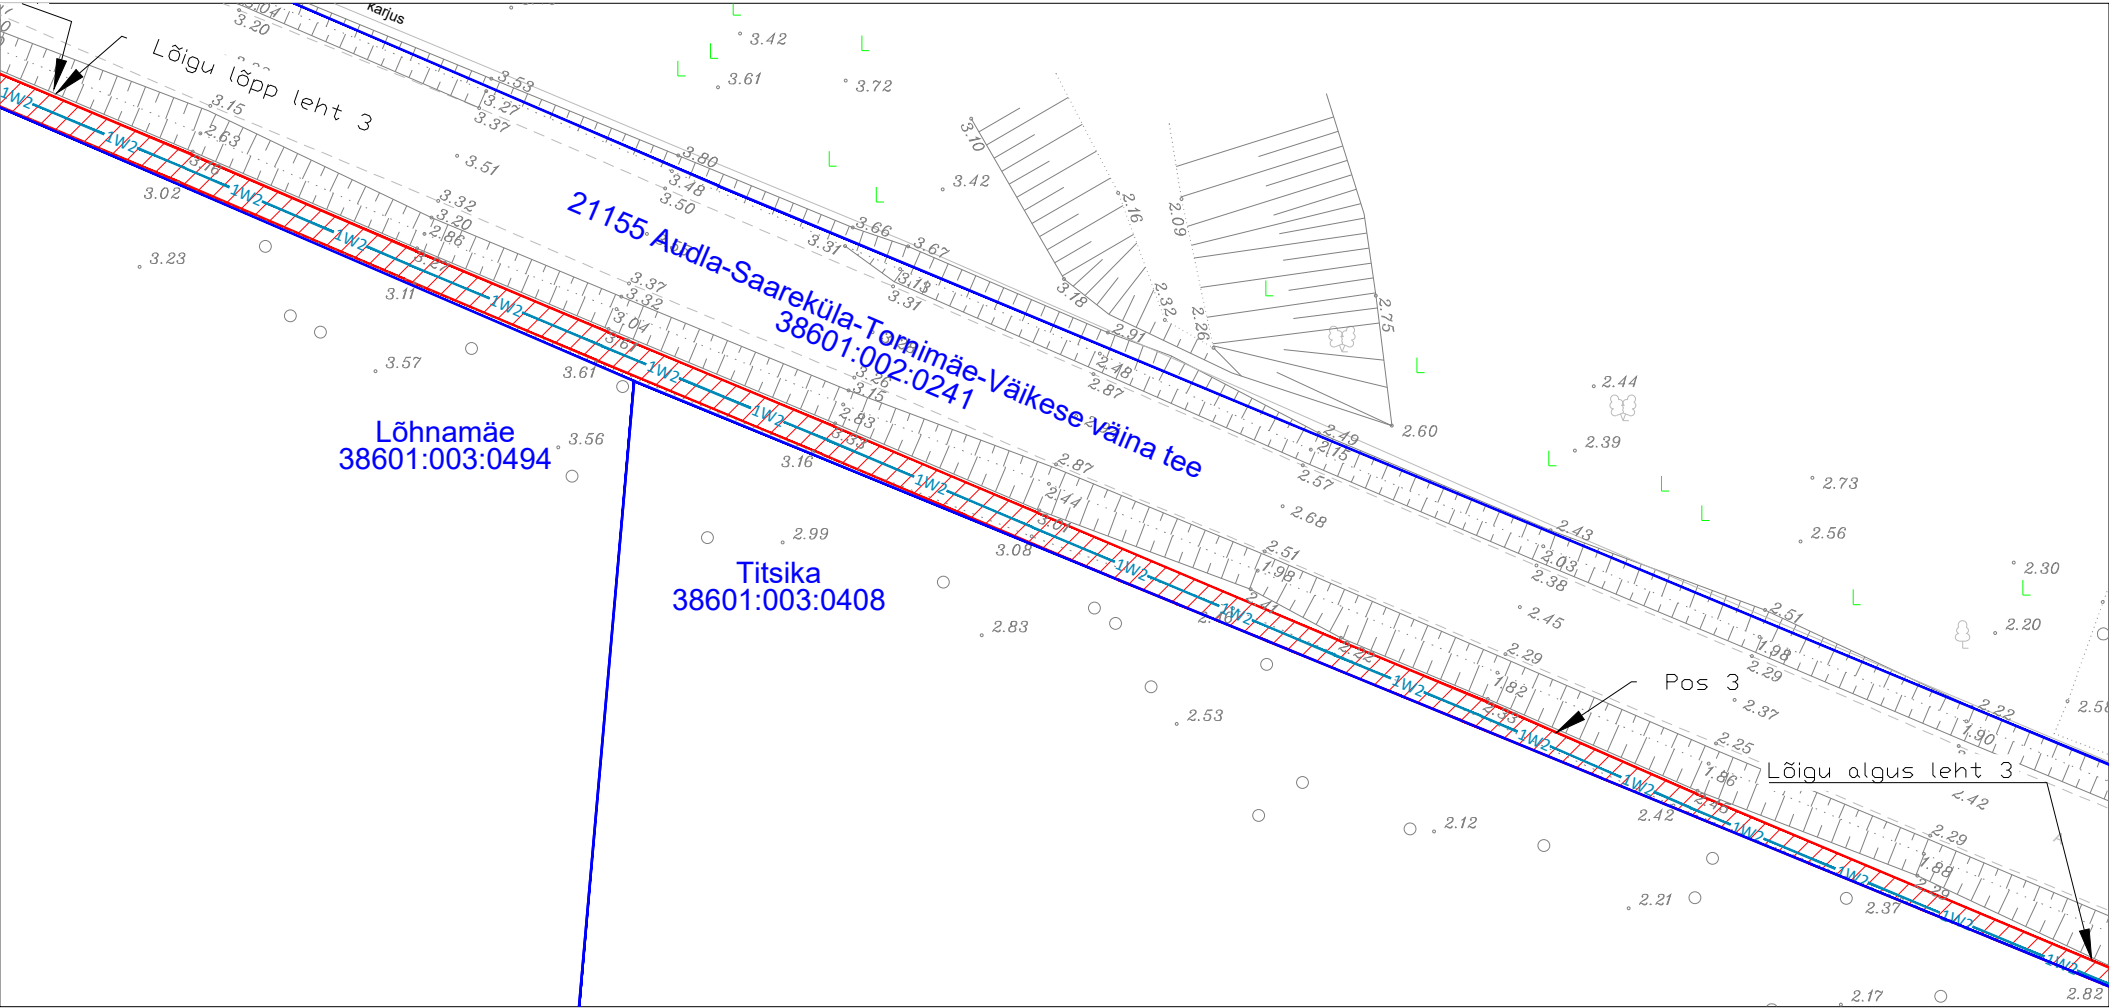


TINGMÄRGID

- XW2 Projekteeritav KP kaabelliin torus(X näitab kaablite arvu)
- Koormatav ala
- Katastriüksuse piir

Töö tellija: Elektrilevi OÜ
Orissaare alajaama Põide fiidri rekonstrueerimine
Töö nr. IP7145
Koostas: Sander Kulp
Hepla Group Energy OÜ projekteerija

Jrk nr	IKÕ ala Pos nr (plaanil)	Kinnistu registriosa number	Katastriüksuse tunnus, nimi ja sihtotstarve	Ala pindala ruutmeetrites m²
2	Pos 3	13726250	38601:002:0241; 21155 Audla-Saareküla-Tornimäe- Väikese väina tee; Transpordimaa 100%	1359

Leht 4/15

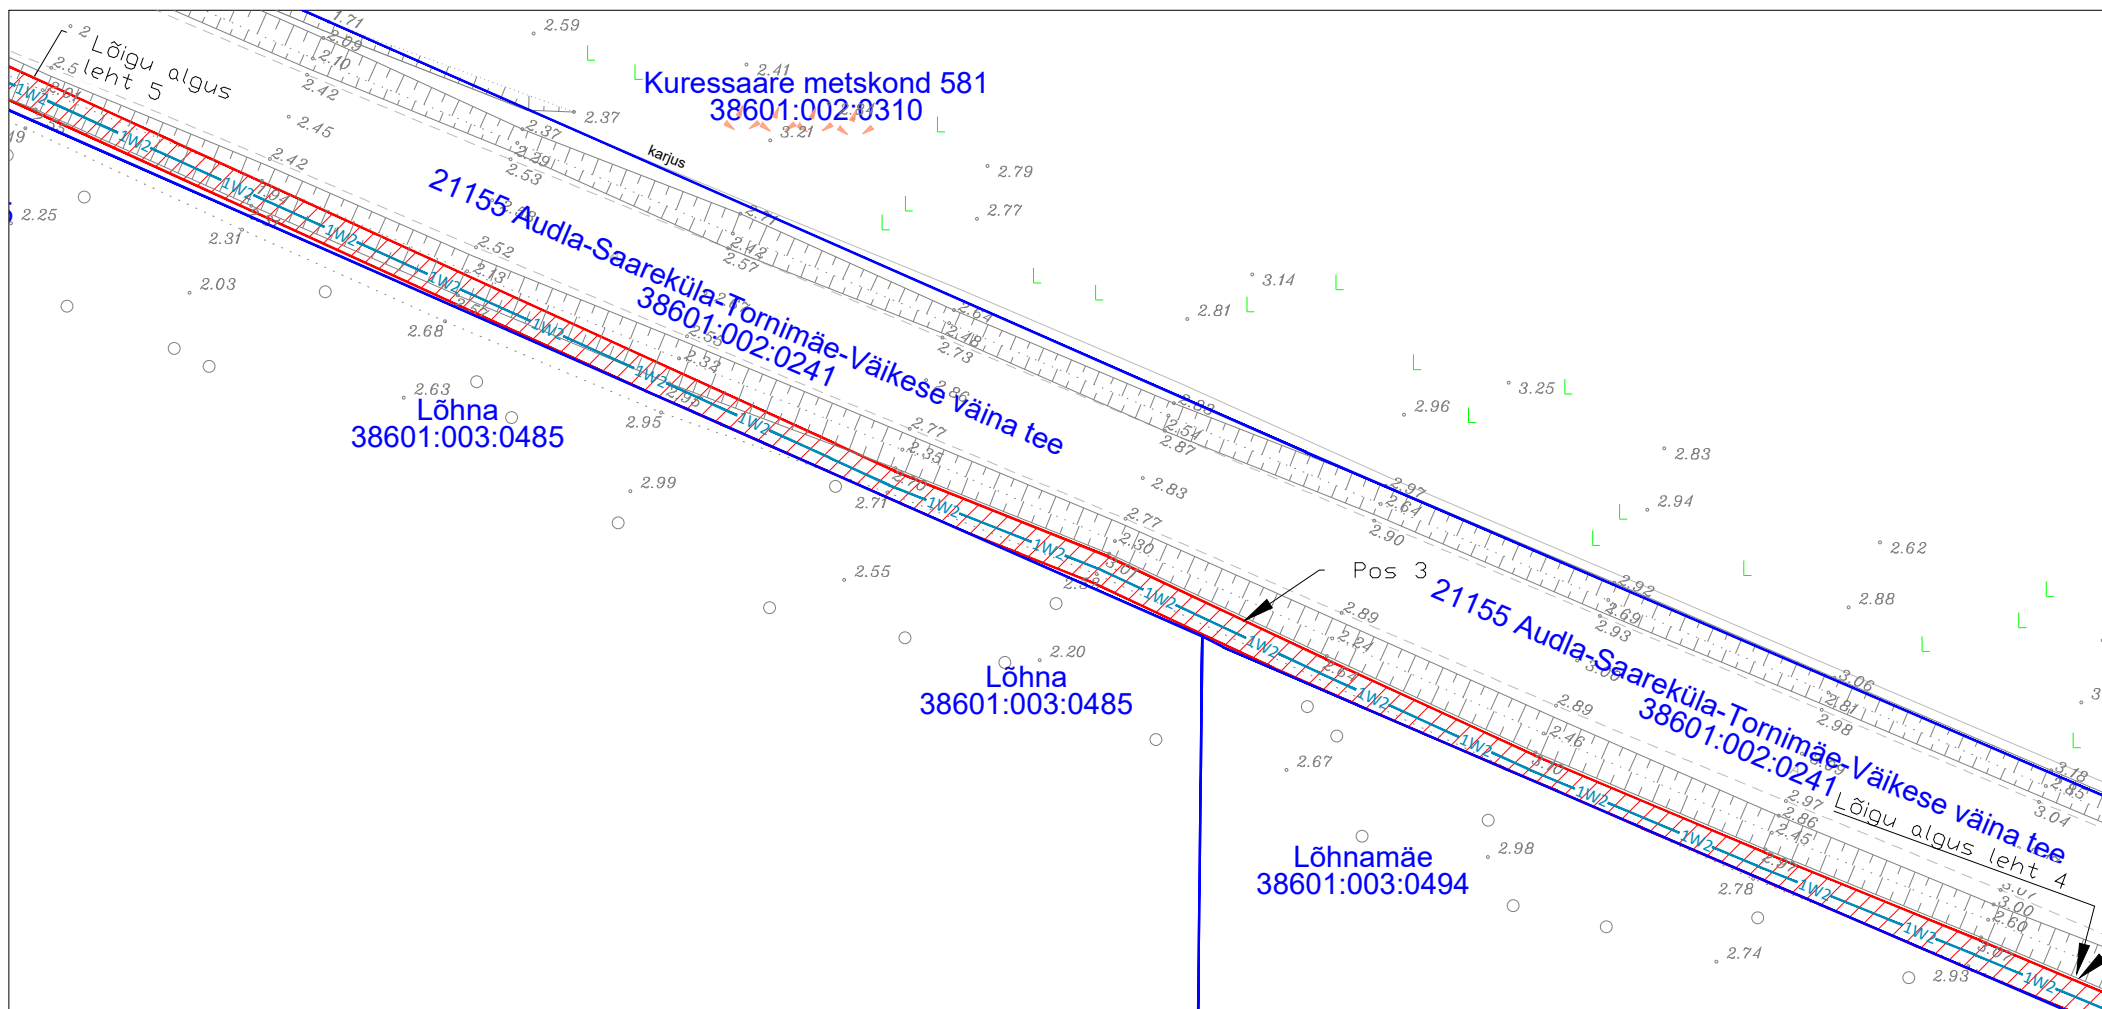


 XW2 Projekteeritav KP kaabelliin torus(X näitab kaablite arvu)
 Koormatav ala
 Katastriüksuse piir

Töö tellija: Elektrilevi OÜ
Orissaare alajaama Põide fiidri rekonstrueerimine
Töö nr. IP7145
Koostas: Sander Kulp
Hepta Group Energy OÜ projekteerija

Jrk nr	IKÕ ala Pos nr (plaanil)	Kinnistu registriosa number	Katastriüksuse tunnus, nimi ja sihtotstarve	Ala pindala ruutmeetrites m ²
2	Pos 3	13726250	38601:002:0241; 21155 Audla-Saareküla-Tornimäe- Väikese väina tee; Transpordimaa 100%	1359

Leht 5/15

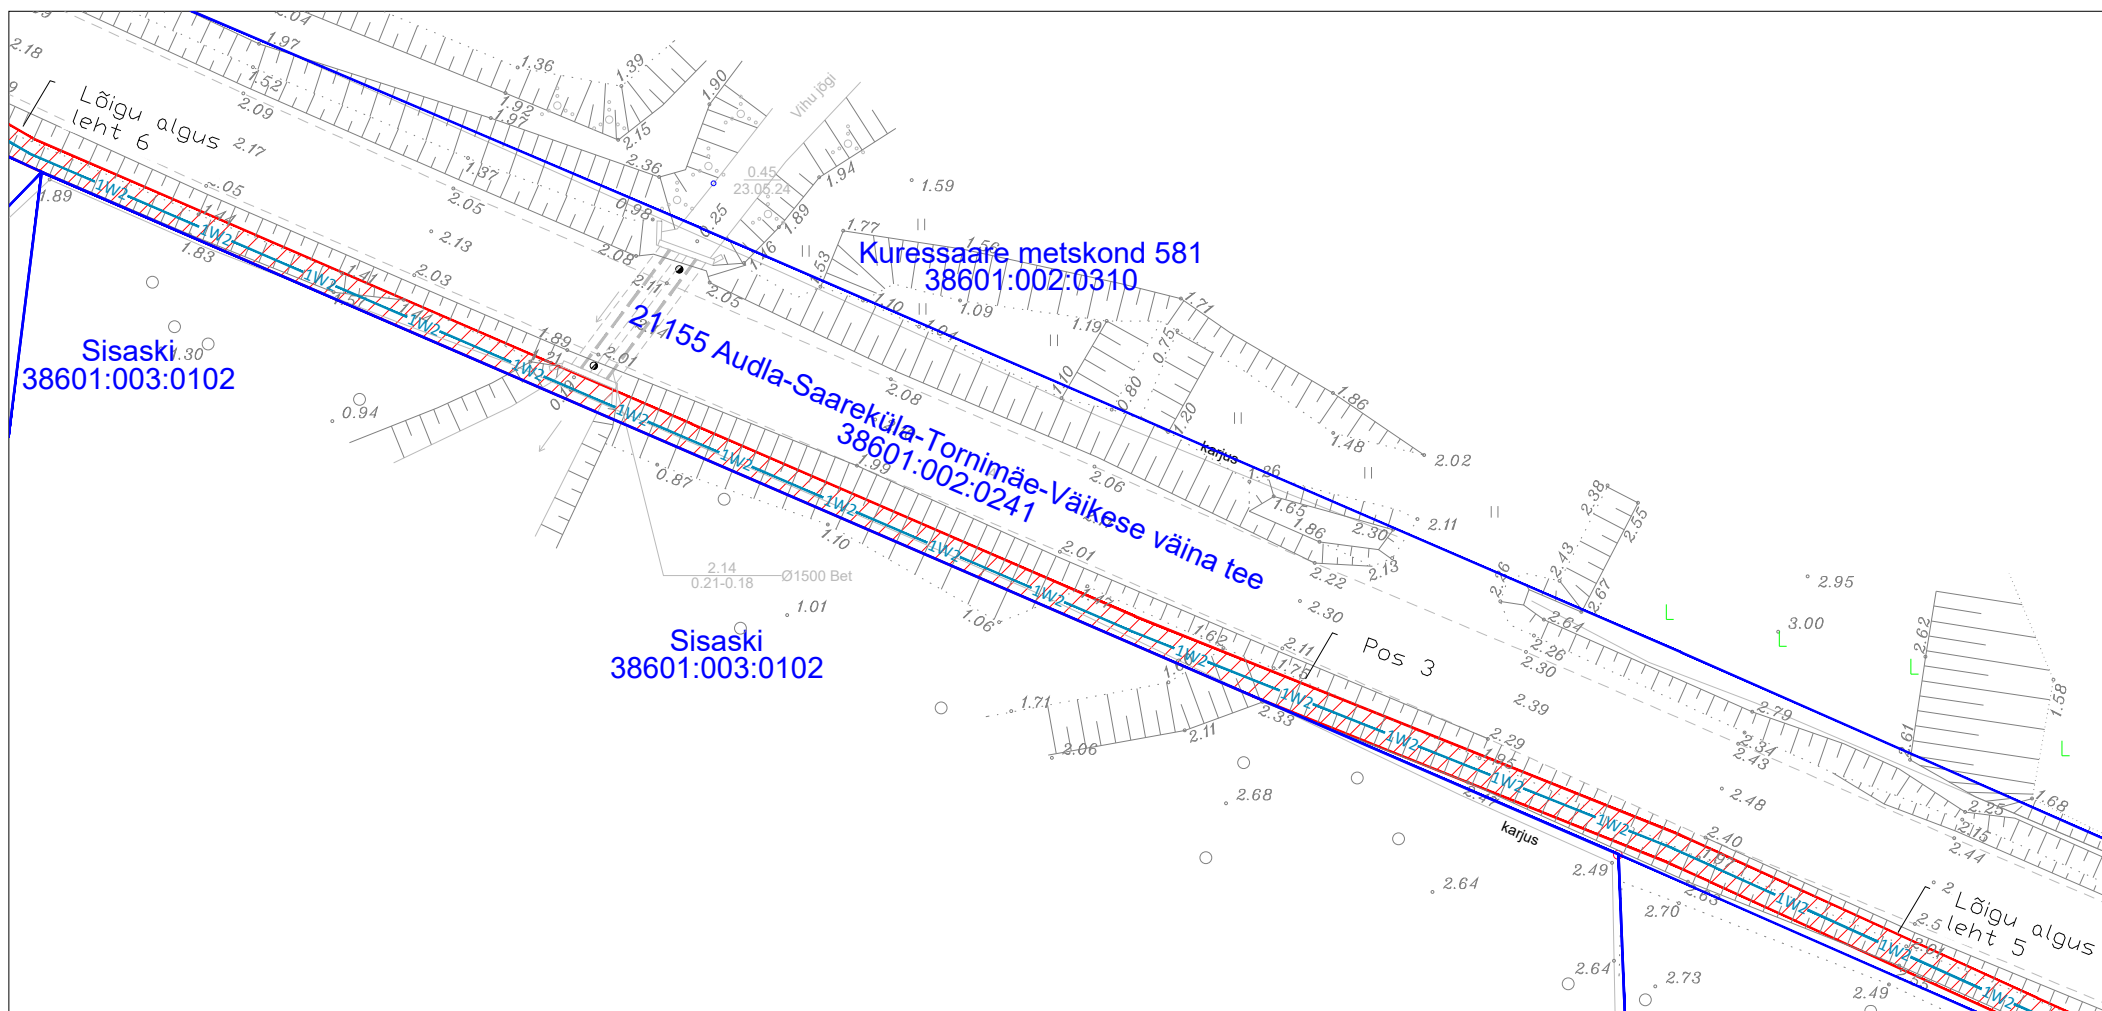


 XW2 Projekteeritav KP kaabelliin torus(X näitab kaablite arvu)
 Koormatav ala
 Katastriüksuse piir

Jrk nr	IKÕ ala Pos nr (plaanil)	Kinnistu registriosa number	Katastriüksuse tunnus, nimi ja sihtotstarve	Ala pindala ruutmeetrites m²
2	Pos 3	13726250	38601:002:0241; 21155 Audla-Saareküla-Tornimäe- Väikese väina tee; Transpordimaa 100%	1359

Töö tellija: Elektrilevi OÜ
Orissaare alajaama Põide fiidri rekonstrueerimine
Töö nr. IP7145
Koostas: Sander Kulp
Hepta Group Energy OÜ projekteerija

Kasutusõigusega koormatava ala plaan
21155 Audla-Saareküla-Tornimäe-Väikese väina tee, Allikalaha küla, Saaremaa vald
Katastri nr. 38601:002:0241
M 1:500

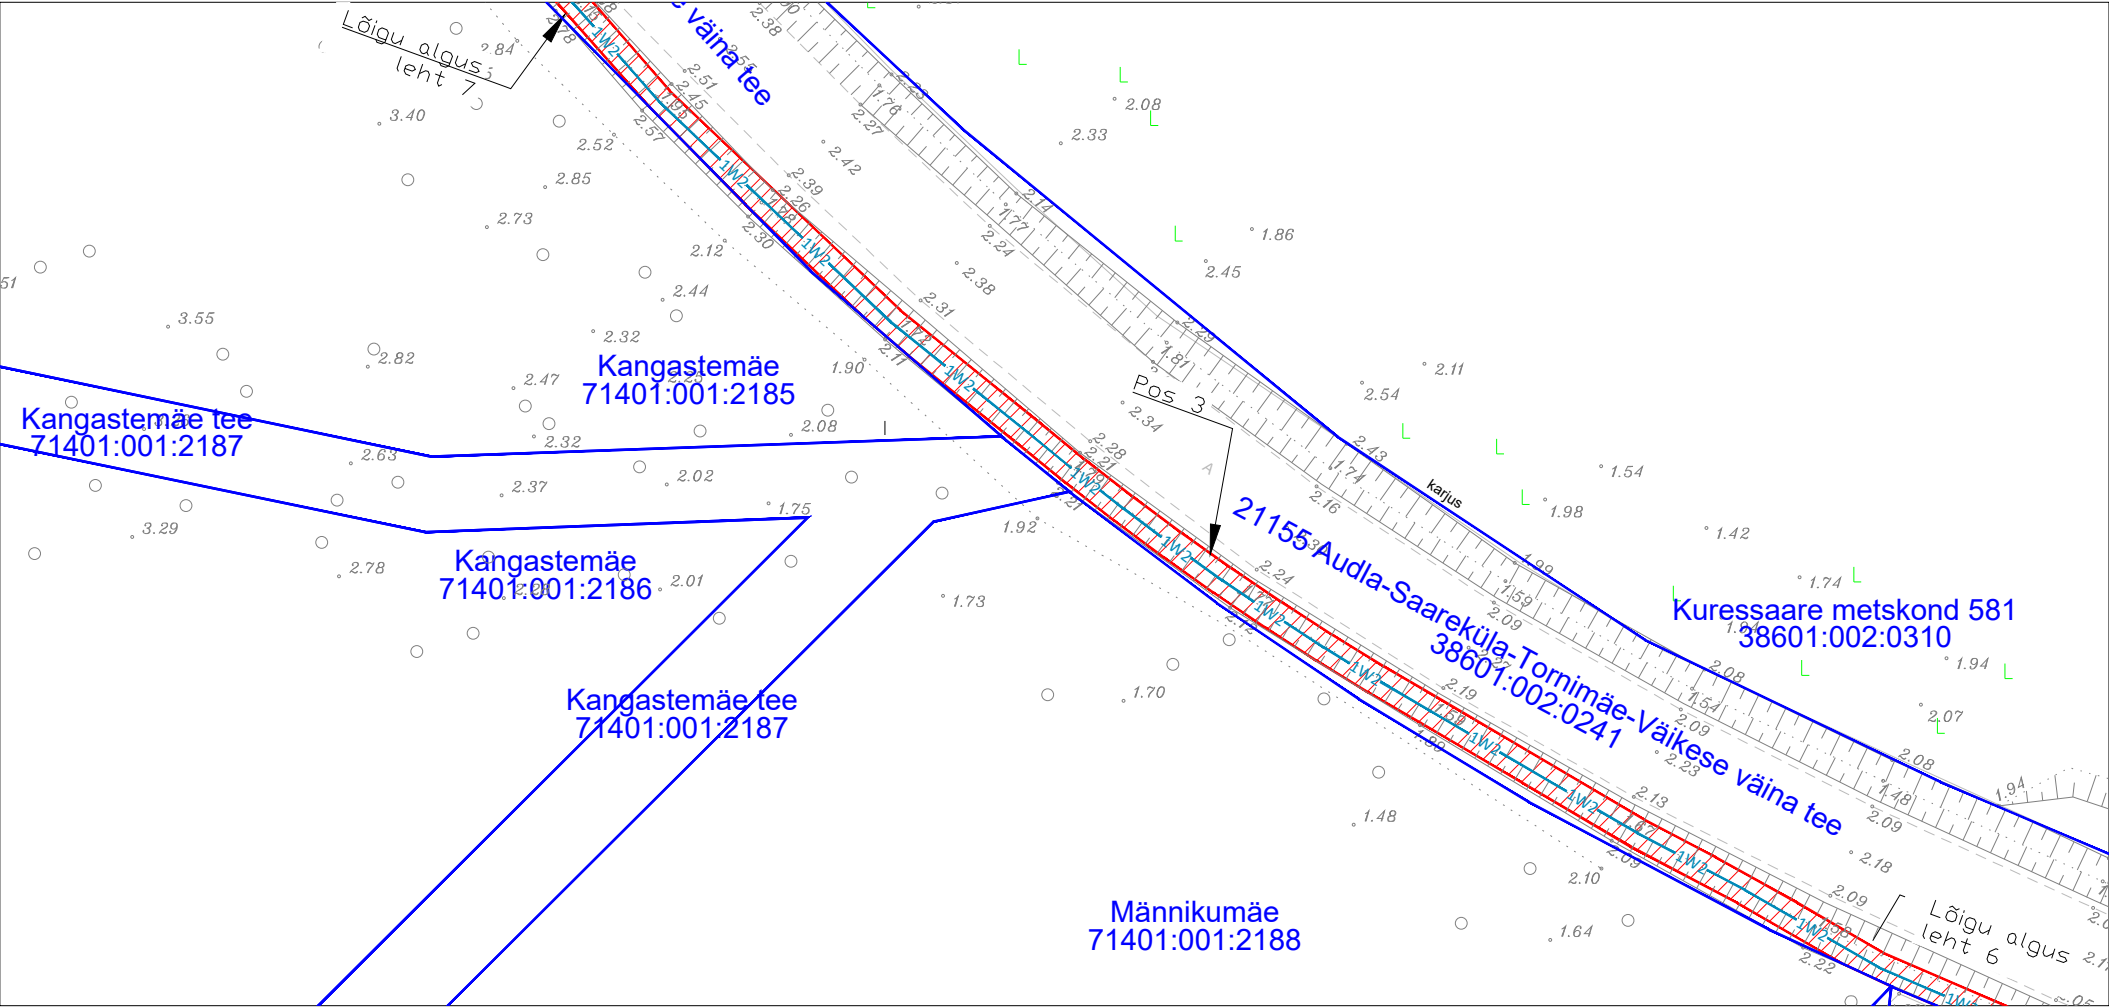

TINGMÄRGID


- XW2 Projekteeritav KP kaabelliin torus(X näitab kaablite arvu)
- Koormatav ala
- Katastriüksuse piir

Töö tellija: Elektrilevi OÜ
Orissaare alajaama Põide fiidri rekonstrueerimine
Töö nr. IP7145
Koostas: Sander Kulp
Hepta Group Energy OÜ projekteerija

Jrk nr	IKÕ ala Pos nr (plaanil)	Kinnistu registrios number	Katastriüksuse tunnus, nimi ja sihtotstarve	Ala pindala ruutmeetrites m²
2	Pos 3	13726250	38601:002:0241; 21155 Audla-Saareküla-Tornimäe- Väikese väina tee; Transpordimaa 100%	1359

Kasutusõigusega koormatava ala plaan
21155 Audla-Saareküla-Tornimäe-Väikese väina tee, Allikalahe küla, Saaremaa vald
Katastri nr. 38601:002:0241
M 1:500

Leht 7/15

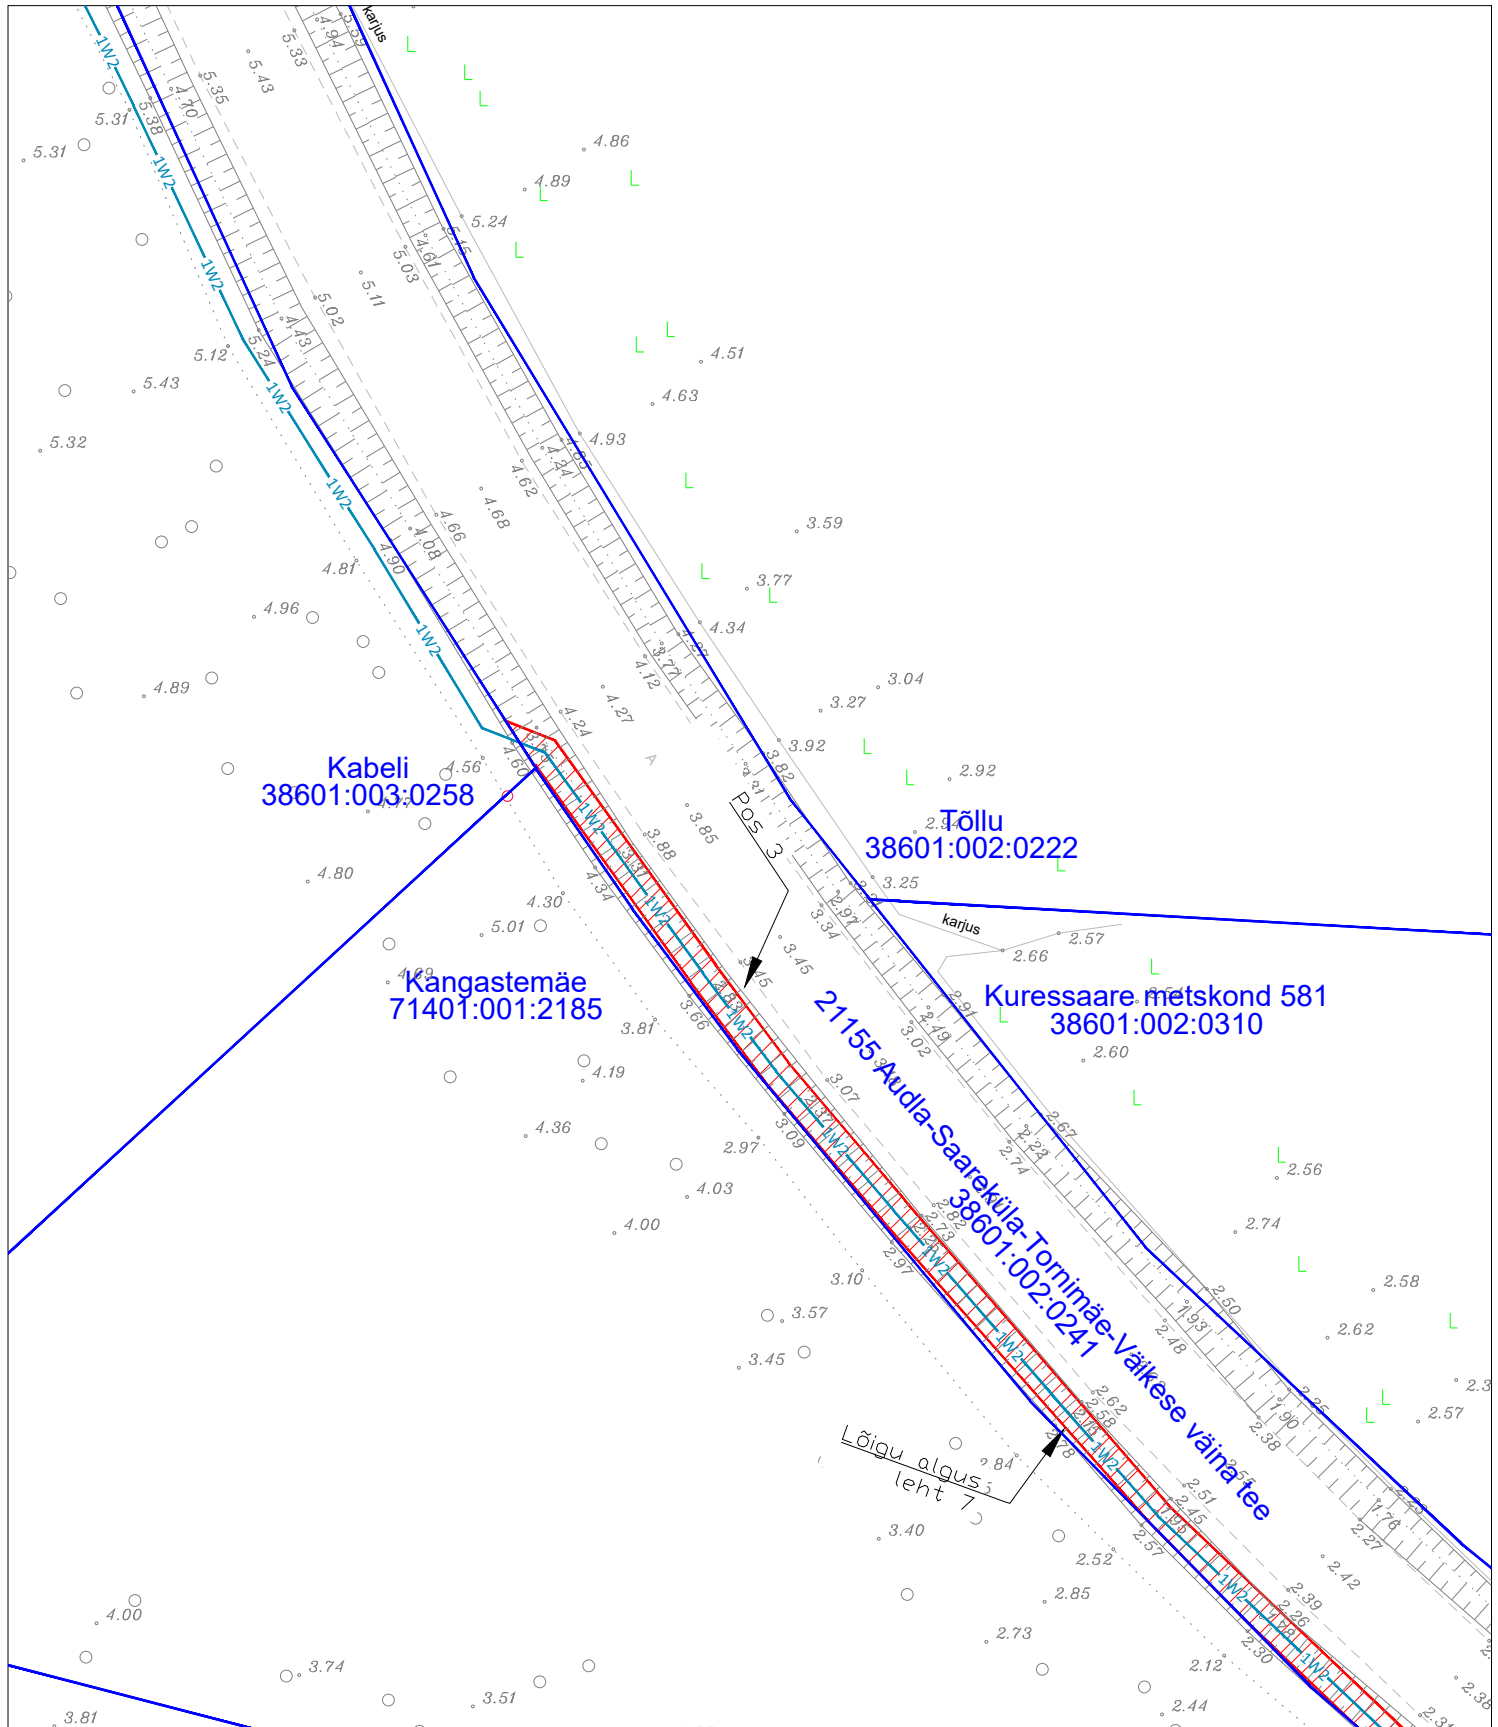


TINGMÄRGID

- XW2 — Projekteeritav KP kaabelliin torus(X näitab kaablite arvu)
- Koormatav ala
- Katastriüksuse piir

Jrk nr	IKÕ ala Pos nr (plaanil)	Kinnistu registriosa number	Katastriüksuse tunnus, nimi ja sihtotstarve	Ala pindala ruutmeetrites m²
2	Pos 3	13726250	38601:002:0241; 21155 Audla-Saareküla-Tornimäe- Väikese väina tee; Transpordimaa 100%	1359

Kasutusõigusega koormatava ala plaan
21155 Audla-Saareküla-Tornimäe-Väikese väina tee, Allikalahe küla, Saaremaa vald
Katastri nr. 38601:002:0241
M 1:500

Leht 8/15

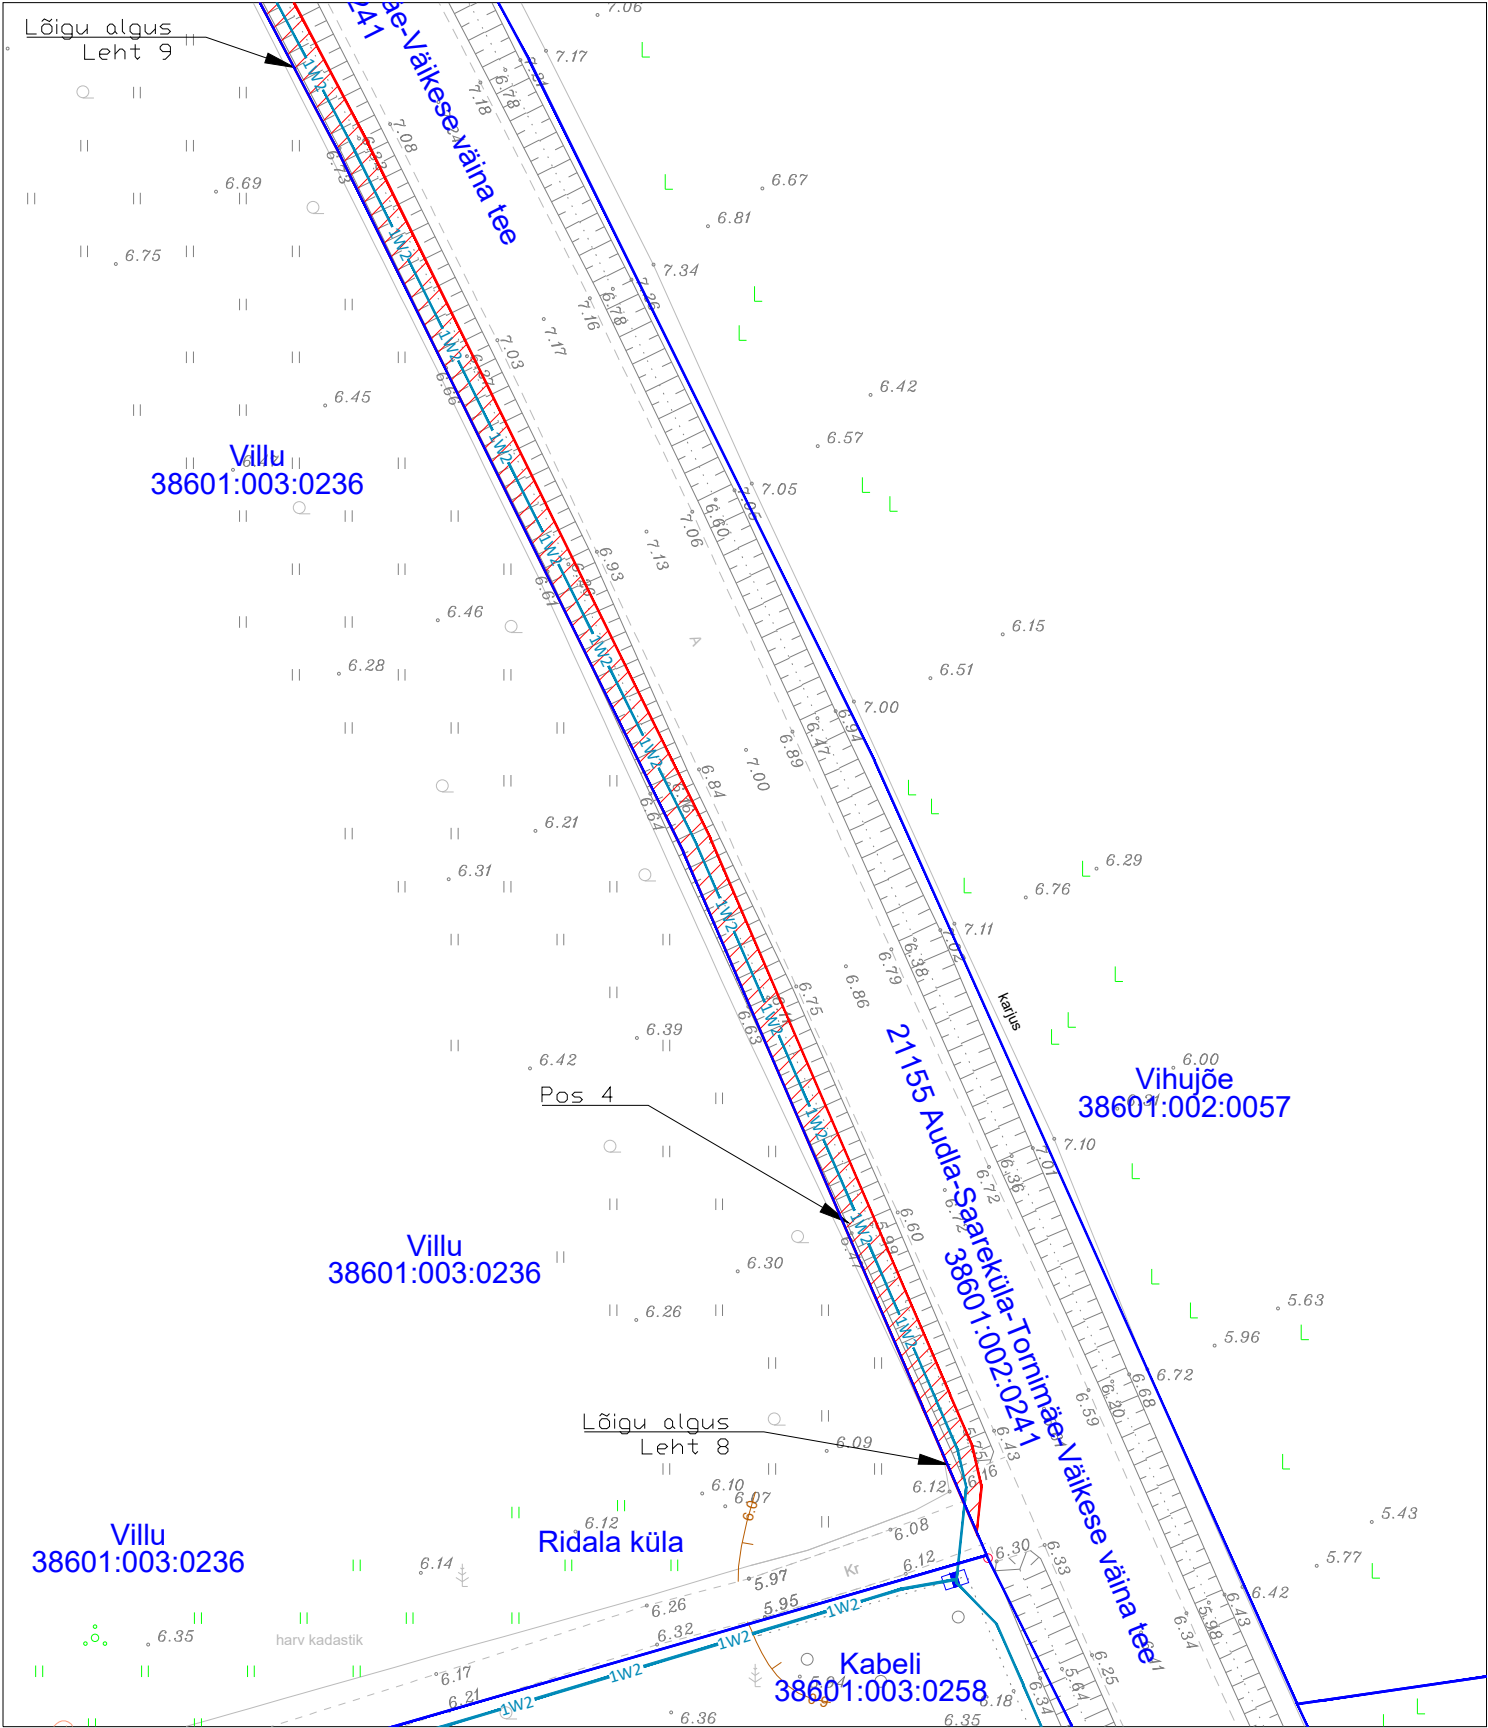

TINGMÄRGID


- XW2 Projekteeritav KP kaabelliin torus (X näitab kaablite arvu)
- Koormatav ala
- Katastriüksuse piir

Töö tellija: Elektrilevi OÜ
Orissaare alajaama Põide fidri rekonstrueerimine
Töö nr. IP7145
Koostas: Sander Kulp
Hepla Group Energy OÜ projekteerija

Jrk nr	IKÕ ala Pos nr (plaanil)	Kinnistu registrios number	Katastriüksuse tunnus, nimi ja sihtotstarve	Ala pindala ruutmeetrites m ²
3	Pos 4	13726250	38601:002:0241; 21155 Audla-Saareküla-Tornimäe- Väikese väina tee; Transpordimaa 100%	1047

Kasutusõigusega koormatava ala plaan
21155 Audla-Saareküla-Tornimäe-Väikese väina tee, Allikalahe küla, Saaremaa vald
Katastri nr. 38601:002:0241
M 1:500

Leht 9/15

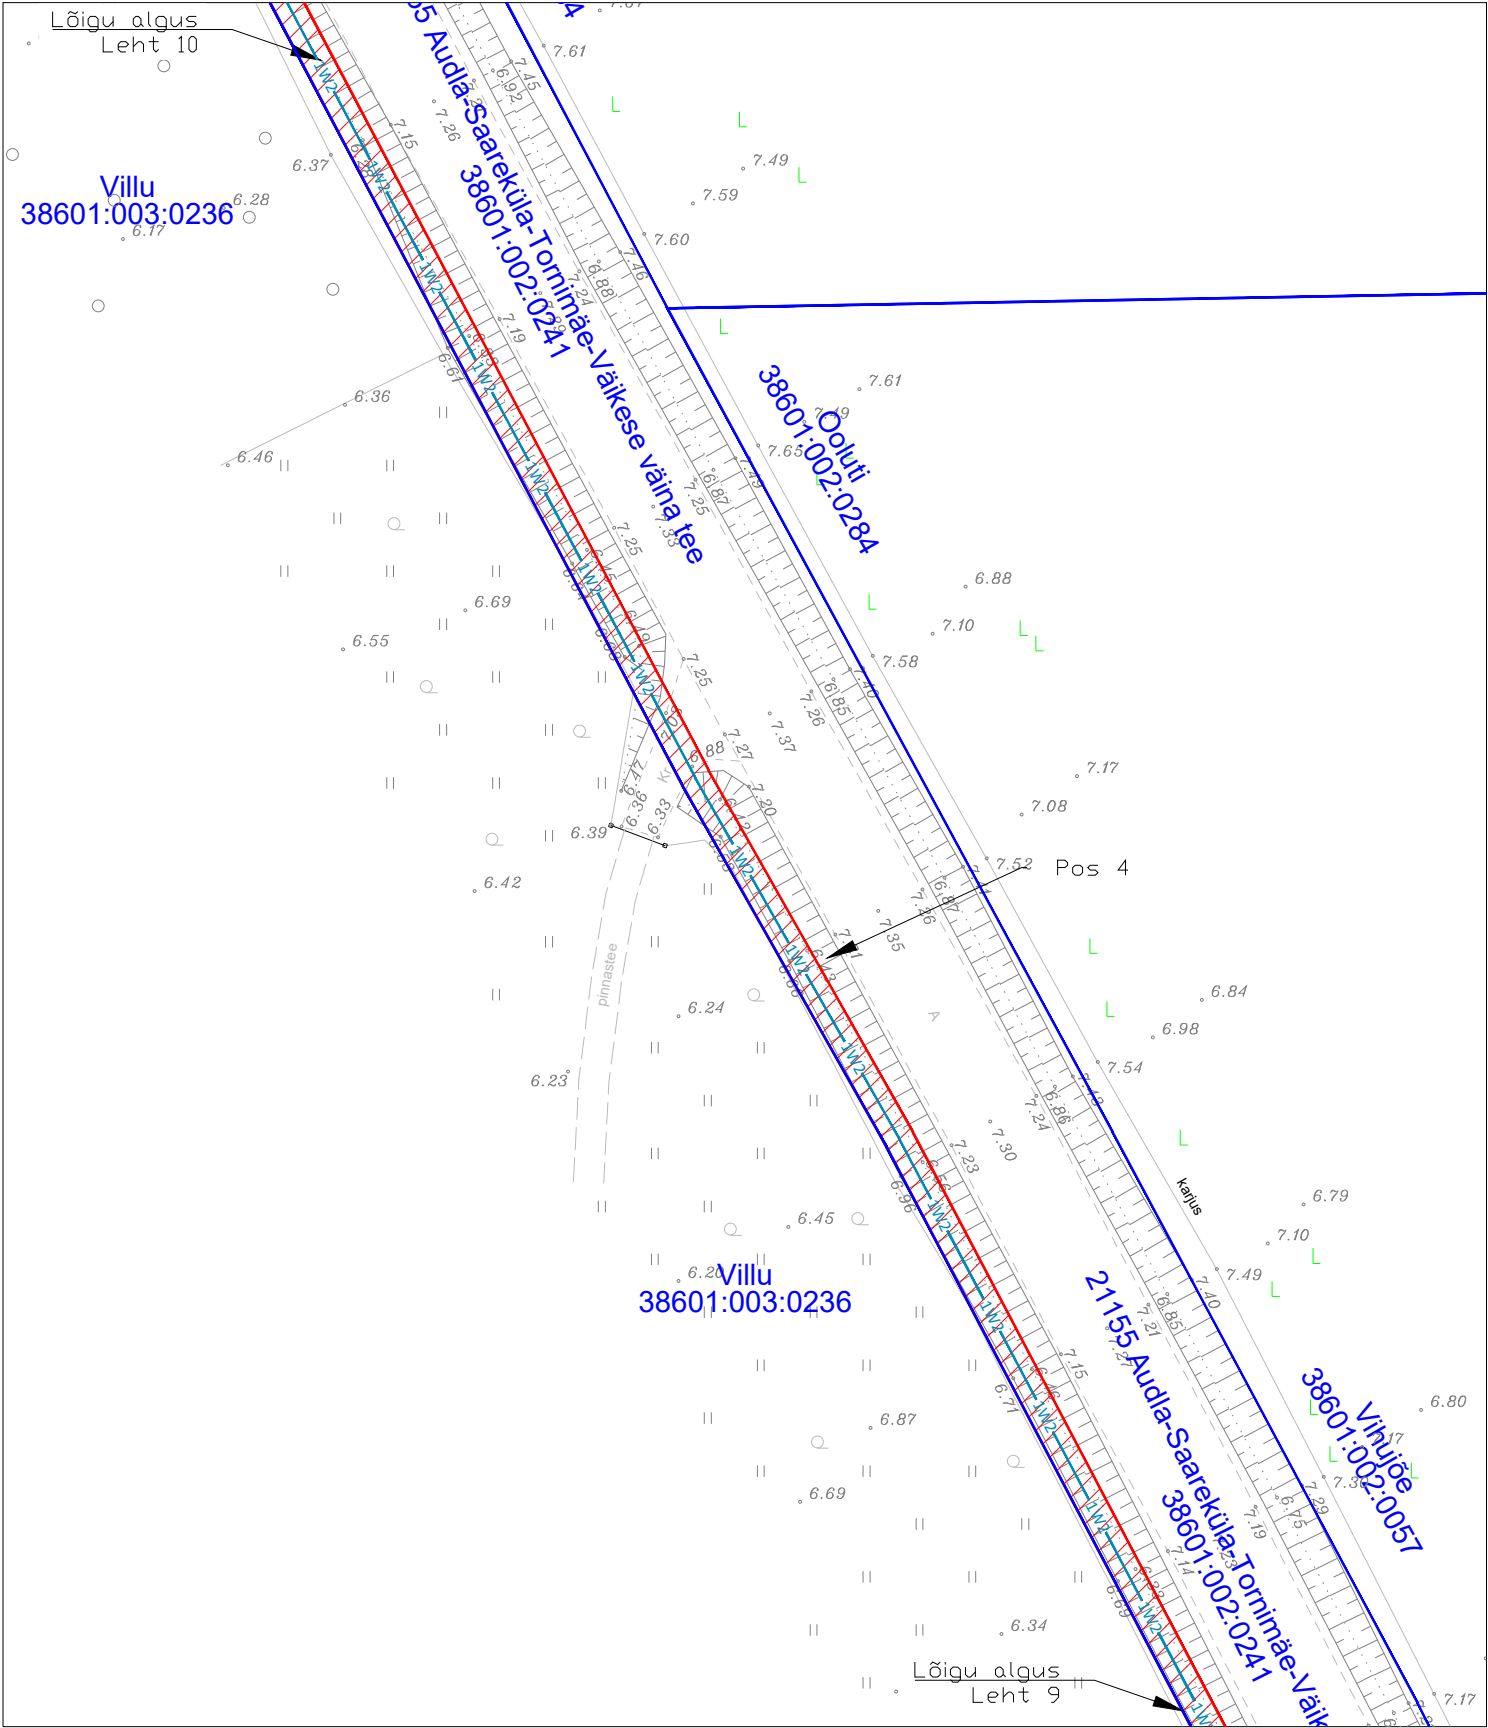

TINGMÄRGID


- XW2 Projekteeritav KP kaabelliin torus (X näitab kaablite arvu)
- Koormatav ala
- Katastriüksuse piir

Töö tellija: Elektrilevi OÜ
Orissaare alajaama Põide fiidri rekonstrueerimine
Töö nr. IP7145
Koostas: Sander Kulp
Hepta Group Energy OÜ projekteerija

Jrk nr	IKÕ ala Pos nr (plaanil)	Kinnistu registrios number	Katastriüksuse tunnus, nimi ja sihtotstarve	Ala pindala ruutmeetrites m ²
3	Pos 4	13726250	38601:002:0241; 21155 Audla-Saareküla-Tornimäe- Väikese väina tee; Transpordimaa 100%	1047

Kasutusõigusega koormatava ala plaan
21155 Audla-Saareküla-Tornimäe-Väikese väina tee, Allikalahe küla, Saaremaa vald
Katastri nr. 38601:002:0241
M 1:500

Leht 10/15

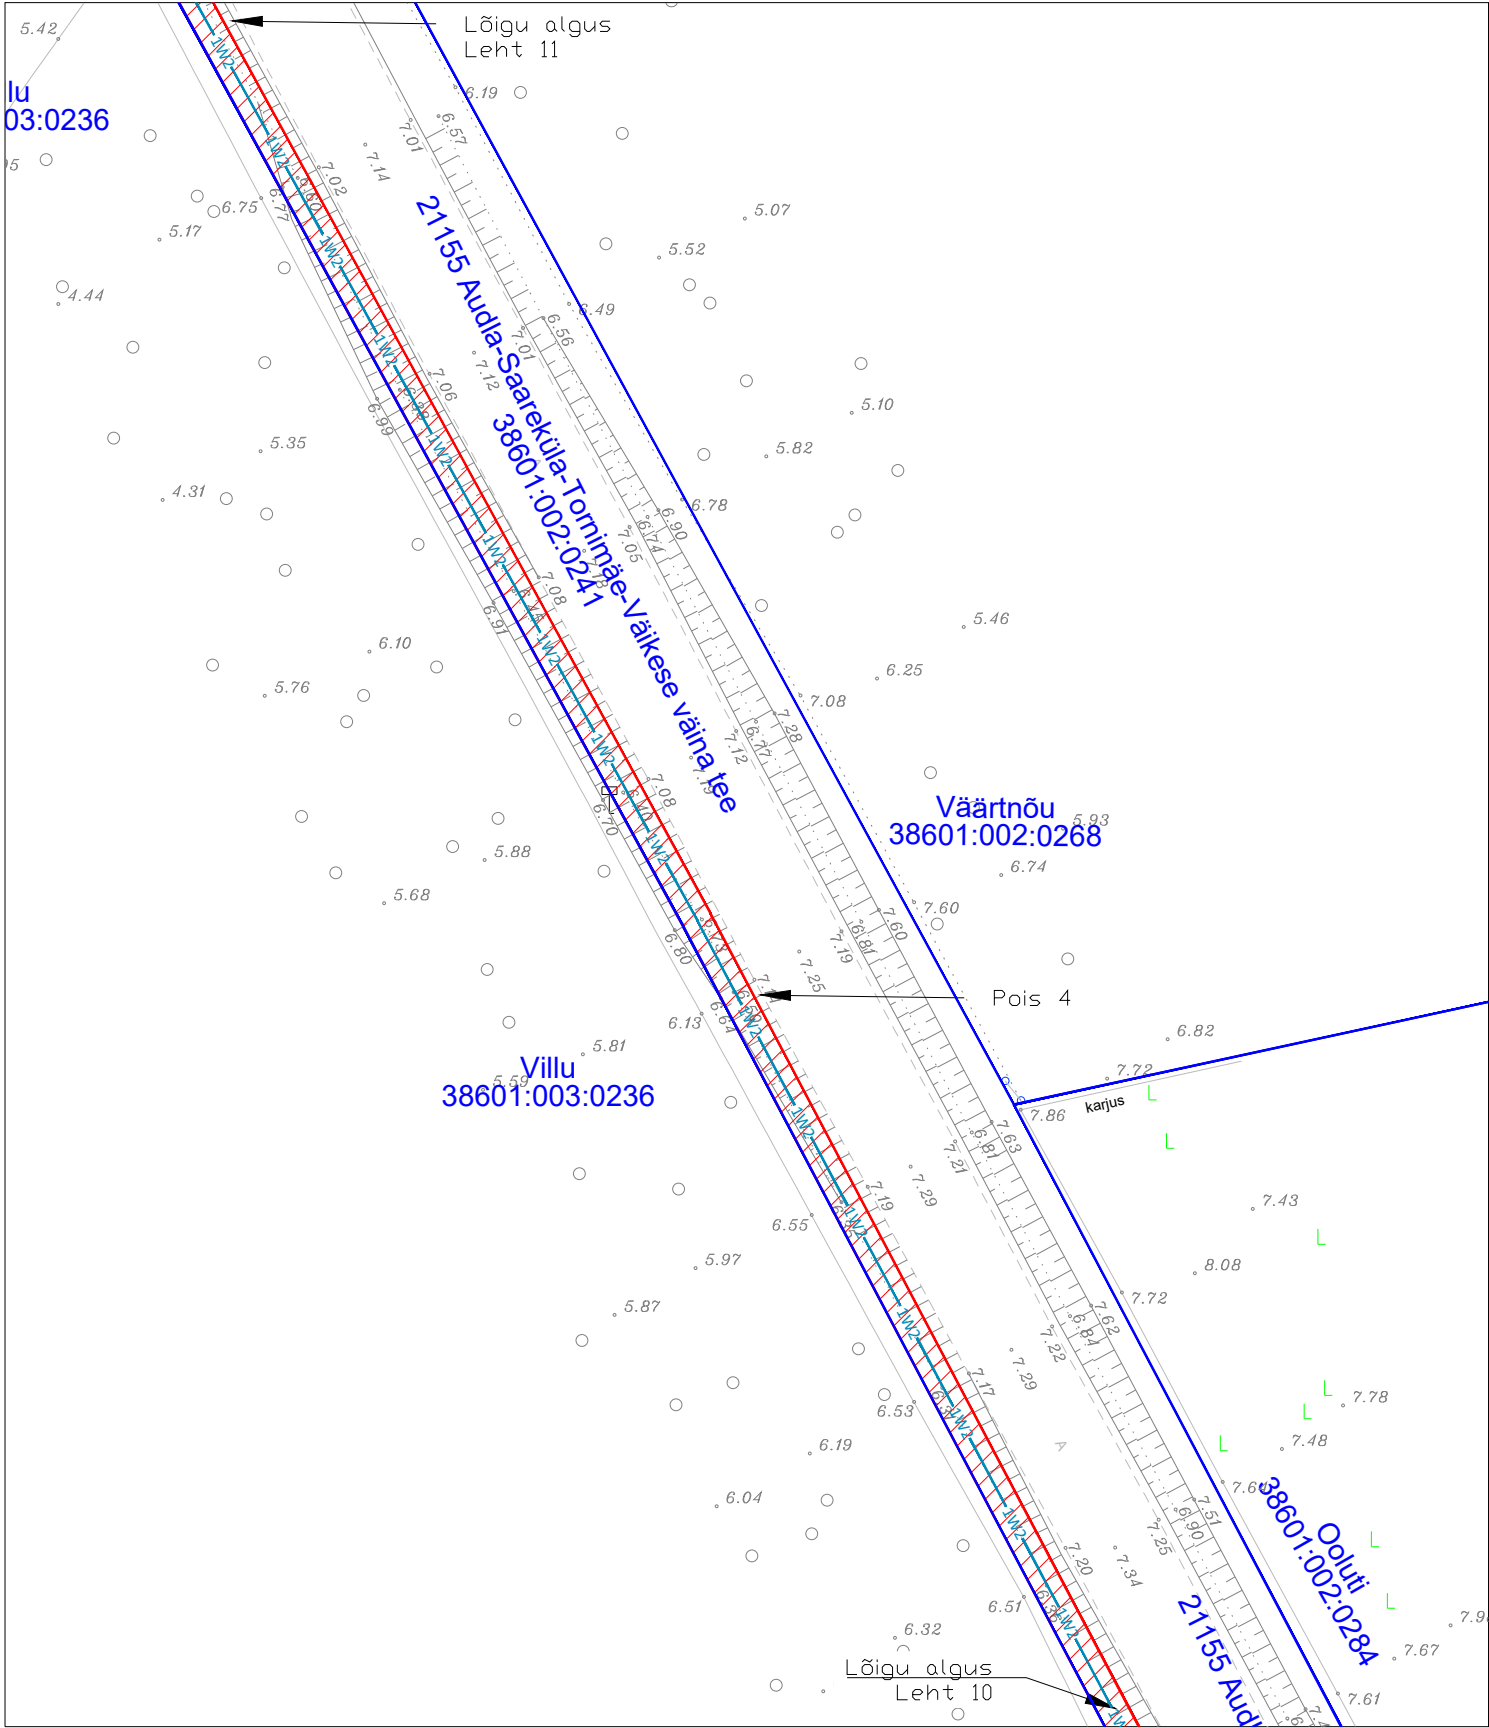

TINGMÄRGID

- XW2 — Projekteeitav KP kaabelliin torus (X näitab kaablite arvu)
- ▨ Koormatav ala
- Katastriüksuse piir

Töö tellija: Elektrilevi OÜ
Orissaare alajaama Põide fiidri rekonstrueerimine
Töö nr. IP7145
Koostas: Sander Kulp
Hepta Group Energy OÜ projekteerija

Jrk nr	IKÕ ala Pos nr (plaanil)	Kinnistu registriosa number	Katastriüksuse tunnus, nimi ja sihtotstarve	Ala pindala ruutmeetrites m²
3	Pos 4	13726250	38601:002:0241; 21155 Audla-Saareküla-Tornimäe- Väikese väina tee; Transpordimaa 100%	1047

M 1:500

karjus

Lõigu algus
Leht 12

pinna

Villu
38601:003:0236

Leemeti
38601:002:0280

Pos 4

Väärtnõu
38601:002:0268

Lõigu algus
Leht 11

 XW2 Projektieritav KP kaabelliin torus(X näitab kaablite arvu)
 Koormatav ala
 Katastriüksuse piir

Jrk nr	IKÕ ala Pos nr (plaanil)	Kinnistu registriosa number	Katastriüksuse tunnus, nimi ja sihtotstarve	Ala pindala ruutmeetrites m²
3	Pos 4	13726250	38601:002:0241; 21155 Audla-Saareküla-Tornimäe- Väikese väina tee; Transpordimaa 100%	1047

Töö tellija: Elektrilevi OÜ
Orissaare alajaama Põide fiidri rekonstrueerimine
Töö nr. IP7145
Koostas: Sander Kulp
Hepta Group Energy OÜ projekteerija

M 1:500

The map displays a coastal region with a proposed road project highlighted in red. The road runs diagonally from the upper left towards the lower right. Key locations and features include:

- Locations and Coordinates:**
 - Käopesa 38601:002:0208** (top center)
 - Paltsu-Priidu 38601:003:0484** (middle left)
 - Villu 38601:003:0236** (bottom left)
 - Käopesa 38601:002:0208** (middle right)
- Road and Infrastructure:**
 - 21155 Audla-Saareküla-Tormimäe-Väikese väina tee** (road name, written vertically along the road)
 - Pos 4** (point of interest on the road)
 - karjus** (fence line, indicated by a dashed line and label)
 - Lõigu algus - Leht 12** (cutting start - sheet 12, indicated by a dashed line and label)
- Topographic Features:**
 - Contours:** Numerous contour lines with numerical values (e.g., 4.84, 4.95, 5.00, 5.10, 5.15, 5.20,32.00, 32

 XW2 Projektieritav KP kaabelliin torus(X näitab kaablite arvu)
 Koormatav ala
 Katastriüksuse piir


Jrk nr	IKÕ ala Pos nr (plaanil)	Kinnistu registriosa number	Katastriüksuse tunnus, nimi ja sihtotstarve	Ala pindala ruutmeetrites m²
3	Pos 4	13726250	38601:002:0241; 21155 Audla-Saareküla-Tornimäe- Väikese väina tee; Transpordimaa 100%	1047

Töö tellija: Elektrilevi OÜ
Orissaare alajaama Põide fiidri rekonstrueerimine
Töö nr. IP7145
Koostas: Sander Kulp
Hepta Group Energy OÜ projekteerija

FORMAAT A4 210 x 297 mm


Kasutusõigusega koormatava ala plaan
21155 Audla-Saareküla-Tornimäe-Väikese väina tee, Allikalahe küla, Saaremaa vald
Katastri nr. 38601:002:0241
M 1:500

Leht 13/15

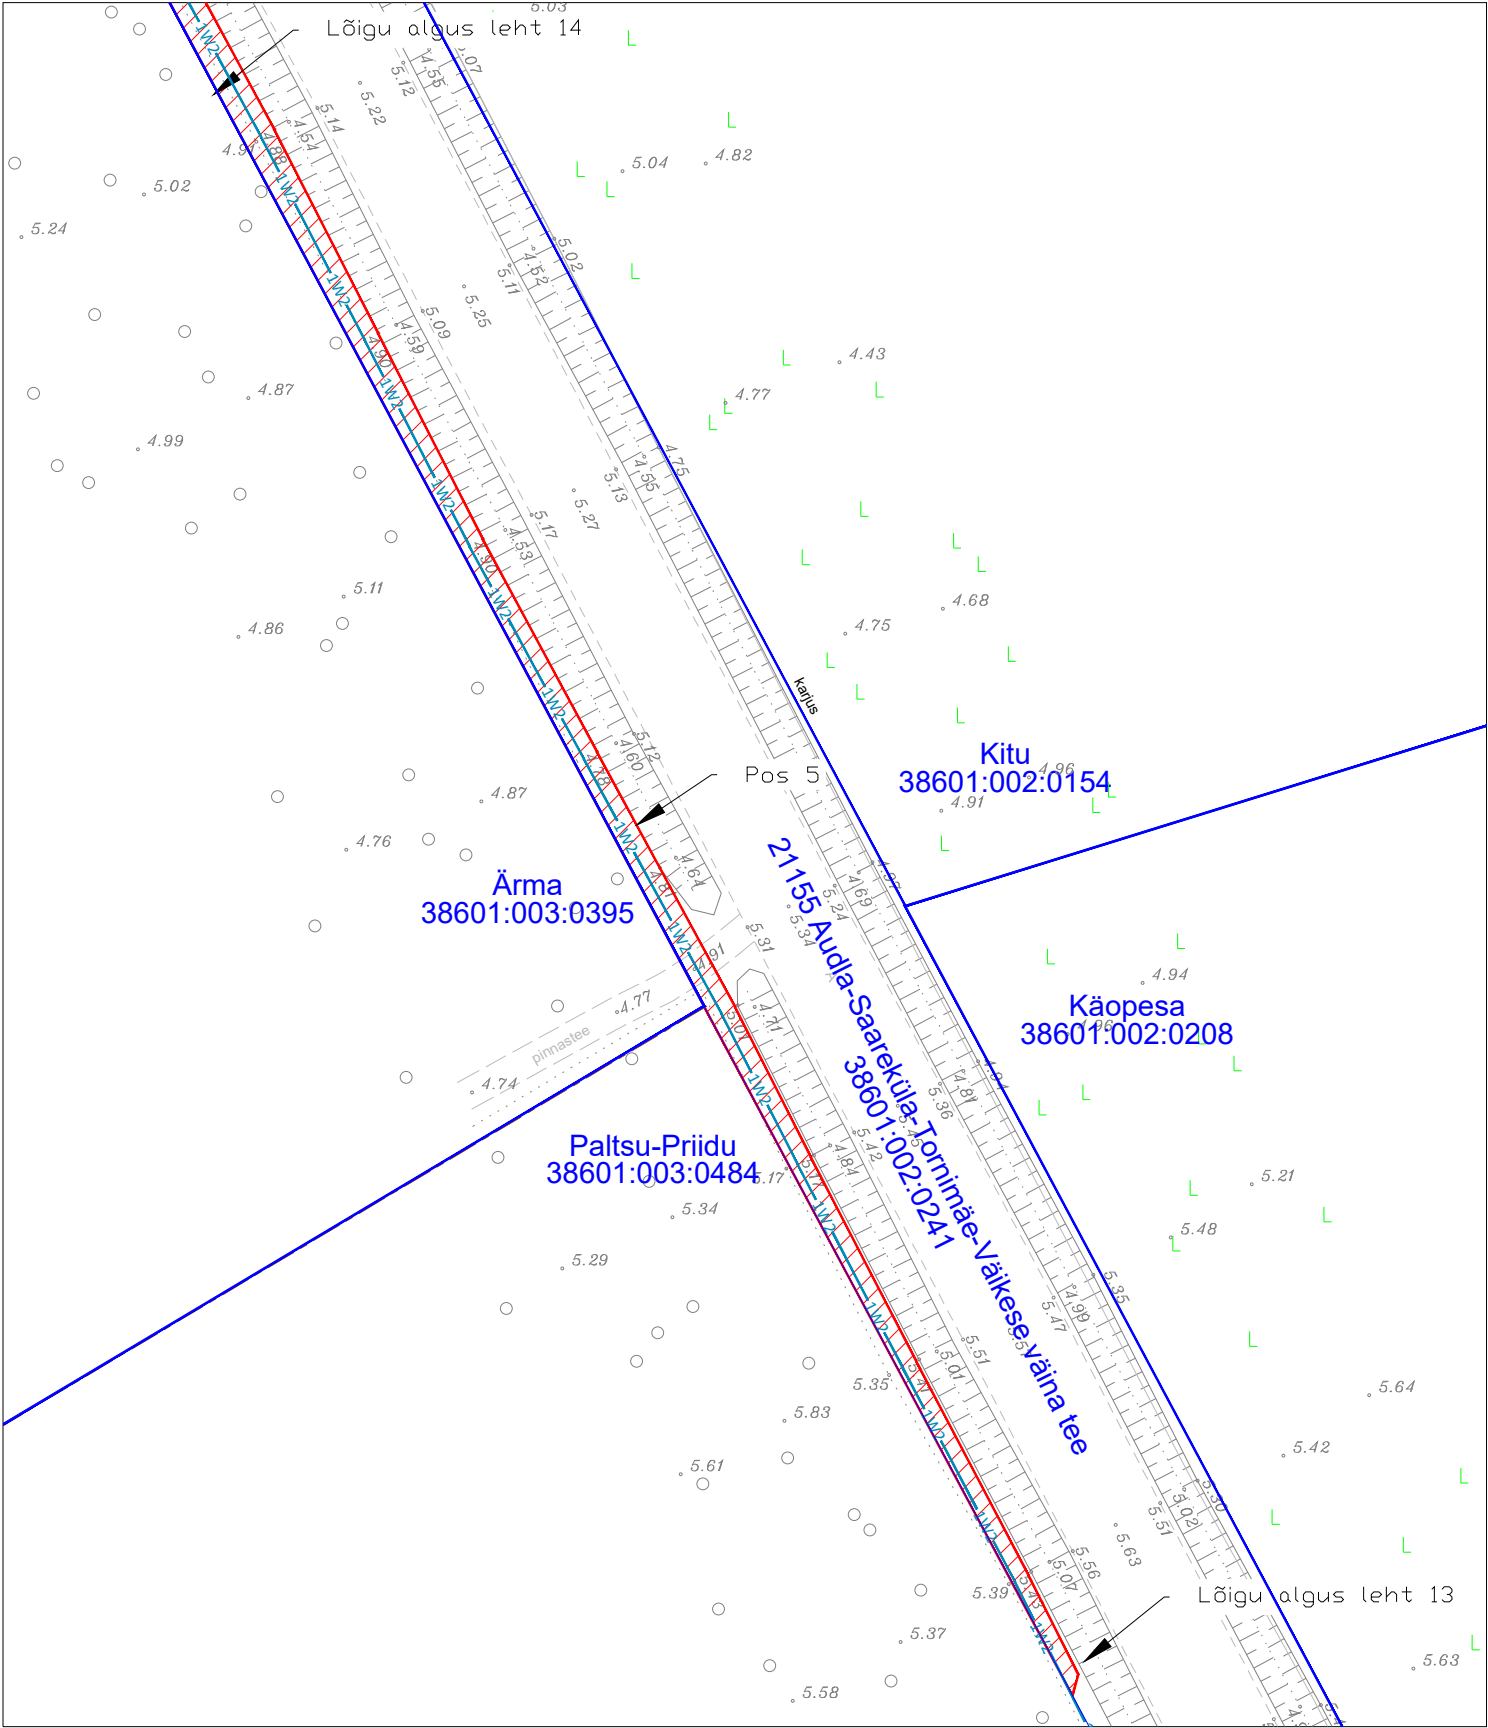

Kasutusõigusega koormatava ala plaan
21155 Audla-Saareküla-Tornimäe-Väikese väina tee, Allikalahe küla, Saaremaa vald
Katastri nr. 38601:002:0241
M 1:500

Leht 14/15

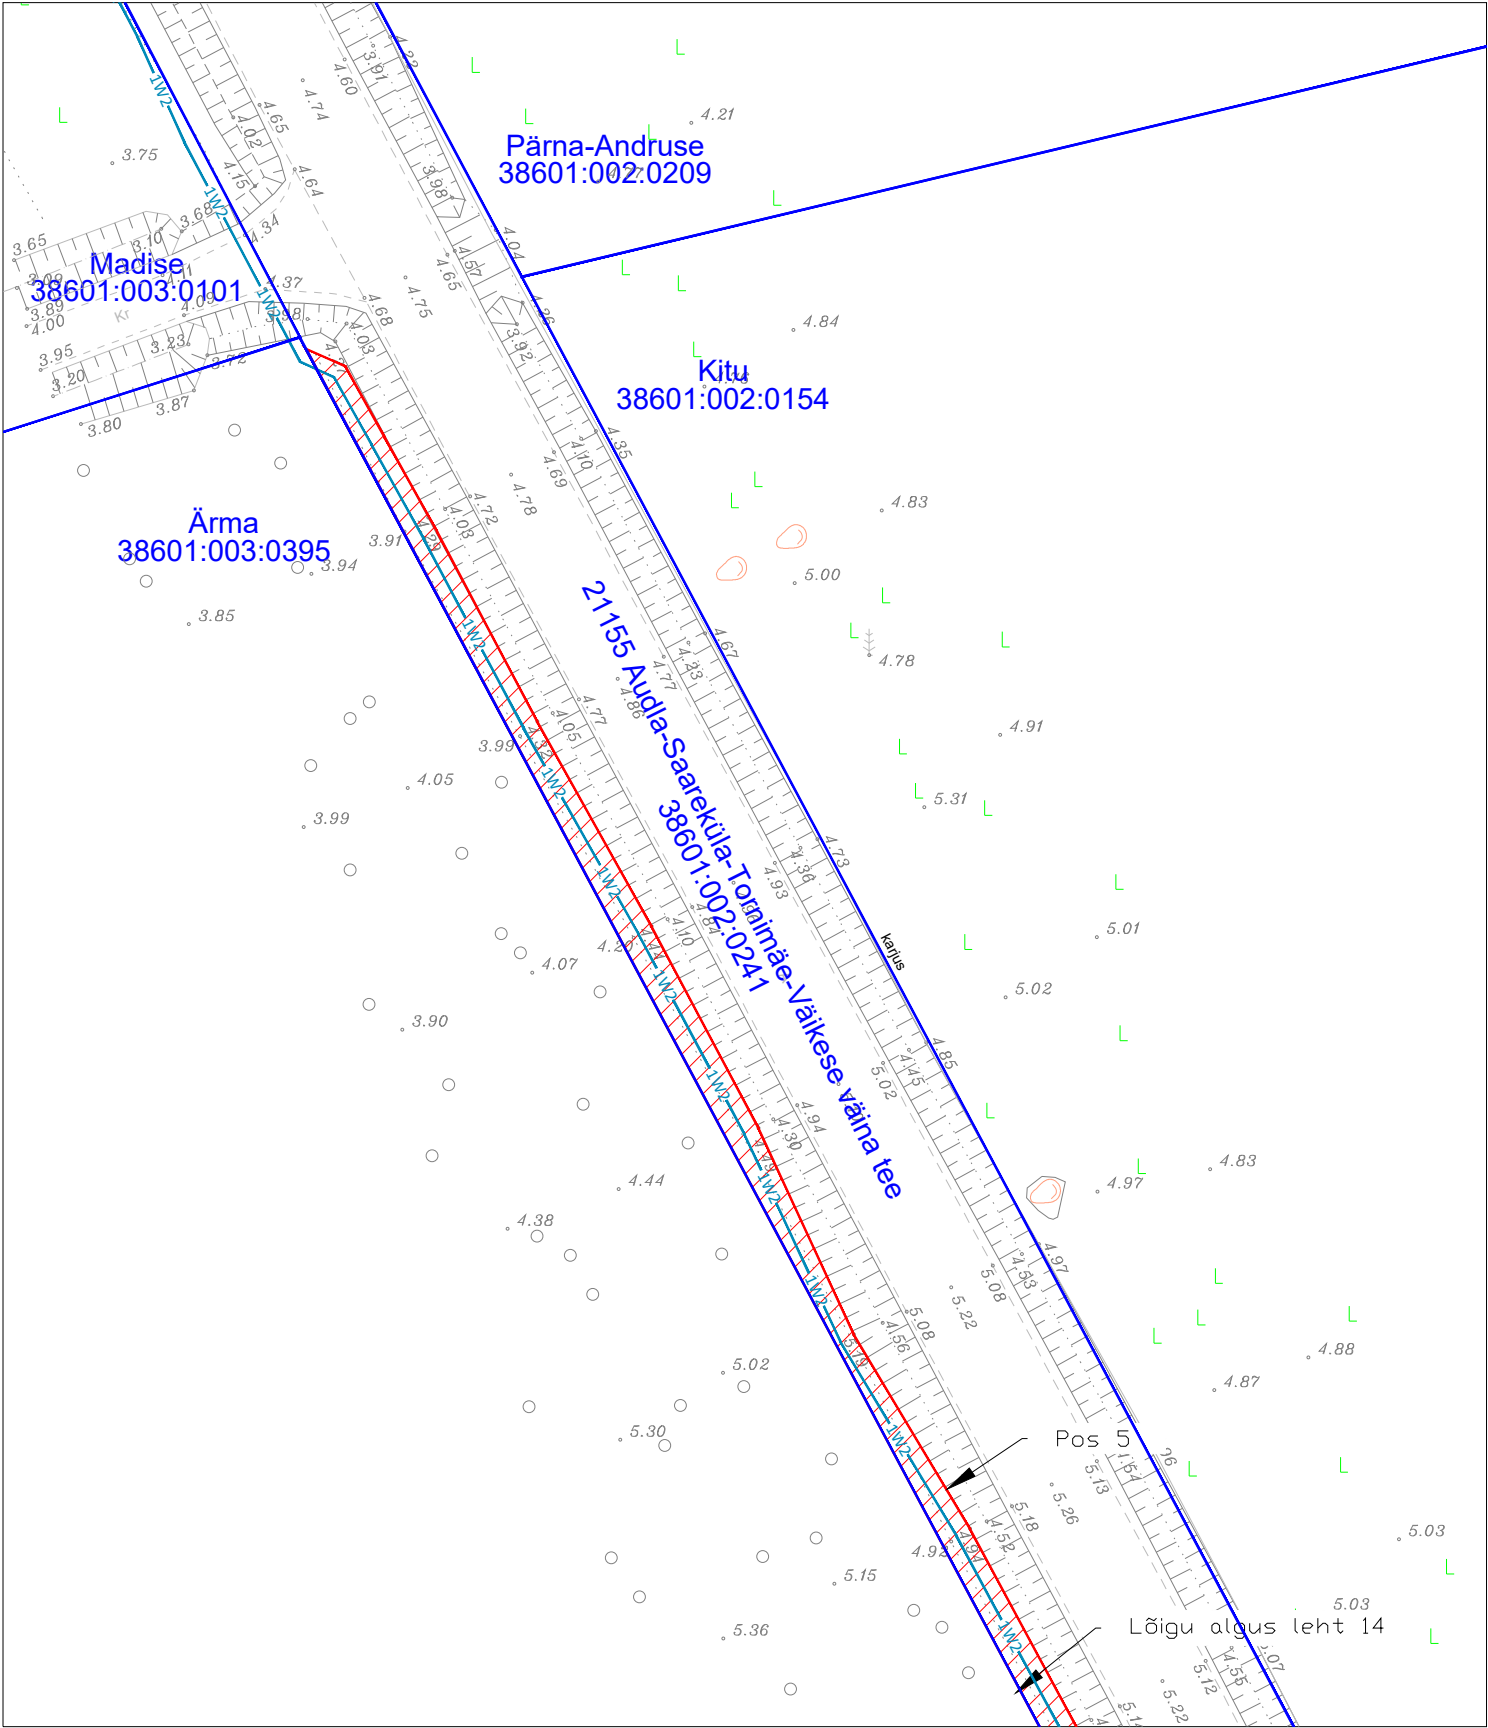

TINGMÄRGID

- XW2 Projekteeritav KP kaabelliin torus (X näitab kaablite arvu)
- Koormatav ala
- Katastriüksuse piir


Jrk nr	IKÕ ala Pos nr (plaanil)	Kinnistu registriosa number	Katastriüksuse tunnus, nimi ja sihtotstarve	Ala pindala ruutmeetrites m²
4	Pos 5	13726250	38601:002:0241; 21155 Audla-Saareküla-Tornimäe- Väikese väina tee; Transpordimaa 100%	387

Töö tellija: Elektrilevi OÜ
Orissaare alajaama Põide fiidri rekonstrueerimine
Töö nr. IP7145
Koostas: Sander Kulp
Hepta Group Energy OÜ projekteerija

FORMAAT A4 210 x 297 mm

Kasutusõigusega koormatava ala plaan
21155 Audla-Saareküla-Tornimäe-Väikese väina tee, Allikalahe küla, Saaremaa vald
Katastri nr. 38601:002:0241
M 1:500

Leht 15/15

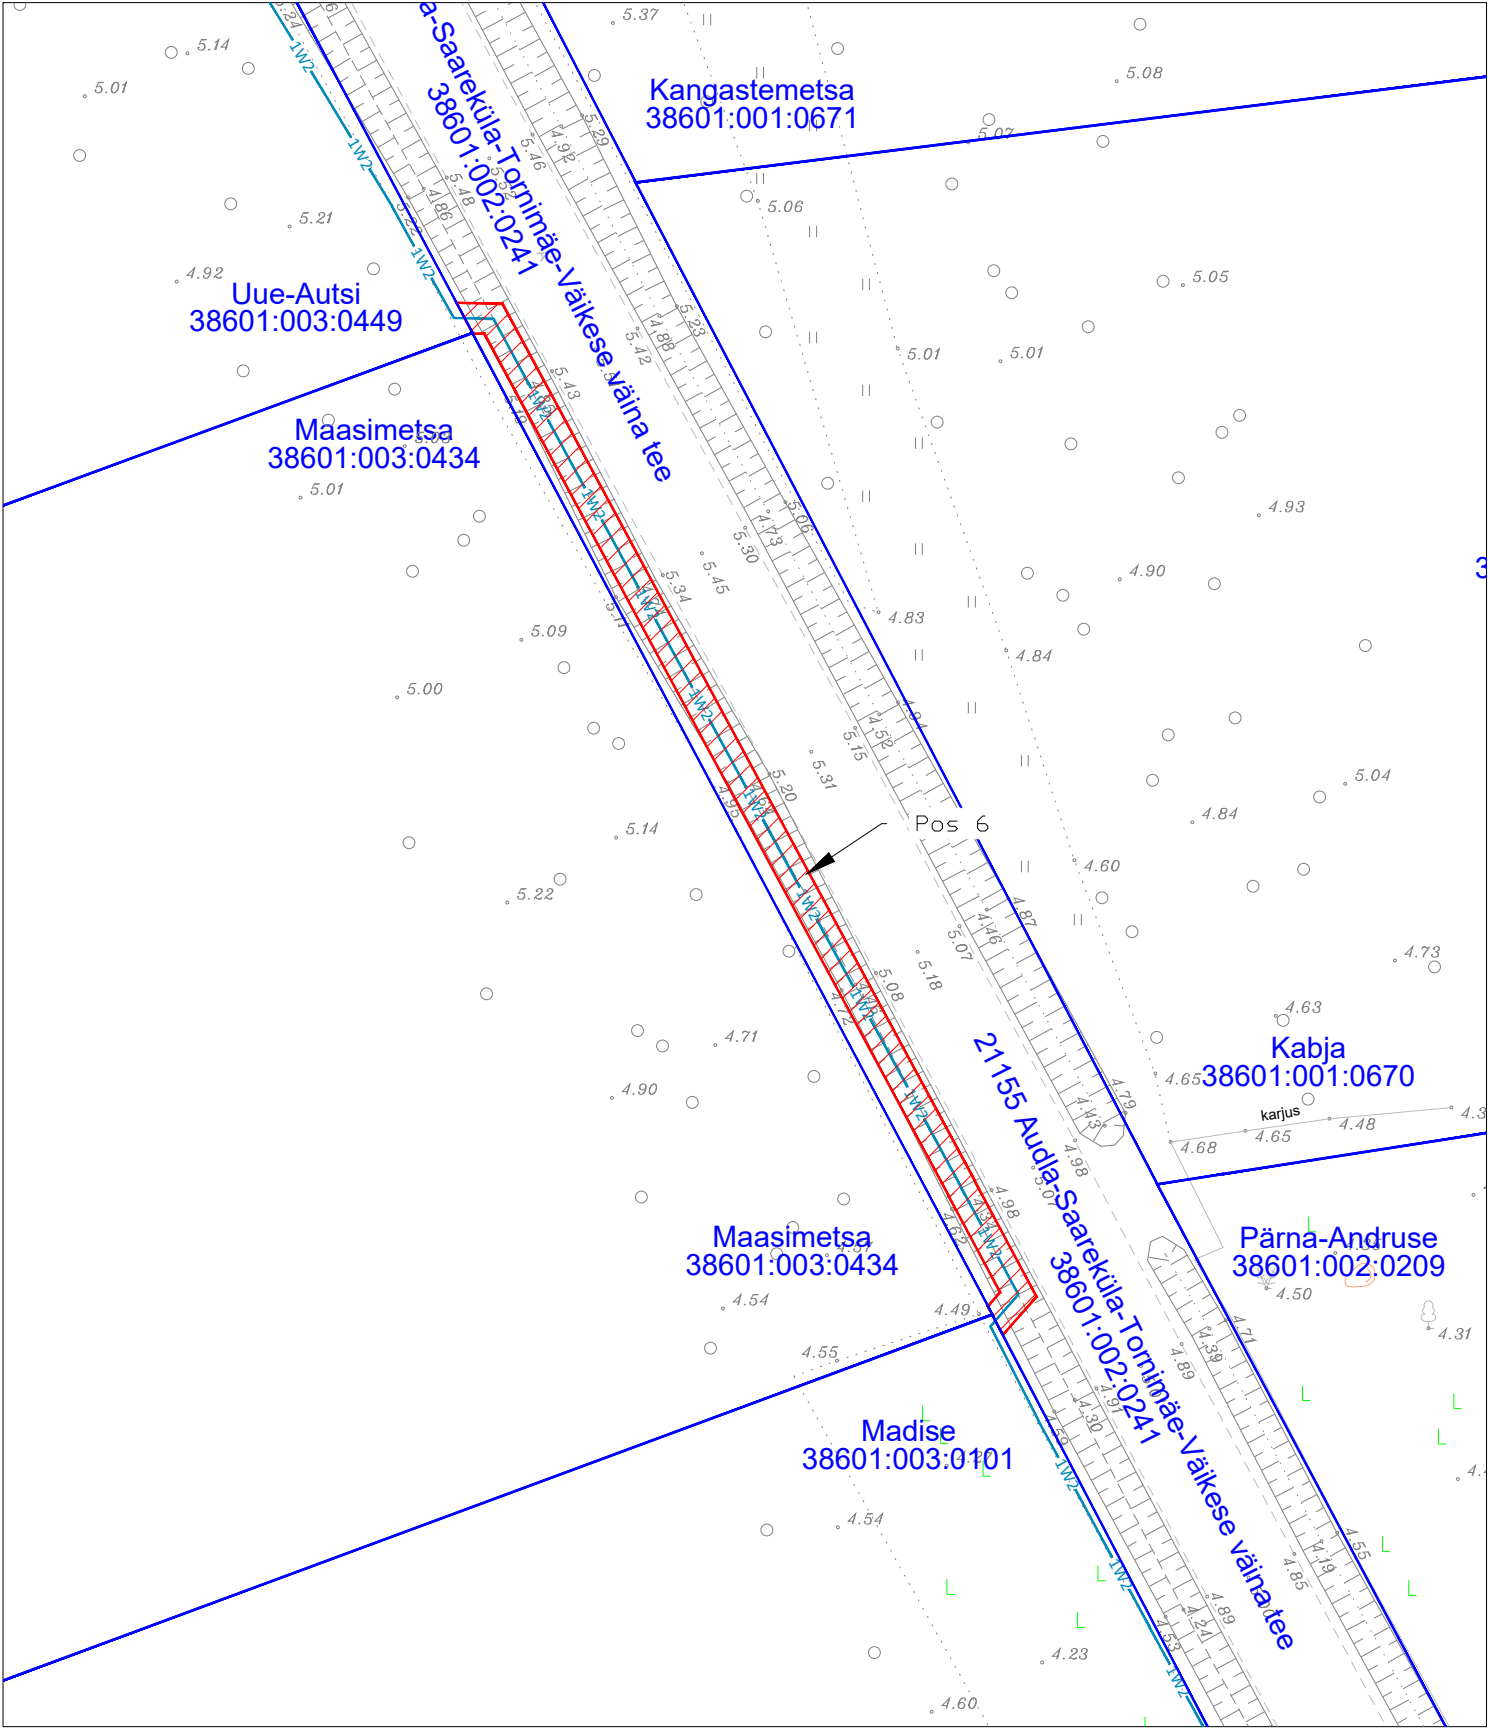

TINGMÄRGID

- XW2 Projekteeritav KP kaabelliin torus (X näitab kaablite arvu)
- Koormatav ala
- Katastriüksuse piir

Töö tellija: Elektrilevi OÜ
Orissaare alajaama Põlde fiidri rekonstrueerimine
Töö nr. IP7145
Koostas: Sander Kulp
Hepta Group Energy OÜ projekteerija

Jrk nr	IKÕ ala Pos nr (plaanil)	Kinnistu registriosia number	Katastriüksuse tunnus, nimi ja sihtotstarve	Ala pindala ruutmeetrites m²
5	Pos 6	13726250	38601:002:0241; 21155 Audla-Saareküla-Tornimäe- Väikese väina tee; Transpordimaa 100%	155