

Isikliku kasutusõiguse seadmise asendiplaan

Lisa 4


14108 Sepa-Koogi-Laeva tee,  
Teemaa 15.43 km

Veski





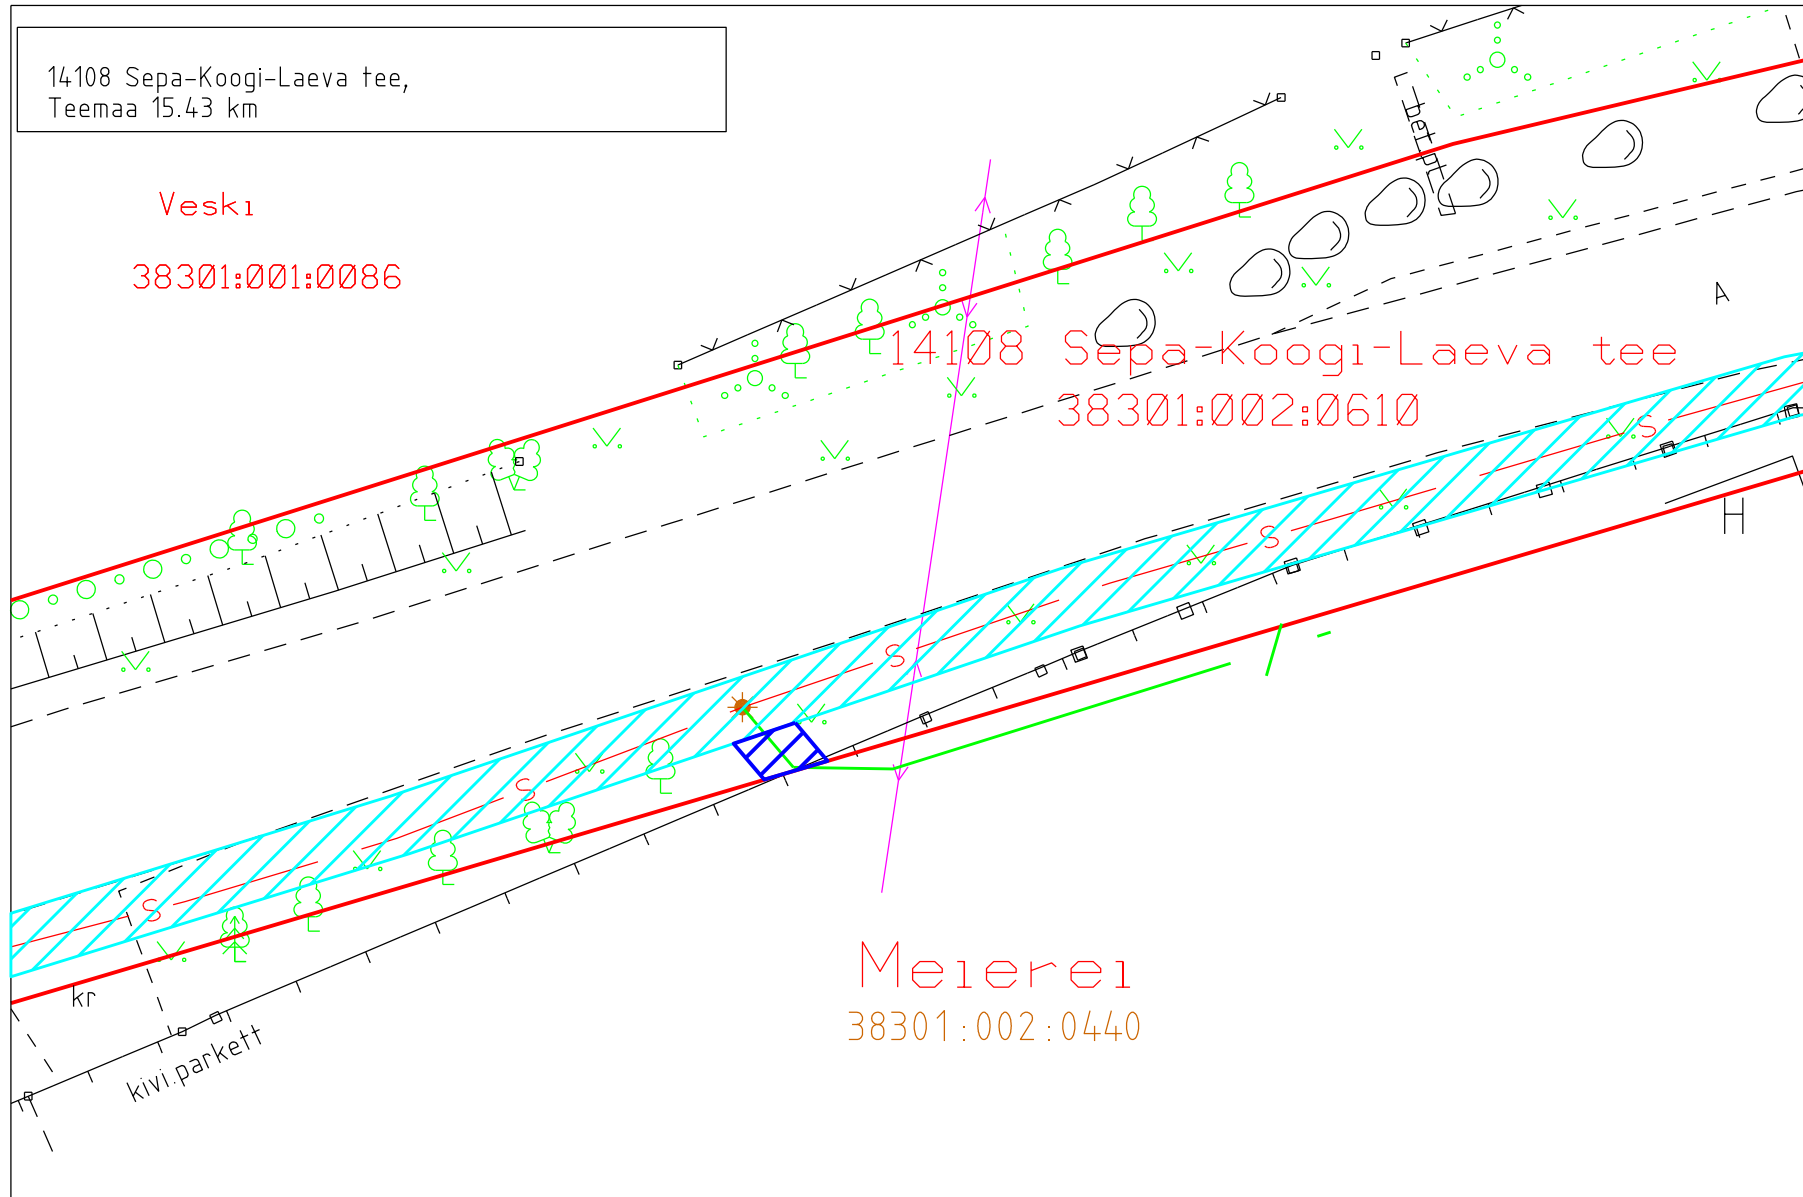

38301:001:0086

14108 Sepa-Koogi-Laeva tee  
38301:002:0610

Meierei  
38301:002:0440



Tartu maakond, Tartu vald, Väänikvere küla, 22107 14108 Sepa-Koogi-Laeva tee  
Katastritunnus: 38301:002:0610, registriosana nr 5851350  
Projekti nr FP1081 "Laeva liitumised"  
Projekti koostaja: Fiberup OU  
PARI ID:190892

-  Isikliku kasutusõiguse ala ca 3m<sup>2</sup>
-  Ol.ol Isikliku kasutusõiguse ala
-  Lepingu objektiks oleva kinnistu piir
-  Kinnistupiirid
-  Projekteeritud sidekanalisatsioon (mikrorustik)
-  Olemasolev sidetrass