

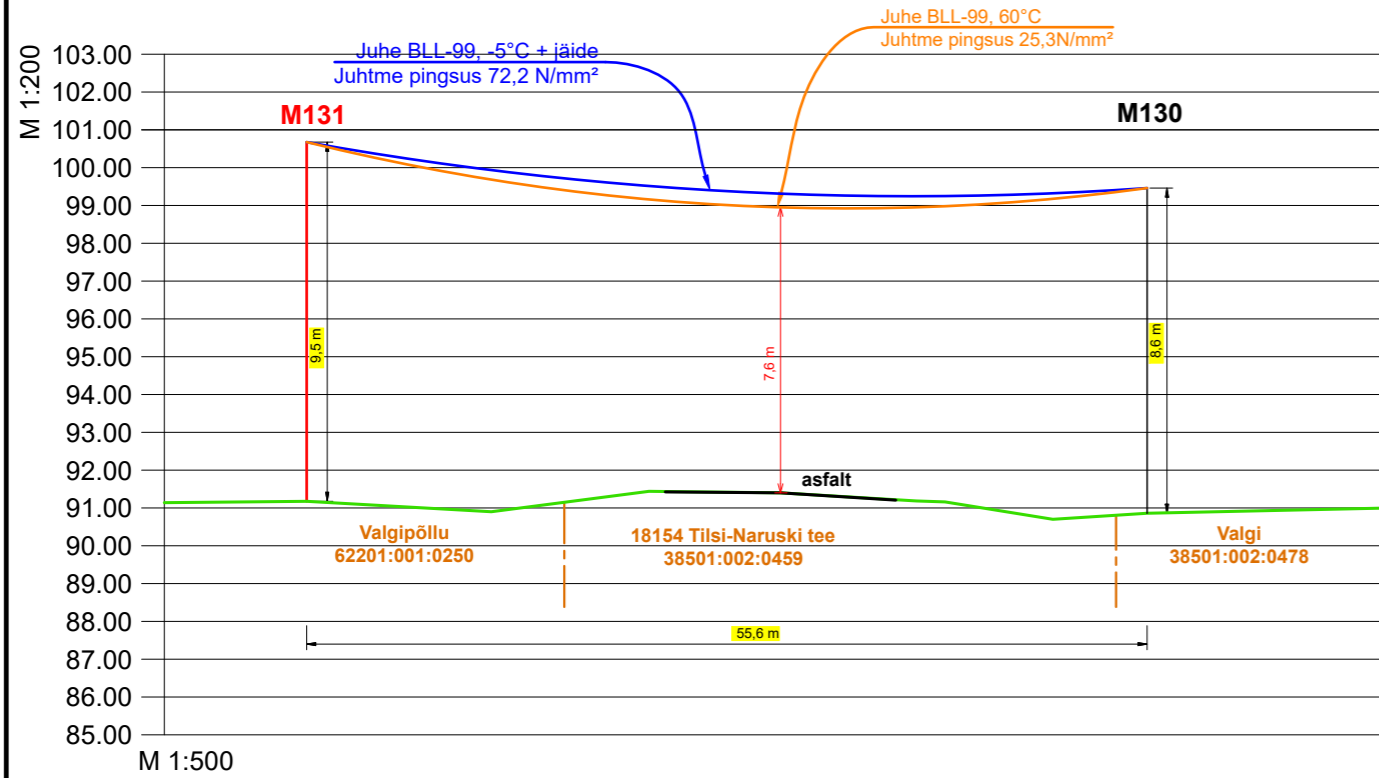
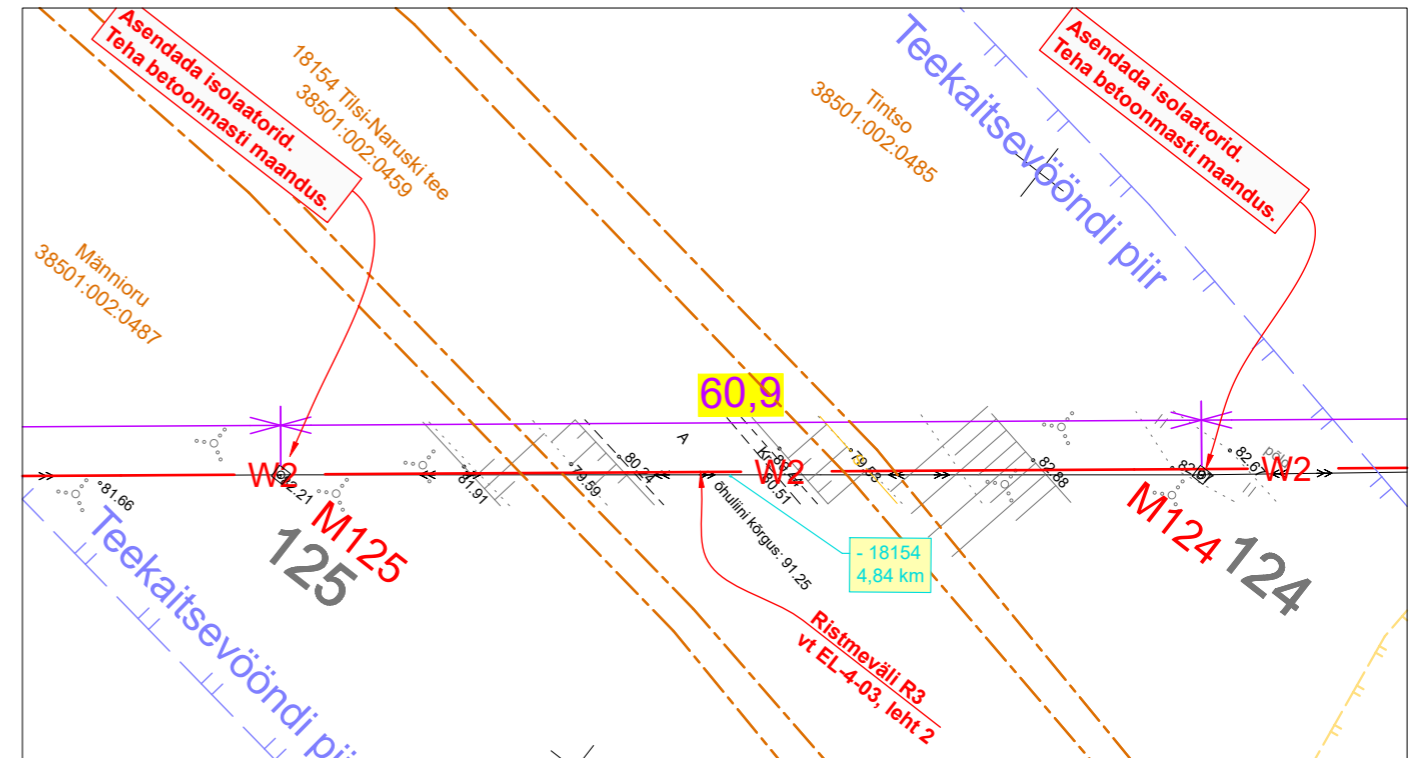


**Ristmeväli R2**  
Põlva - Tilsa fiidri 10 kV õhuliini ristumine kõrvalmaanteega  
18154 Tilsa-Naruski tee 4,21 km - I


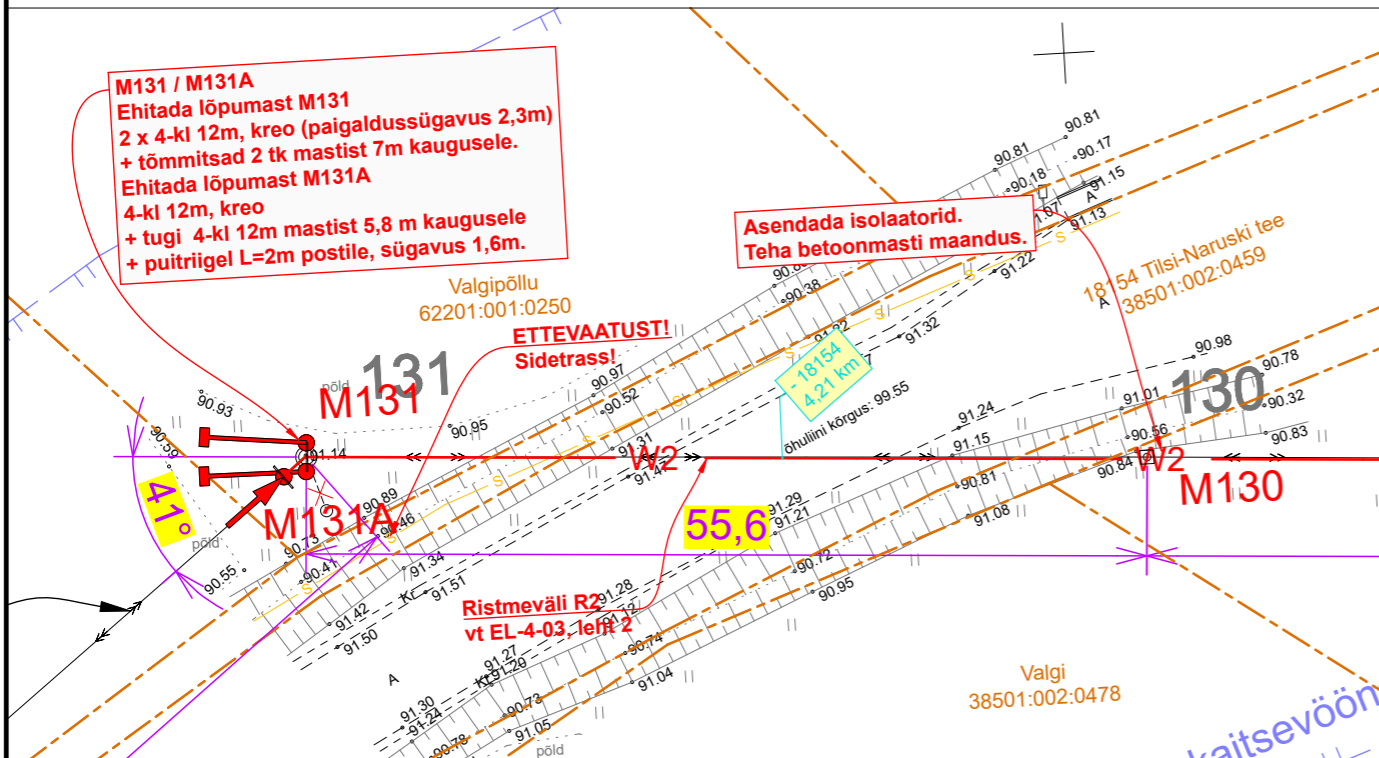


**Ristmeväli R3**  
Põlva - Tilsa fiidri 10 kV õhuliini ristumine kõrvalmaanteega  
18154 Tilsa-Naruski tee 4,84 km - I

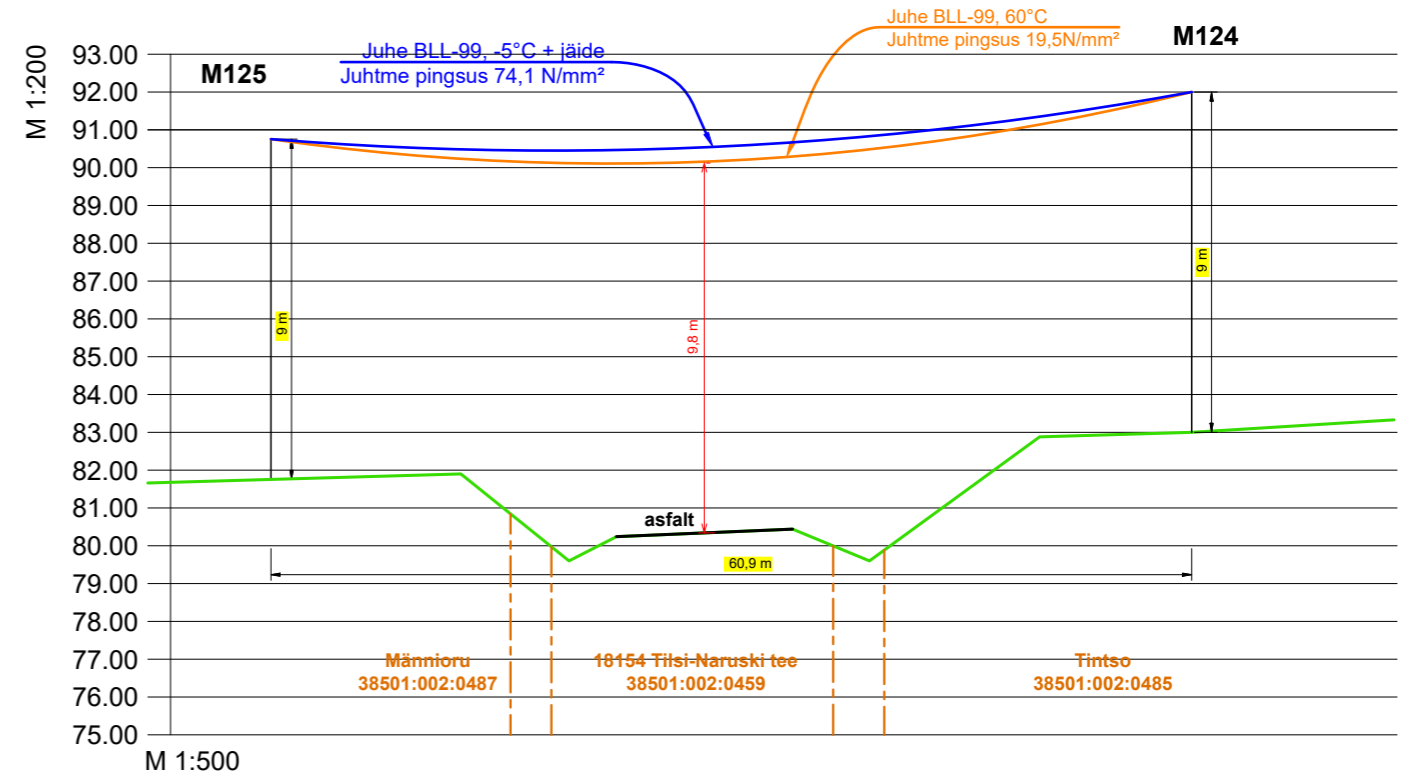

Projekt				Põlva - Tilsa 10 kV fiidri rekonstrueerimine. I etapp. Põlva vald, Põlva maakond.				Tellija	
Joonis				10 kV õhuliini ristmeväljad R2 ja R3 18154 Tilsa-Naruski kõrvalmaantee 4,21 km - I ja 4,84 km - I.				Elektrilevi OÜ	
Projekteeris				A. Mee		01.04.2026		Töö nr IP8702-K1	
Kontrollis				H. Vissel		01.04.2026		Joonise nr EL-4-03	
Projektijuht				-		-		M 1: 500	
LEONHARD WEISS OÜ E-post estonia@leonhard-weiss.com Telefon +372 601 2285 Registrikood 12083348				Keel		Leht		Lehti	
				EST		2		3	

Ristmeväli R4  
Põlva - Tilsa fiidri 10 kV õhuliini ristumine kõrvalmaanteega  
18125 Erastvere-Ridali tee 10,77 km - I

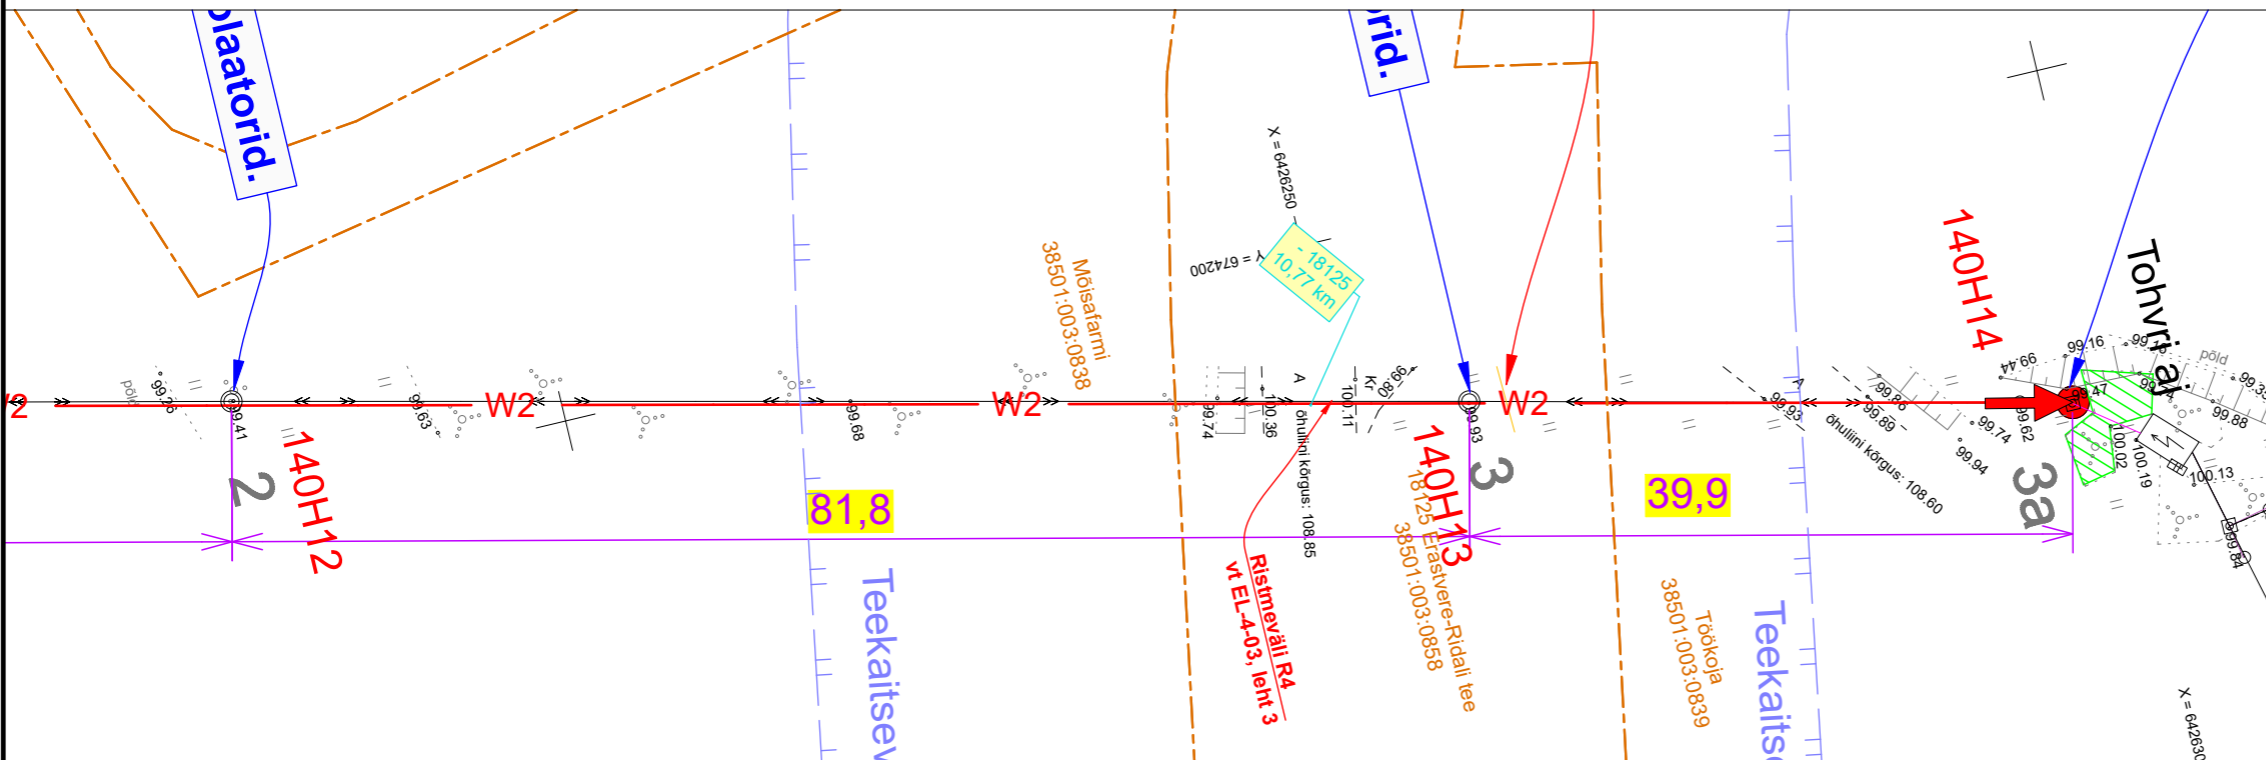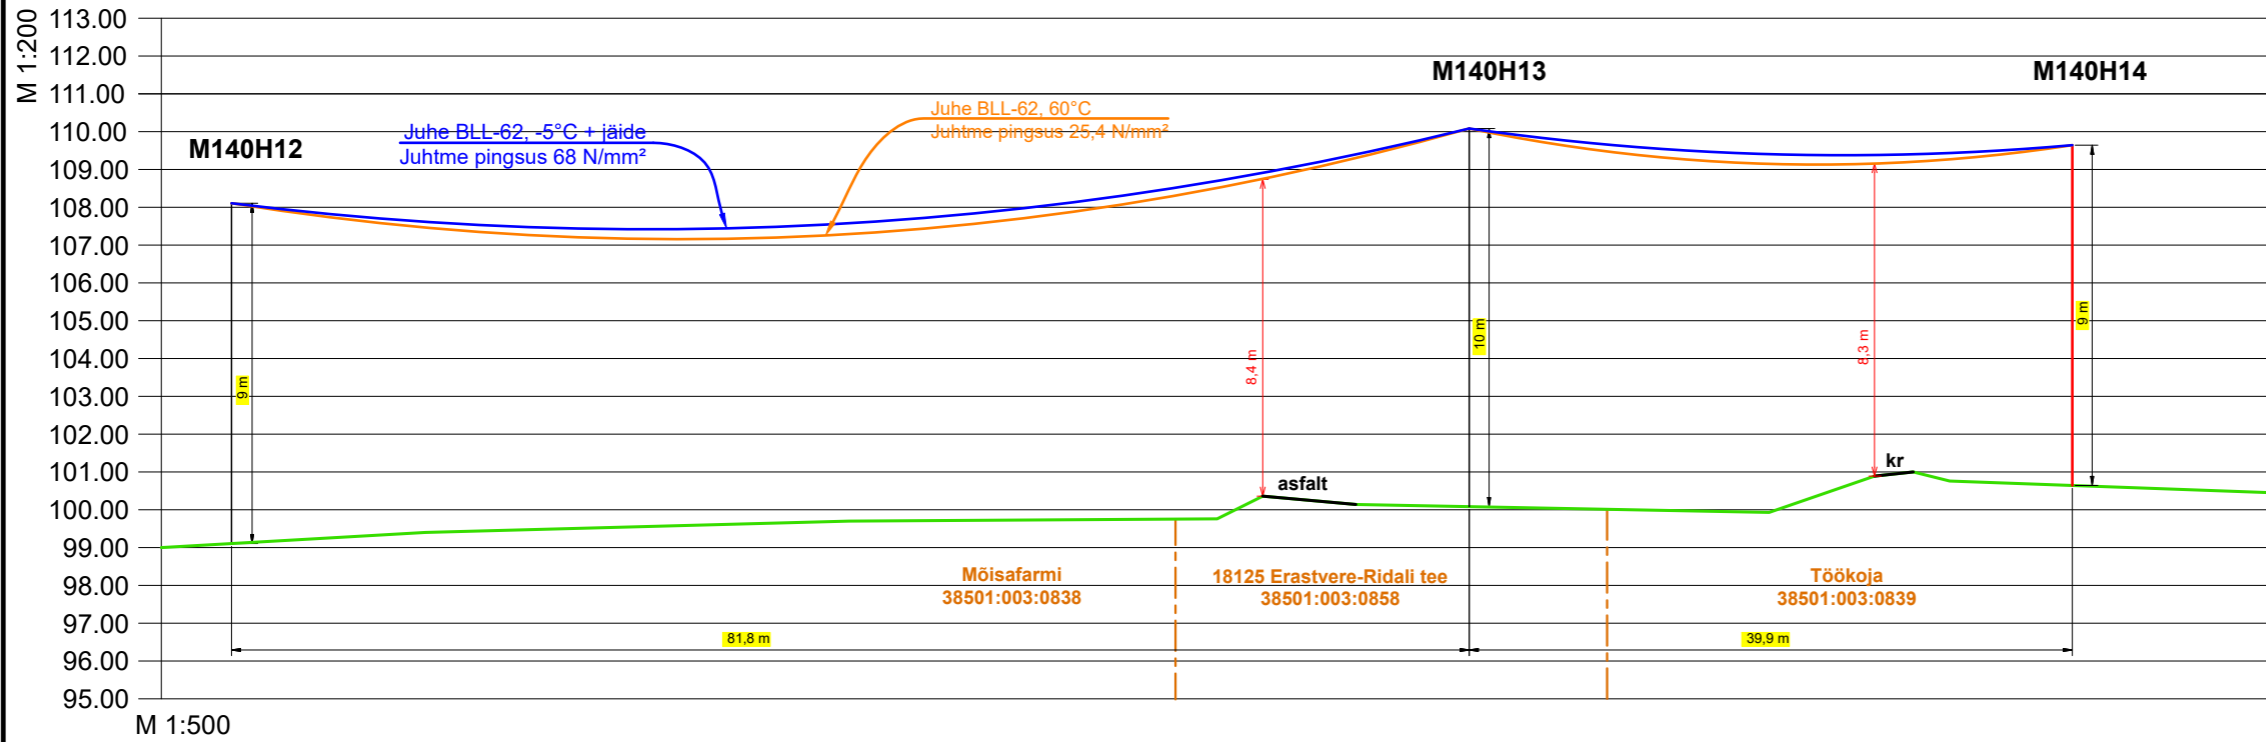

Projekt				Põlva - Tilsa 10 kV fiidri rekonstrueerimine. I etapp. Põlva vald, Põlva maakond.				Tellija	
<b>LEONHARD WEISS</b> LEONHARD WEISS OÜ E-post estonia@leonhard-weiss.com Telefon +372 601 2285 Registrikood 12083348				Joonis				Elektrilevi OÜ	
				<b>10 kV õhuliini ristmeväli R4</b> <b>18125 Erastvere-Ridali tee 10,77 km - I</b>				Töö nr <b>IP8702-K1</b>	
Projekteeris	<b>A. Mee</b>	01.04.2026	511 9005	Mootkava	M 1: 500				
Kontrollis	<b>H. Vissel</b>	01.04.2026	5196 7694	Staadium	Tööprojekt				
Projektijuht	-	-	-	Keel	Leht	Lehti			
				EST	3	3			