


6568m<sup>2</sup>

211


## KATASTRIÜKSUSE ANDMED

Positsiooni number:	211
Katastriüksuse tunnus:	50403:002:0024
Katastriüksuse lähiaadress:	Annimardi
Omandi liik:	Eraomand
Maaüksuse pindala (ha/m <sup>2</sup> ):	8.76 ha
Äralõige 1 (m <sup>2</sup> ):	6568
Äralõige 2 (m <sup>2</sup> ):	
Kinnistul kavandatud tegevuste kirjeldus:	2+2 põhitee laiendamine, kraavi rajamine. Ol oleva drenaažikollektori likvideerimine ja uue rajamine

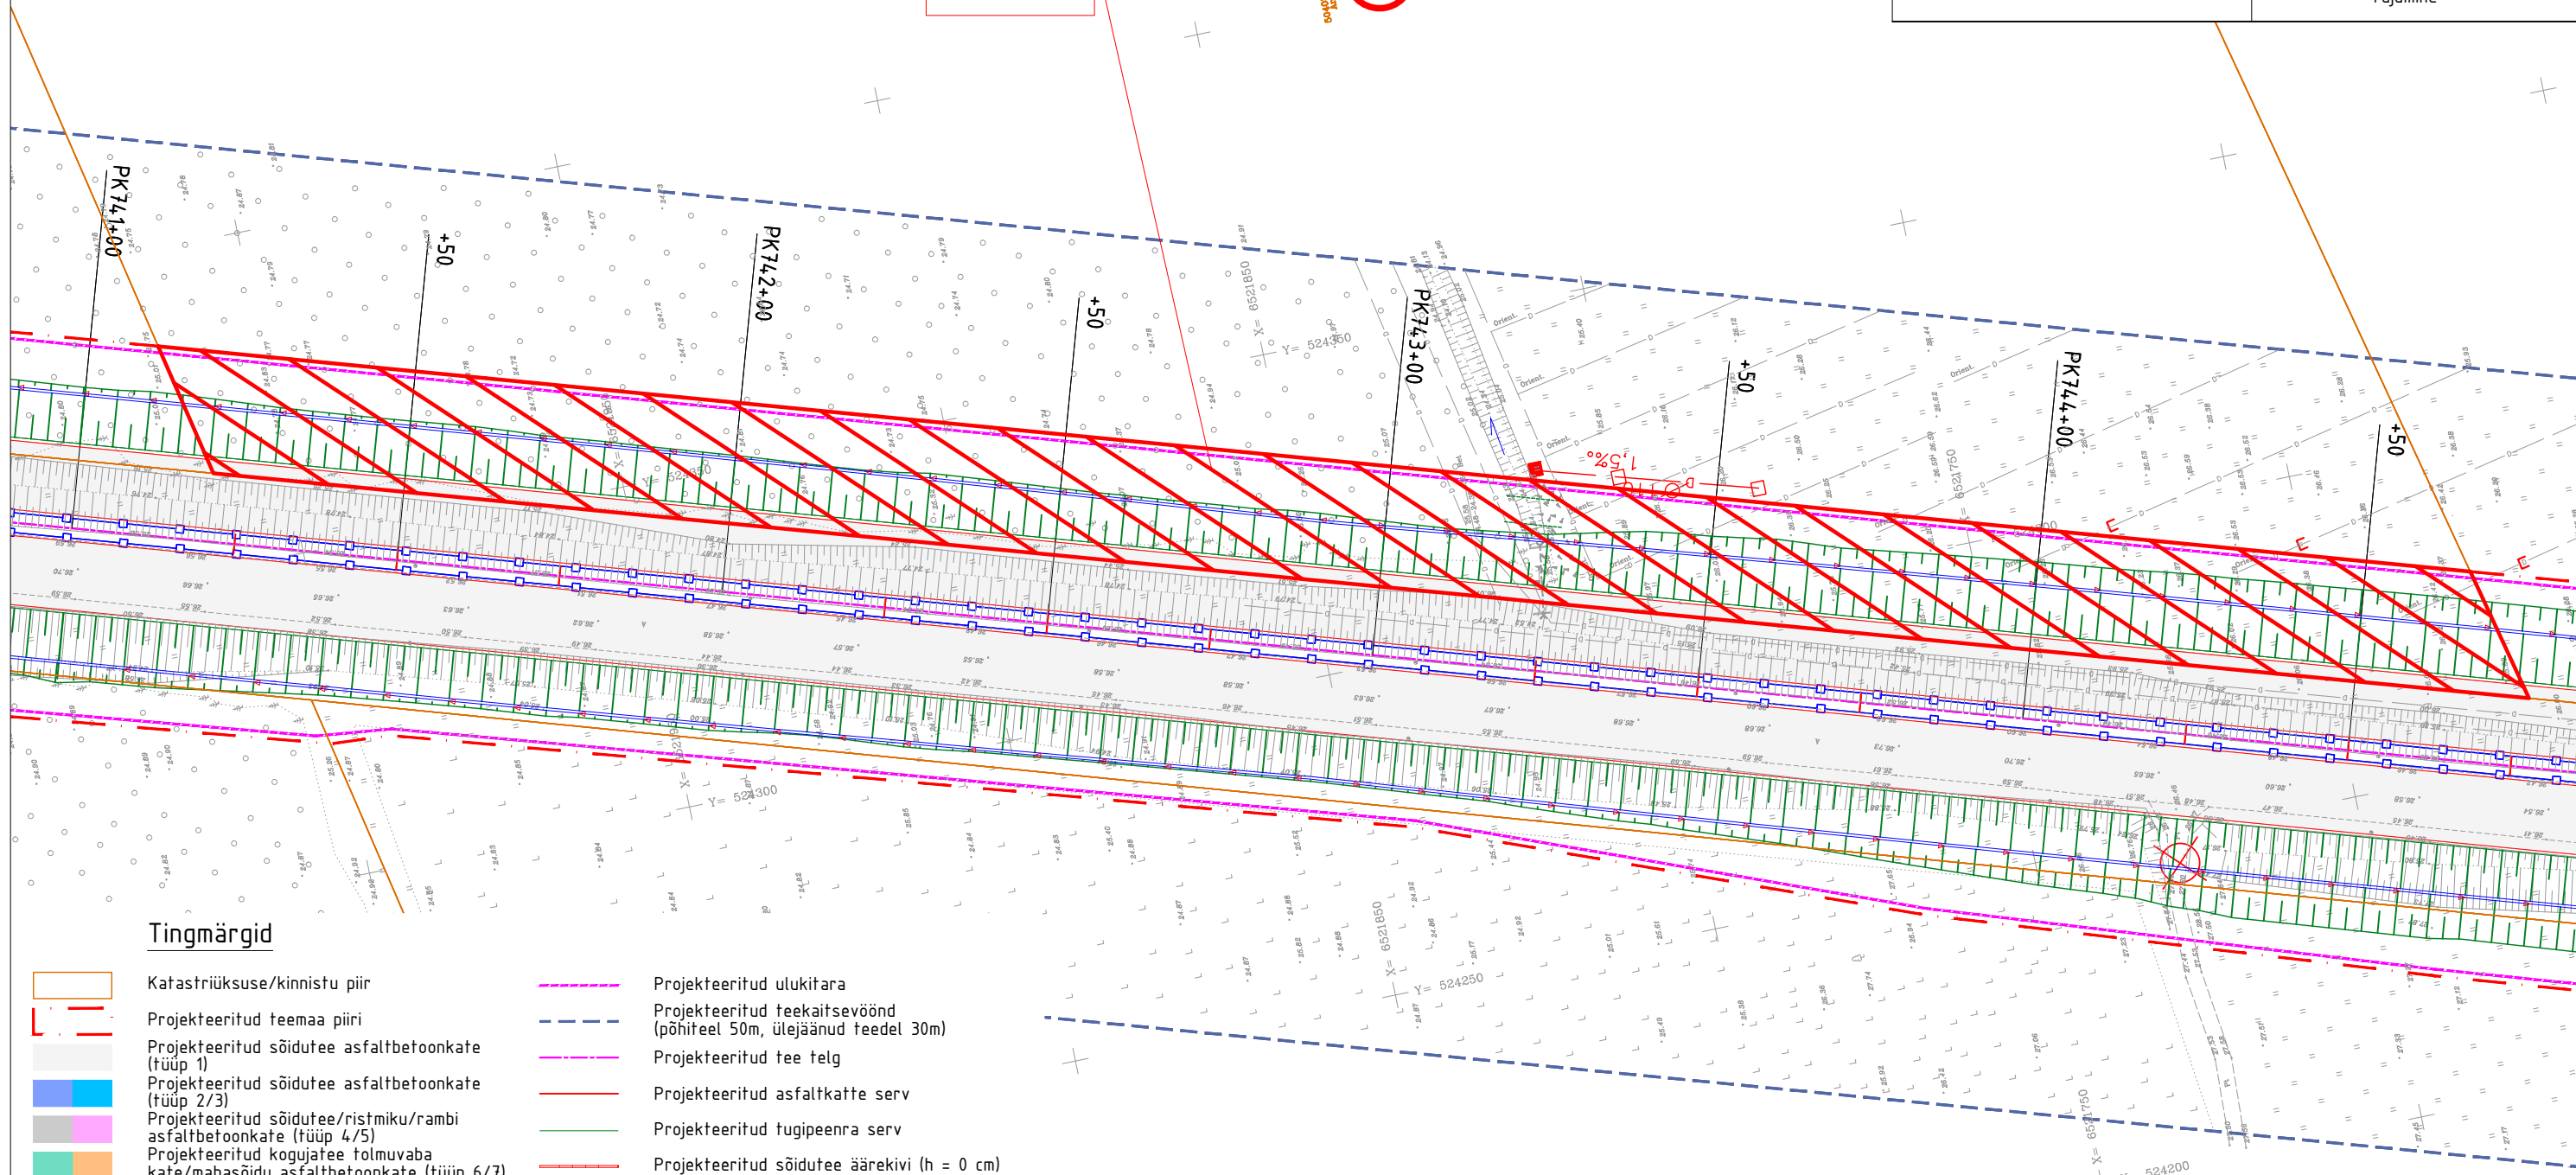

## Tingmärgid

- Katastriüksuse/kinnistu piir
- Projekteeritud teemaa piiri
- Projekteeritud sõidutee asfaltbetoonkate (tüüp 1)
- Projekteeritud sõidutee asfaltbetoonkate (tüüp 2/3)
- Projekteeritud sõidutee/ristmiku/rambi asfaltbetoonkate (tüüp 4/5)
- Projekteeritud kogujatee tolmuva kate/mahasõidu asfaltbetoonkate (tüüp 6/7)
- Projekteeritud kruuskate (tüüp 7.1/9)
- Projekteeritud jalgteed asfaltbetoonkate (tüüp 8/10)
- Projekteeritud betoonkivisillutus (tüüp 12 / klompkivikate (tüüp 11)
- Projekteeritud metsa ja võsa raadamine
- Projekteeritud nõlv
- Projekteeritud äralõige (TRAM / KOV)
- Projekteeritud truup (voolu suunaga)
- Projekteeritud ulukitara
- Projekteeritud teekaitsevöönd (põhiteel 50m, ülejäänud teedel 30m)
- Projekteeritud tee telg
- Projekteeritud asfaltkatte serv
- Projekteeritud tugipeenra serv
- Projekteeritud sõidutee äärekivi (h = 0 cm)
- Projekteeritud mürasein
- Projekteeritud sõidutee tänavavalgusti mastil
- Projekteeritud jalgteed tänavavalgusti mastil
- Likvideeritav objekt
- Kinnistu positsiooni number

 <b>SELEKTOR</b> <small>Selektor Projekt OÜ reg kood 12503887 Pärnu mnt 186, Tallinn, 11314 Tel 56 565 000, selektor@selektor.ee</small>		TELLIJA MAANTEEMET	
MTR reg. nr.: EEP003348 TEL002841		OBJEKT RIIGITEE NR 4 TALLINN-PÄRNU-IKLA (E67) KM 62,2 - 78,8	
PROJEKTEERIJAS R. Mäe		PÄÄDEVA-KONUVERE LÕIGU I KLASSE MAANTEE EHITUSPROJEKT	
VASTUTAV PROJEKTEERIJAS E. Potisepp		LÕIK KM 62,2 - 78,8	
PROJEKTUUIHT R. Mäe		KUUPÄEV 26.10.2022	
ALLKIRI		JOONISE NIMETUS	
ALLKIRI		Kruntdijaotuskava Annimardi	
ALLKIRI		PROJ NR	JOONISE NR
		P20014	KJ-211
		PROJ ETAPP	Eelprojekt
		MOOTKAVA	1:1000
		REV	0