


## TEHNILISED ANDMED

| | PROJEKTEERITAV | DP |
|---|---|---|
| EHITISEALUNE PIND | 199,5 m² | 200 m² |
| SULETUD NETOPIND | 300,1 m² | - |
| MAAPEALNE SULETUD BRUTOPIND | 169,3 m² | 200 m² |
| MAA-ALUNE SULETUD BRUTOPIND | 198,9 m² | - |
| BRUTOPIND KOKKU | 368,2 m² | - |
| KORRUSELISUS | -1/1 | -1/1 |
| HOONE 0.00 | 0.00= 3.30 m | - |
| HOONE KÕRGUS ol.oleva maapinna keskmisest kõrgusest | 4,2 m | 5/3 m |
| HOONE ABS. KÕRGUS | 7.0 m | 7,5 m |
| HOONE SÜGAVUS | 2,5 m | - |
| HOONE LAIUS | 9,5 m | - |
| HOONE PIKKUS | 20,9 m | - |
| KORTERITE ARV/KRUNDIL | 1 | 1 + 1 |
| TULEPÜSIVUS | TP-3 | TP-3 |
| HOONE MAHT | 1077 m³ | - |
| KATUSE KALLE | 0⁰ | 0 - 0⁰ |
| KRUNDI PINDALA | 1924 m² | 1924 m² |
| MAA SIHTOTSTARVE JA OSAKAAL | EE 100% | EE 100% |
| TEHNILINE PIND | 4,0 m² | - |
| ELURUUMIDE PIND | 229,9 m² | - |
| ÜLDKASUTATAV PIND | 66,2 m² | - |
| KRUNDI TÄISEHITUSE % | 10,4 % | 20 % |

## POS 1 - VÄLISNURGAD

| Hoone nurga tähis | Koordinaadid X | Koordinaadid Y | Maapinna kõrgusmärgid Ol.olev | Maapinna kõrgusmärgid Proj. |
|---|---|---|---|---|
| 1 | 6601393.15 | 544999.64 | 2.86 | 3.00 |
| 2 | 6601383.67 | 544998.81 | 2.94 | 3.00 |
| 3 | 6601385.50 | 544977.95 | 2.83 | 3.00 |
| 4 | 6601394.99 | 544978.78 | 2.71 | 3.00 |

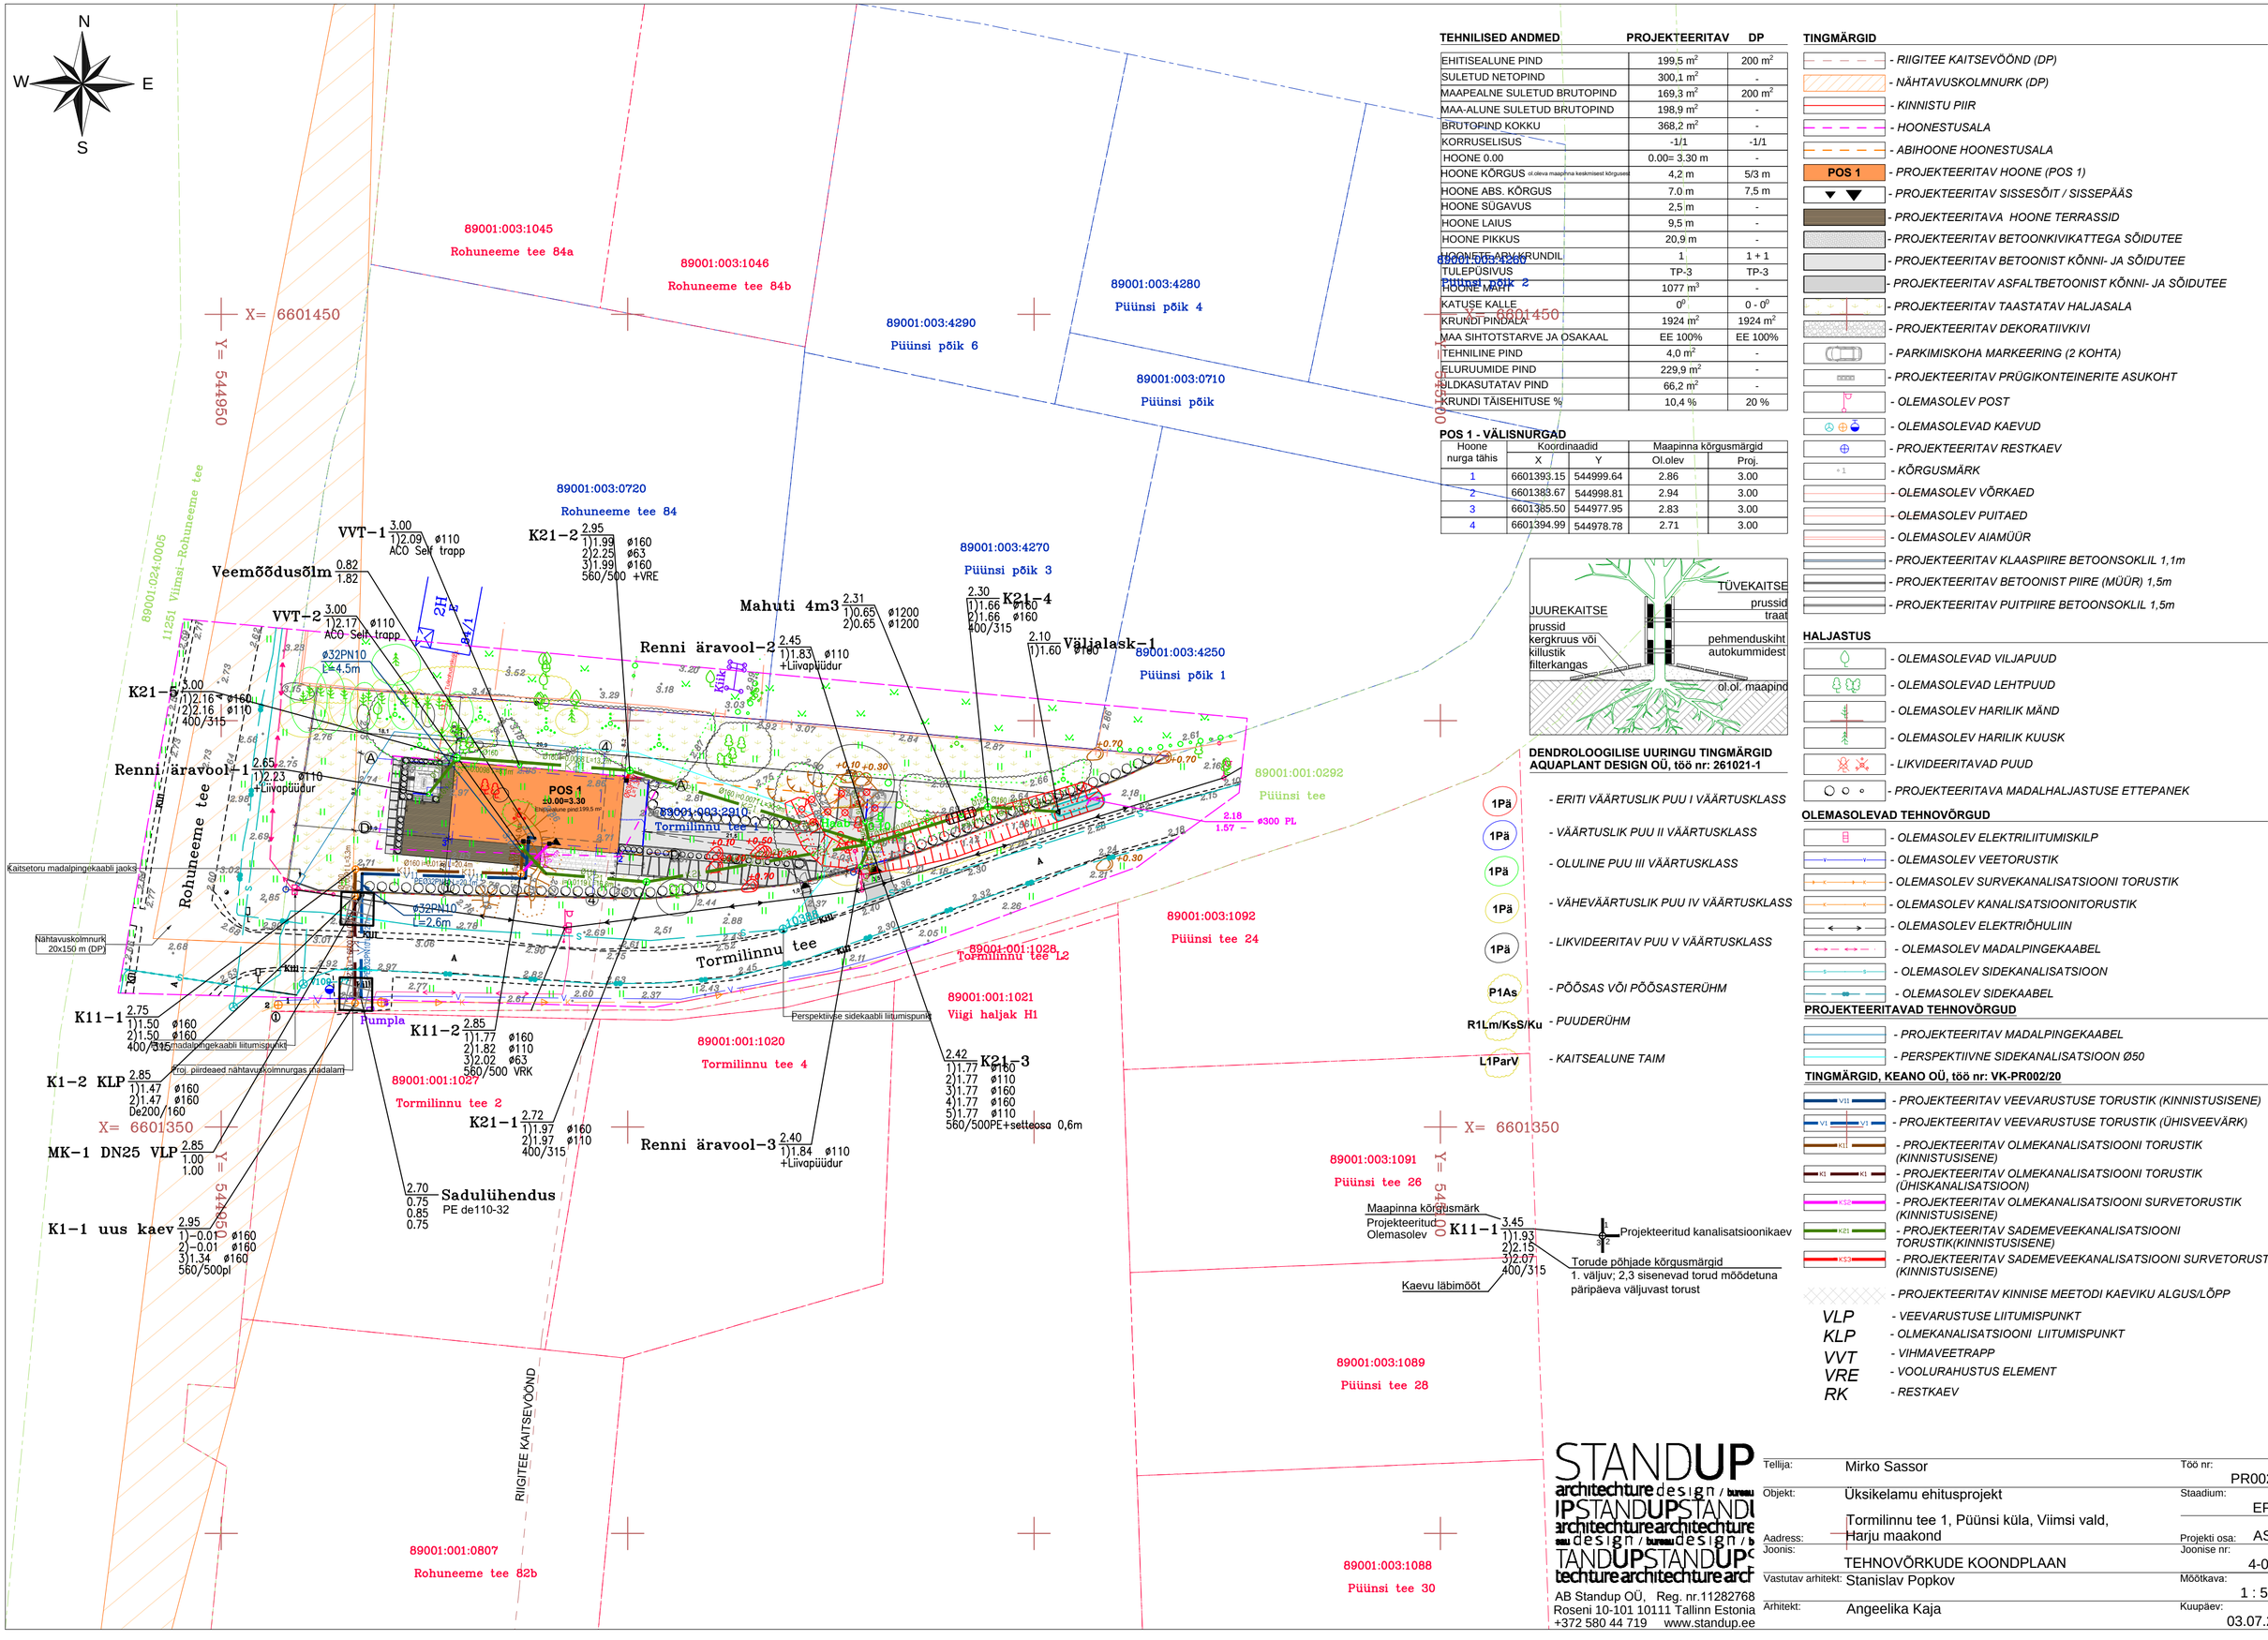


## DENDROLOOGILISE UURINGU TINGMÄRGID
## AQUAPLANT DESIGN OÜ, töö nr: 261021-1

- 1Pä - ERITI VÄÄRTUSLIK PUU I VÄÄRTUSKLASS
- 1Pä - VÄÄRTUSLIK PUU II VÄÄRTUSKLASS
- 1Pä - OLULINE PUU III VÄÄRTUSKLASS
- 1Pä - VÄHEVÄÄRTUSLIK PUU IV VÄÄRTUSKLASS
- 1Pä - LIKVIDEERITAV PUU V VÄÄRTUSKLASS
- P1As - PÕÕSAS VÕI PÕÕSASTERÜHM
- R1Lm/KsS/Ku - PUUDERÜHM
- L1ParV - KAITSEALUNE TAIM

## TINGMÄRGID

- RIIGITEE KAITSEVÖÖND (DP)
- NÄHTAVUSKOLMNURK (DP)
- KINNISTU PIIR
- HOONESTUSALA
- ABIHOONE HOONESTUSALA
- POS 1 - PROJEKTEERITAV HOONE (POS 1)
- PROJEKTEERITAV SISSESÕIT / SISSEPÄÄS
- PROJEKTEERITAVA HOONE TERRASSID
- PROJEKTEERITAV BETOONKIVIKATTEGA SÕIDUTEE
- PROJEKTEERITAV BETOONIST KÕNNI- JA SÕIDUTEE
- PROJEKTEERITAV ASFALTBETOONIST KÕNNI- JA SÕIDUTEE
- PROJEKTEERITAV TAASTATAV HALJASALA
- PROJEKTEERITAV DEKORATIIVKIVI
- PARKIMISKOHA MARKEERING (2 KOHTA)
- PROJEKTEERITAV PRÜGIKONTEINERITE ASUKOHT
- OLEMASOLEV POST
- OLEMASOLEVAD KAEVUD
- PROJEKTEERITAV RESTKAEV
- KÕRGUSMÄRK
- OLEMASOLEV VÕRKAED
- OLEMASOLEV PUITAED
- OLEMASOLEV AIAMÜÜR
- PROJEKTEERITAV KLAASPIIRE BETOONSOKLIL 1,1m
- PROJEKTEERITAV BETOONIST PIIRE (MÜÜR) 1,5m
- PROJEKTEERITAV PUITPIIRE BETOONSOKLIL 1,5m

## HALJASTUS

- OLEMASOLEVAD VILJAPUUD
- OLEMASOLEVAD LEHTPUUD
- OLEMASOLEV HARILIK MÄND
- OLEMASOLEV HARILIK KUUSK
- LIKVIDEERITAVAD PUUD
- PROJEKTEERITAVA MADALHALJASTUSE ETTEPANEK

## OLEMASOLEVAD TEHNOVÕRGUD

- OLEMASOLEV ELEKTRILIITUMISKILP
- OLEMASOLEV VEETORUSTIK
- OLEMASOLEV SURVEKANALISATSIOONI TORUSTIK
- OLEMASOLEV KANALISATSIOONITORUSTIK
- OLEMASOLEV ELEKTRIÕHULIIN
- OLEMASOLEV MADALPINGEKAABEL
- OLEMASOLEV SIDEKANALISATSIOON
- OLEMASOLEV SIDEKAABEL

## PROJEKTEERITAVAD TEHNOVÕRGUD

- PROJEKTEERITAV MADALPINGEKAABEL
- PERSPEKTIIVNE SIDEKANALISATSIOON Ø50

## TINGMÄRGID, KEANO OÜ, töö nr: VK-PR002/20

- PROJEKTEERITAV VEEVARUSTUSE TORUSTIK (KINNISTUSISENE)
- PROJEKTEERITAV VEEVARUSTUSE TORUSTIK (ÜHISVEEVÄRK)
- PROJEKTEERITAV OLMEKANALISATSIOONI TORUSTIK (KINNISTUSISENE)
- PROJEKTEERITAV OLMEKANALISATSIOONI TORUSTIK (ÜHISKANALISATSIOON)
- PROJEKTEERITAV OLMEKANALISATSIOONI SURVETORUSTIK (KINNISTUSISENE)
- PROJEKTEERITAV SADEMEVEEKANALISATSIOONI TORUSTIK(KINNISTUSISENE)
- PROJEKTEERITAV SADEMEVEEKANALISATSIOONI SURVETORUSTIK (KINNISTUSISENE)
- PROJEKTEERITAV KINNISE MEETODI KAEVIKU ALGUS/LÕPP

VLP - VEEVARUSTUSE LIITUMISPUNKT
KLP - OLMEKANALISATSIOONI LIITUMISPUNKT
VVT - VIHMAVEETRAPP
VRE - VOOLURAHUSTUS ELEMENT
RK - RESTKAEV


STANDUP architechture design bureau
AB Standup OÜ, Reg. nr.11282768
Roseni 10-101 10111 Tallinn Estonia
+372 580 44 719 www.standup.ee


| | | | |
|---|---|---|---|
| Tellija: | Mirko Sassor | Töö nr: | PR002/20 |
| Objekt: | Üksikelamu ehitusprojekt | Staadium: | EP |
| Aadress: | Tormilinnu tee 1, Püünsi küla, Viimsi vald, Harju maakond | Projekti osa: | AS |
| Joonis: | TEHNOVÕRKUDE KOONDPLAAN | Joonise nr: | 4-03 |
| Vastutav arhitekt: | Stanislav Popkov | Mõõtkava: | 1 : 500 |
| Arhitekt: | Angeelika Kaja | Kuupäev: | 03.07.2024 |