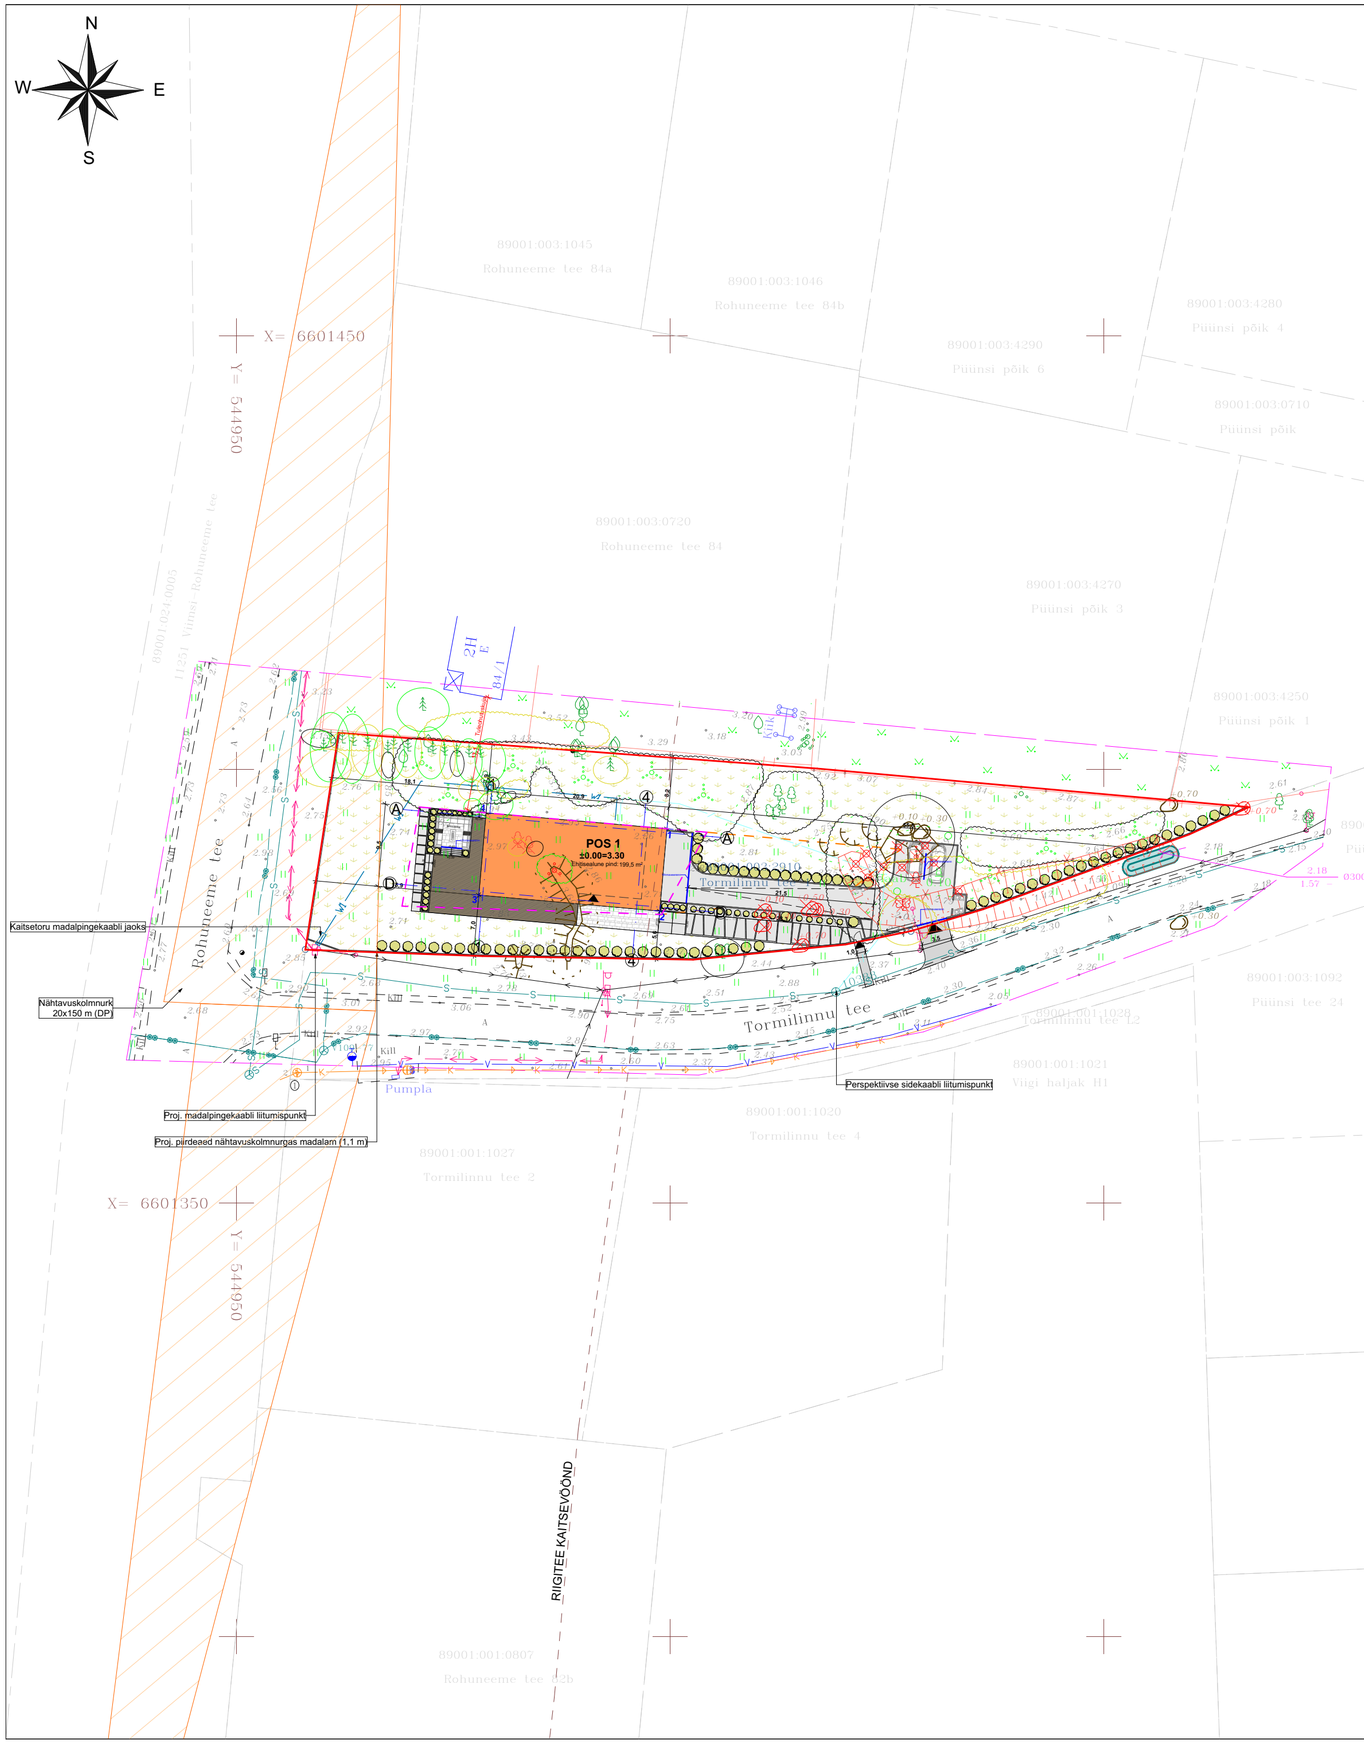

TEHNILISED ANDMED

	PROJEKTEERITAV	DP
EHITISEALUNE PIND	199,5 m²	200 m²
SULETUD NETOPIND	300,1 m²	-
MAAPEALNE SULETUD BRUTOPIND	169,3 m²	200 m²
MAA-ALUNE SULETUD BRUTOPIND	198,9 m²	-
BRUTOPIND KOKKU	368,2 m²	-
KORRUSELISUS	-1/1	-1/1
HOONE 0.00	0.00= 3,30 m	-
HOONE KÕRGUS ol.oleva maapinna keskmisest kõrgusest	4,2 m	5/3 m
HOONE ABS. KÕRGUS	7,0 m	7,5 m
HOONE SÜGAVUS	2,5 m	-
HOONE LAIUS	9,5 m	-
HOONE PIKKUS	20,9 m	-
HOONETE ARV KRUNDIL	1	1 + 1
TULEPÜSIVUS	TP-3	TP-3
HOONE MAHT	1077 m³	-
KATUSE KALLE	0⁰	0 - 0⁰
KRUNDI PINDALA	1924 m²	1924 m²
MAA SIHTOTSTARVE JA OSAKAAL	EE 100%	EE 100%
TEHNILINE PIND	4,0 m²	-
ELURUUMIDE PIND	229,9 m²	-
ÜLDKASUTATAV PIND	66,2 m²	-
KRUNDI TÄISEHITUSE %	10,4 %	20 %

POS 1 - VÄLISNURGAD

Hoone nurga tähis	Koordinaadid X	Koordinaadid Y	Maapinna kõrgusmärgid Ol.olev	Maapinna kõrgusmärgid Proj.
1	6601393.15	544999.64	2.86	3.00
2	6601383.67	544998.81	2.94	3.00
3	6601385.50	544977.95	2.83	3.00
4	6601394.99	544978.78	2.71	3.00

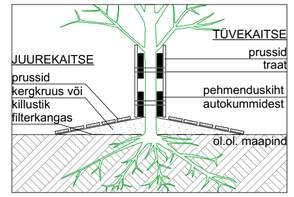

DENDROLOOGILISE UURINGU TINGMÄRGID
AQUAPLANT DESIGN OÜ, töö nr: 261021-1

- 1Pä - *ERITI VÄÄRTUSLIK PUU I VÄÄRTUSKLASS*
- 1Pä - *VÄÄRTUSLIK PUU II VÄÄRTUSKLASS*
- 1Pä - *OLULINE PUU III VÄÄRTUSKLASS*
- 1Pä - *VÄHEVÄÄRTUSLIK PUU IV VÄÄRTUSKLASS*
- 1Pä - *LIKVIDEERITAV PUU V VÄÄRTUSKLASS*
- P1As - *PÕÕSAS VÕI PÕÕSASTERÜHM*
- R1Lm/KsS/Ku - *PUUDERÜHM*
- L1ParV - *KAITSEALUNE TAIM*

TINGMÄRGID

- *RIIGITEE KAITSEVÖÖND (DP)*
- *NÄHTAVUSKOLMNURK (DP)*
- *KINNISTU PIIR*
- *HOONESTUSALA*
- *ABIHOONE HOONESTUSALA*
- POS 1 - *PROJEKTEERITAV HOONE (POS 1)*
- *PROJEKTEERITAV SISSESÕIT / SISSEPÄÄS*
- *PROJEKTEERITAVA HOONE TERRASSID*
- *PROJEKTEERITAV BETOONKIVIKATTEGA SÕIDUTEE*
- *PROJEKTEERITAV BETOONIST KÕNNI- JA SÕIDUTEE*
- *PROJEKTEERITAV ASFALTBETOONIST KÕNNI- JA SÕIDUTEE*
- *PROJEKTEERITAV TAASTATAVHALJASALA*
- *PROJEKTEERITAV DEKORATIIVKIVI*
- *PARKIMISKOHA MARKEERING (2 KOHTA)*
- *PROJEKTEERITAV PRÜGIKONTEINERITE ASUKOHT*
- *OLEMASOLEV POST*
- *OLEMASOLEVAD KAEVUD*
- *PROJEKTEERITAV RESTKAEV*
- *KÕRGUSMÄRK*
- *OLEMASOLEV VÕRKAED*
- *OLEMASOLEV PUITAED*
- *OLEMASOLEV AIAMÜÜR*
- *PROJEKTEERITAV KLAASPIIRE BETOONSOKLIL 1,1m*
- *PROJEKTEERITAV BETOONIST PIIRE (MÜÜR) 1,5m*
- *PROJEKTEERITAV PUITPIIRE BETOONSOKLIL 1,5m*

HALJASTUS

- *OLEMASOLEVAD VILJAPUUD*
- *OLEMASOLEVAD LEHTPUUD*
- *OLEMASOLEV HARILIK MÄND*
- *OLEMASOLEV HARILIK KUUSK*
- *LIKVIDEERITAVAD PUUD*
- *PROJEKTEERITAVA MADALHALJASTUSE ETTEPANEK*

OLEMASOLEVAD TEHNOVÕRGUD

- *OLEMASOLEV ELEKTRILIITUMISKILP*
- *OLEMASOLEV VEETORUSTIK*
- *OLEMASOLEV SURVEKANALISATSIOONI TORUSTIK*
- *OLEMASOLEV KANALISATSIOONITORUSTIK*
- *OLEMASOLEV ELEKTRIÕHULIIN*
- *OLEMASOLEV MADALPINGEKAABEL*
- *OLEMASOLEV SIDEKANALISATSIOON*
- *OLEMASOLEV SIDEKAABEL*

- *PROJEKTEERITAV MADALPINGEKAABEL*
- *PERSPEKTIIVNE SIDEKANALISATSIOON Ø50*

STANDUP architechture design / bureau
AB Standup OÜ, Reg. nr.11282768
Roseni 10-101 10111 Tallinn Estonia
+372 580 44 719 www.standup.ee

Tellija:	Mirko Sassor	Töö nr:	PR002/20
Objekt:	Üksikelamu ehitusprojekt	Staadium:	EP
Aadress:	Tormilinnu tee 1, Püünsi küla, Viimsi vald, Harju maakond	Projekti osa:	AS
Joonis:	ASENDIPLAAN	Joonise nr:	4-02
Vastutav arhitekt:	Stanislav Popkov	Mõõtkava:	1 : 500
Arhitekt:	Angeelika Kaja	Kuupäev:	03.07.2024