



21303:002:0475
Orajõe metskond 20

21303:002:0395
19331 Rannametsa-Ikla tee

21401:001:0734
Jõekalda

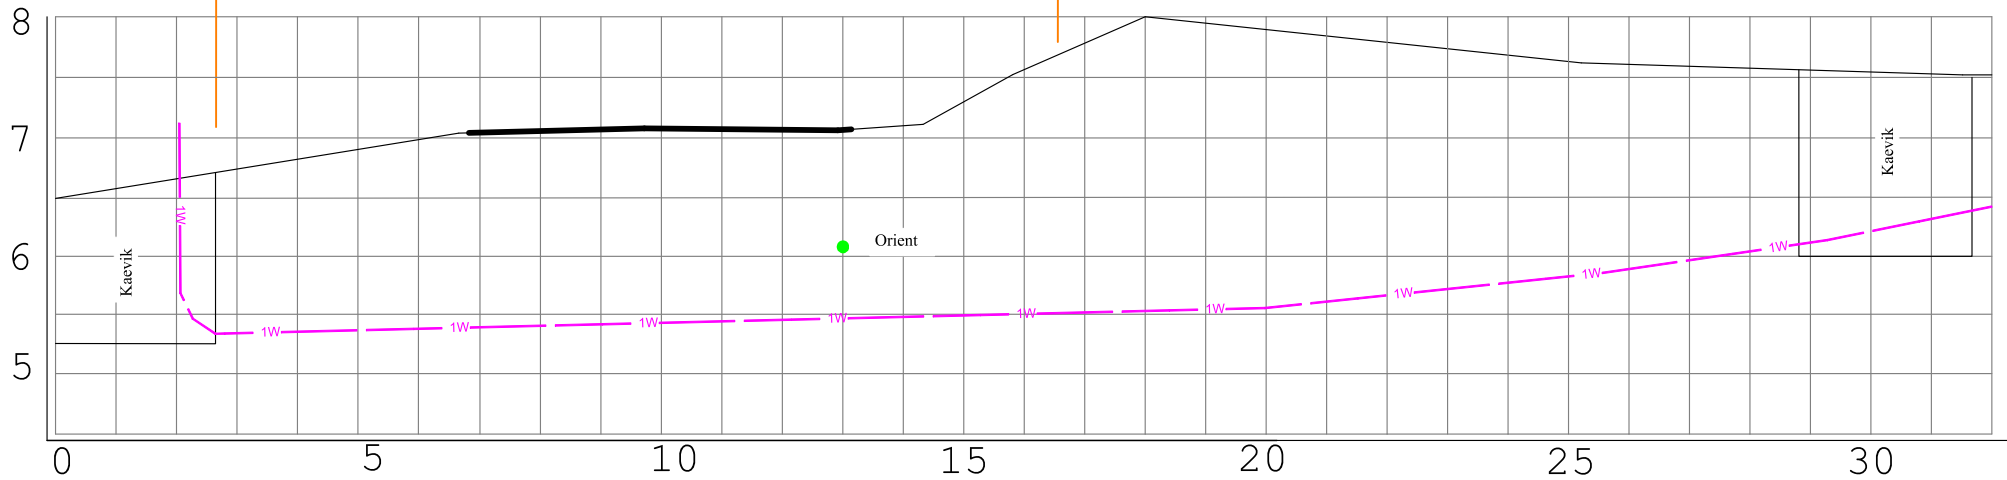

Ristmeväli RV-1
Riigitee nr 19331 Rannametsa-Ikla tee teemaal km 12,95
Ø110 26 m 1250N Kinnine läbindamine

Projekt					Tellijaja		
Kivi kinnistu liitumine, Kabli küla, Häädemeeste vald, Pärnu maakond					Elektrilevi OÜ		
 LEONHARD WEISS E-post estonia@leonhard-weiss.com Telefon +372 601 2285 Registrikood 12083348 EL10665798-0001		Joonis			Joonise nr		
		Ristmevälja joonis			LR9524		
Projekteeris	Jalmar Hövel	10.2023	+372 53051974	Möötkava	Tööprojekt		
Kontrollis				Staadium			
Projektijuht				Keel	Leht	Lehti	
				EST	4	4	