



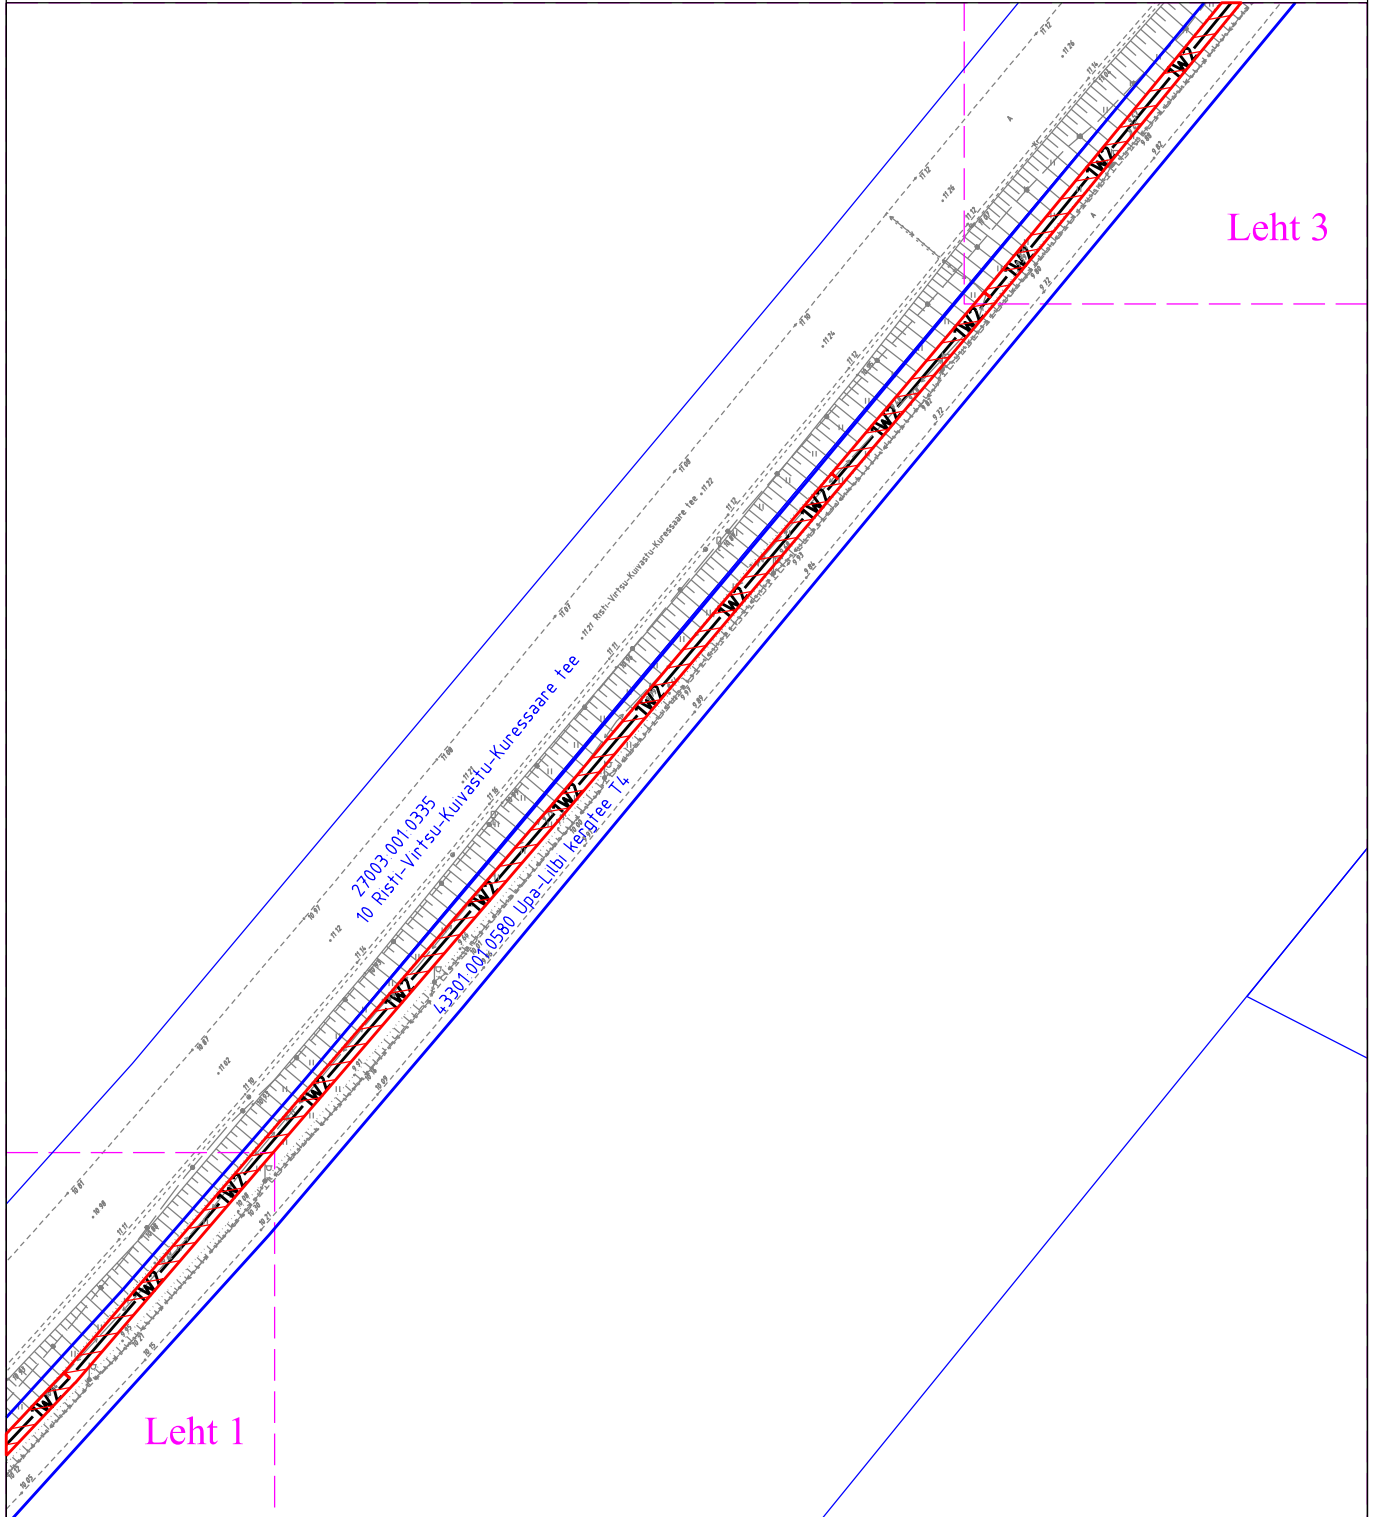


Upa-Lilbi kergtee T4 teemaal; isikliku kasutusõiguse ala 1138 m<sup>2</sup>





-  Tingmärgid
-  Kinnistu piir
-  Kasutusõiguse ala
-  Projekteeritud elektri maakaabelliin

M 1:1000  
ASENDIPLAANI KOOSTAS:  
Tarmo Laur  
AS Enersense  
Projekteerija  
Tel: 5136891  
E-post: [tarmo.laur@enersense.com](mailto:tarmo.laur@enersense.com)

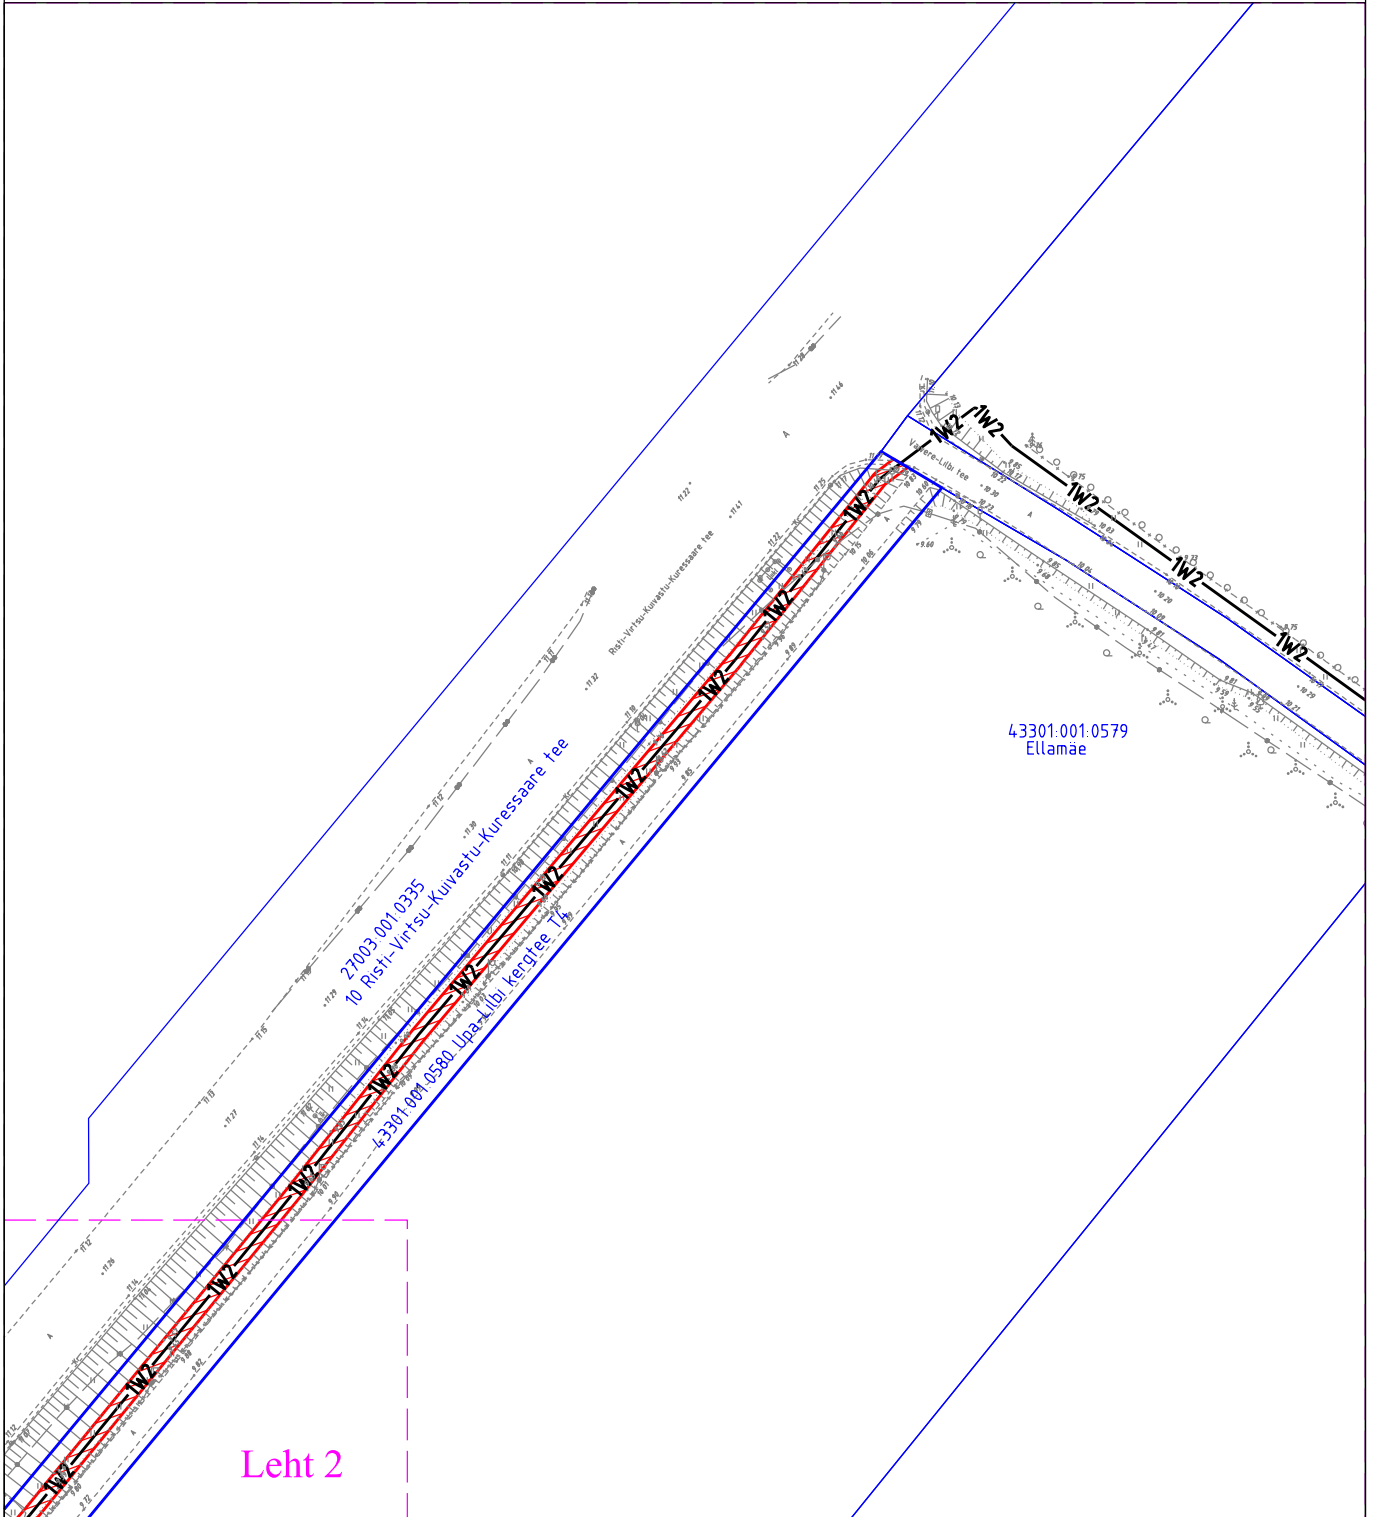





 
Leht 1

Leht 3

-  Tingmargid
-  Kinnistu piir
-  Kasutusõiguse ala
-  Projekteeritud elektri maakaabelliin

M 1:1000  
ASENDIPLAANI KOOSTAS:  
Tarmo Laur  
AS Enersense  
Projekteerija  
Tel: 5136891  
E-post: [tarmo.laur@enersense.com](mailto:tarmo.laur@enersense.com)



-  Tingmärgid
-  Kinnistu piir
-  Kasutusõiguse ala
-  Projekteeritud elektri maakaabelliin

M 1:1000  
ASENDIPLAANI KOOSTAS:  
Tarmo Laur  
AS Enersense  
Projekteerija  
Tel: 5136891  
E-post: [tarmo.laur@enersense.com](mailto:tarmo.laur@enersense.com)