


# Isikliku kasutusõigusega koormamise plaan

1:1000

Saku vald, Tänassilma küla  
11340 Tallinn-Saku-Laagri tee

71801:001:1244

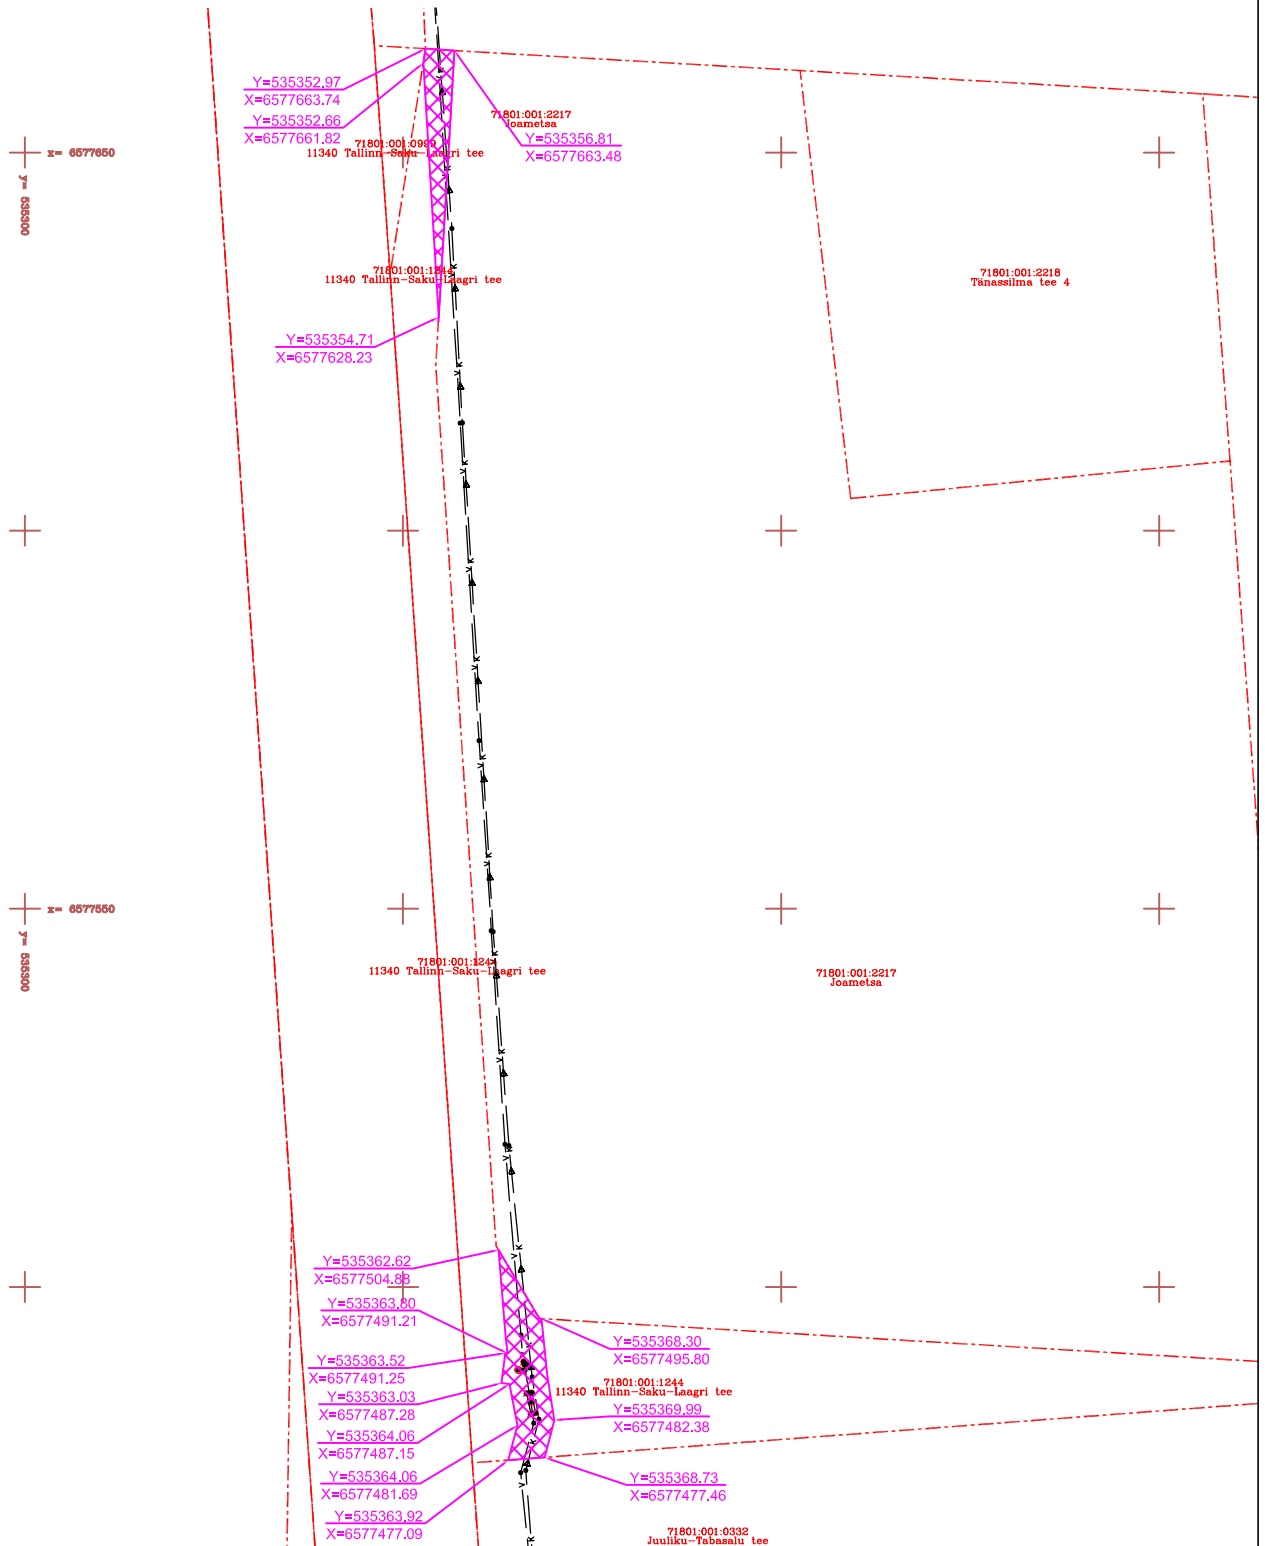

## TINGMÄRGID

- v ——— Majandus-joogivee veetorustik
- ▶ k ——— Kanalisatsiooni survekanalisatsioon



KASUTUSÕIGUSE ALA

Rajatise tehnilised andmed:

Kasutusõiguse ala: 191 m<sup>2</sup>

Kaitsevööndi laius veetorustiku teljest 2,0m mõlemale poole.

Kaitsevööndi laius kanalisatsiooni survetorustiku teljest 2,0m mõlemale poole.

Koostas: Raido Mugamäe

Merindorf OÜ, Tammsaare tee 47, Tallinn