


ISIKLIKU KASUTUSÕIGUSE ALA SEADMISE PLAAN
Kohtla metskond 81, Aa küla, Lüganuse vald, Ida-Viru maakond
Registriosa: 4791008

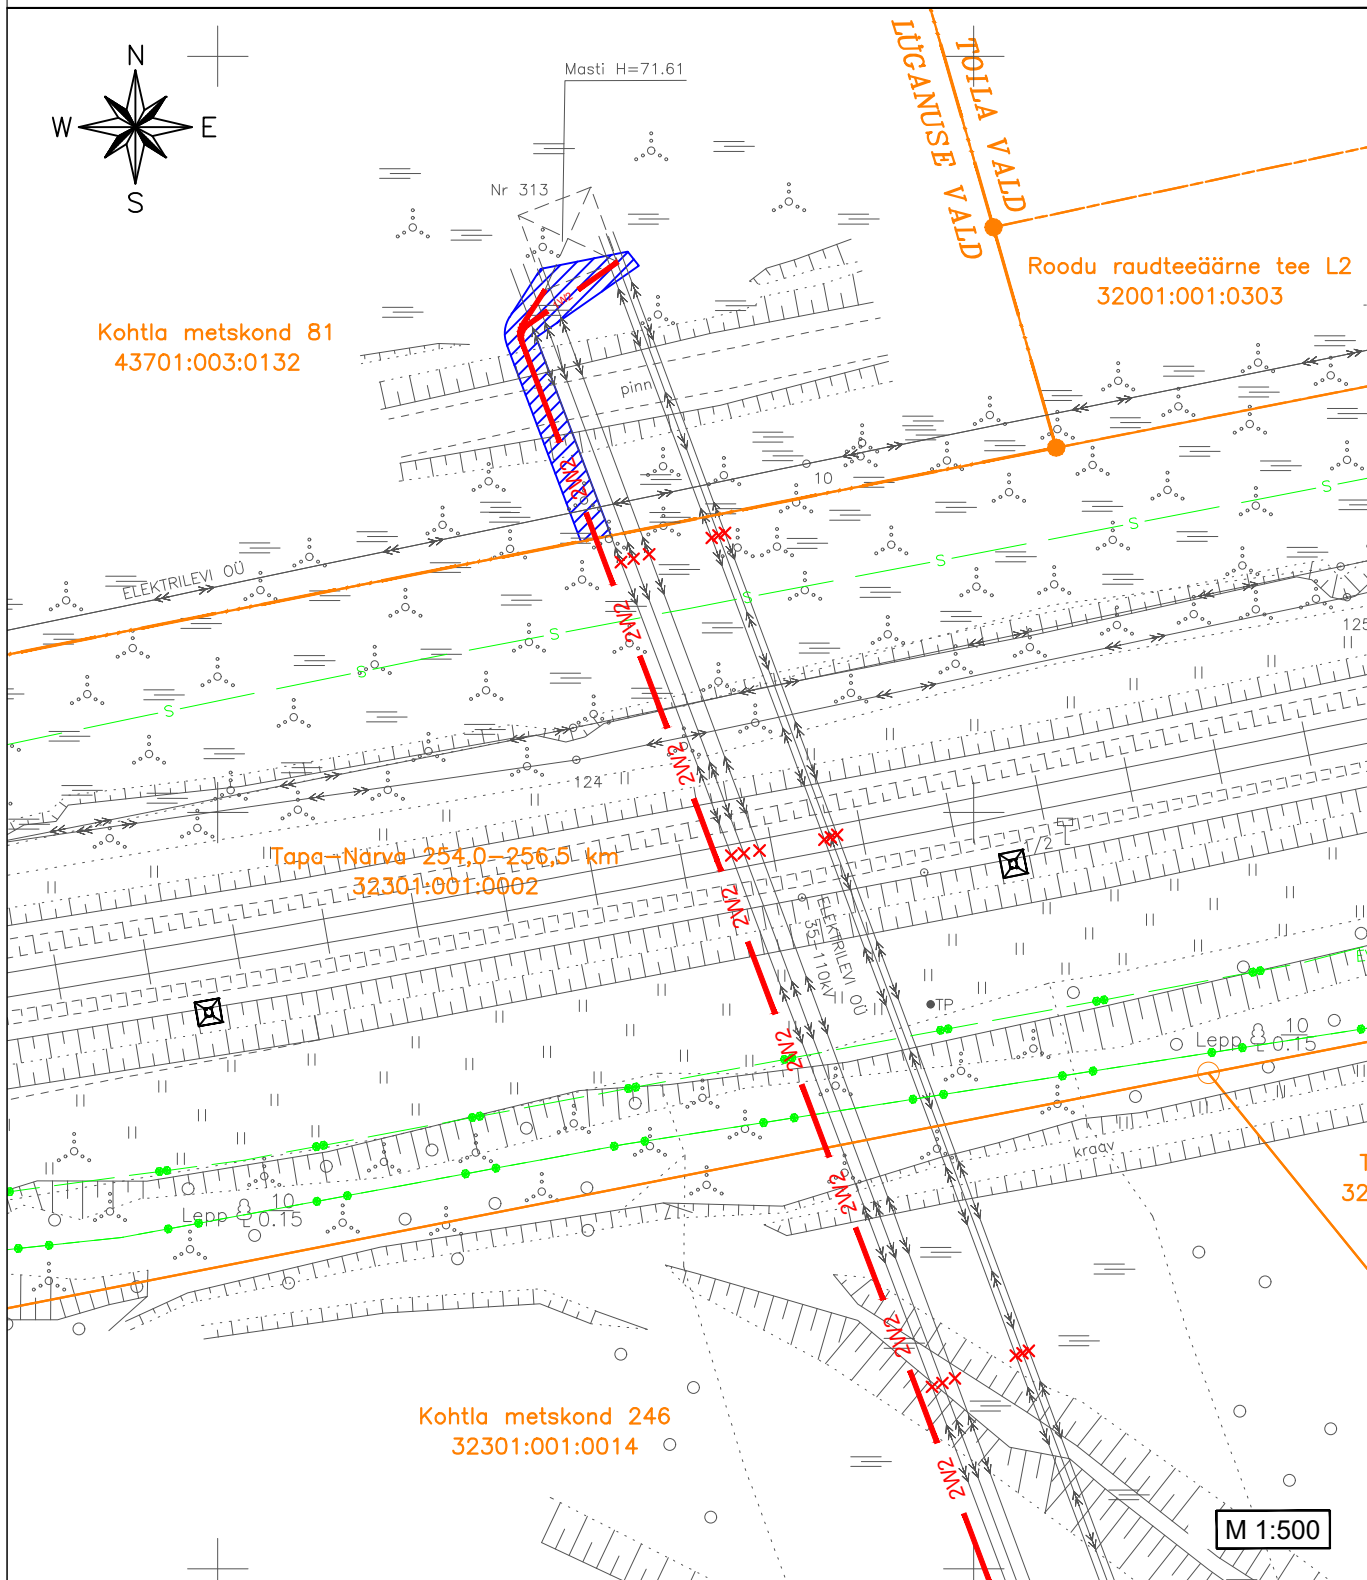

TINGMÄRGID

- 1W2 Projektteeritud 1x6kV maakaabel
- 2W2 Projektteeritud 2x6kV maakaabel
- X— Likvideeritud õhuliinijuhe
- Kinnistu piir
- Isikliku kasutusõiguse ala

- 1) Kaitsevöönd maakaabelliini korral on 1m äärmisest kaablist mõlemas suunas.
- 2) Isikliku kasutusõiguse seadmise ala suurus on ca 52m².

Koostas: Kristiina Kaarmäe
E-Service AS projekteerija