




Riigitee nr 5 Pärnu-Paide-Rakvere tee
km 162,739 „Tirbiku“ bussipeatus

27202:001:0088
Piiri

Piiritee
27202:001:0089

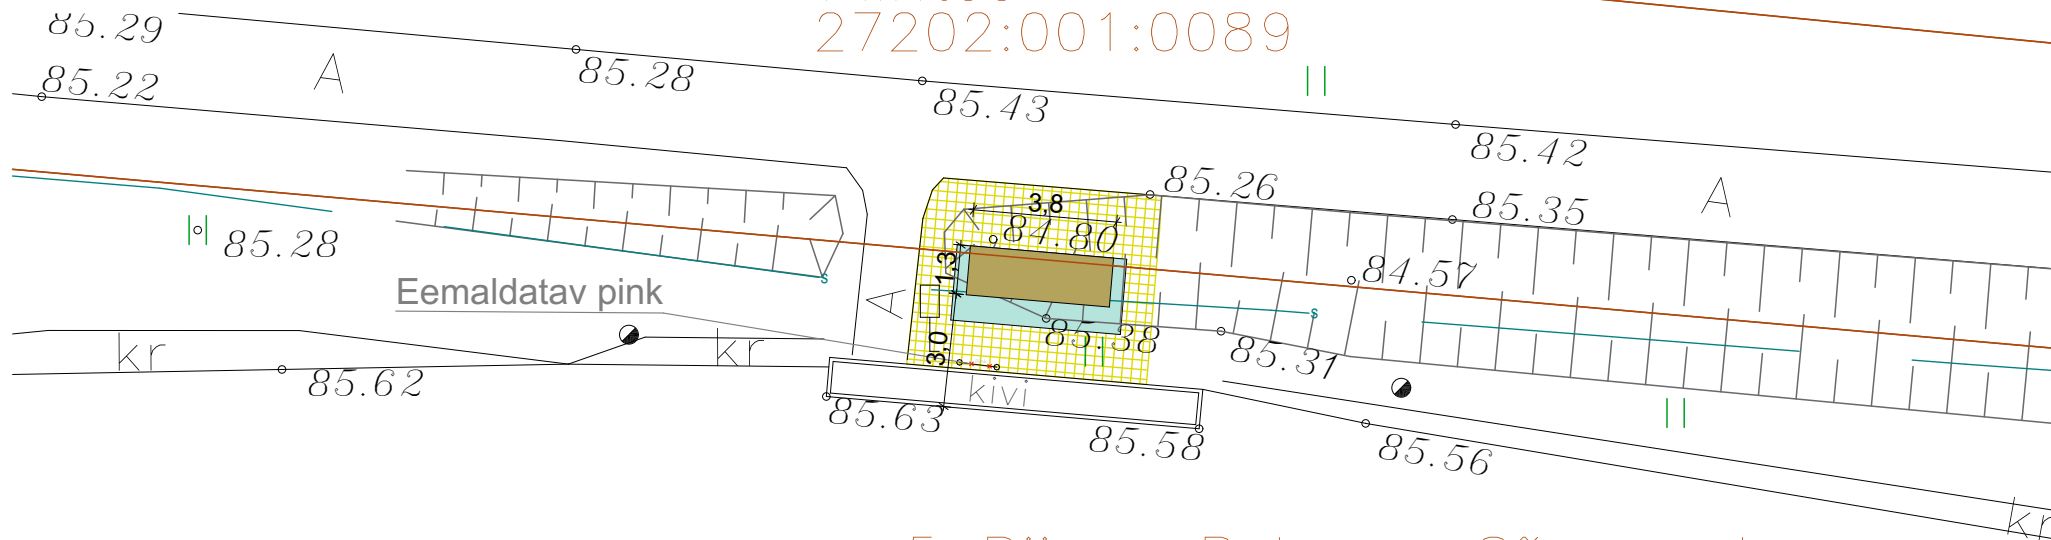

A 5 Pärnu–Rakvere–Sõmeru tee
27303:002:1550

LEPPEMÄRGID

KINNISTU PIIRID

PAIGALDATAV BUSSIOOTE
VARJUALUNE 1,3 x 3,8 m

PAIGALDATAV BETOONPLAAT 2 x 4,5 m
OLEMASOLEVATE KIVIPLAATIDEGA
SAMAL KÕRGUSEL

LISATAV KILLUSTIKALUS OLEMASOLEVA
KILLUSTIKU JA KIVIPLAATIDEGA SAMAL
KÕRGUSEL
ALUMINE KIHT FRAKTSIOON 16-32
PEALMINE KIHT FRAKTSIOON 4-16

SIDEKAABEL

SIDEKAABLI PIIRKONNAS TEOSTADA
MINERAALSE PINNASE VÄLJAKAEVE LABIDAGA

Märksaad: Koordinaadid L-Est 97 süsteemis, kõrgused EH2000 süsteemis		
Objekti nimetus ja aadress	Lehtede arv: 1	Leht nr: 1
Tirbiku bussipeatus	Joonise sisu:	Mõõtkava: 1:500
Tirbiku küla, Kadrina vald, Lääne-Virumaa	Maa-ala geofotus	
Tellijä: Kadrina Vallavalitsus	Kutsetunnistus 219856	geodeet tase 5
SÕMERU MAAMÕÕDU OÜ	Mõõdis/joonestaja: M. Mikk	Töö nr. 89-2026
Lääne-Virumaa, Sõmeru alevik, Puiestee 2	Kuupäev: 06.10.2026	
Tel. 3278865 GSM 5176292	ZWCAD 2020 Pro (255-746)	

Töö nimi	Bussioote varjualune		Tirbiku asendiplaan	
Töö aadress	Lääne-Viru maakond, Kadrina vald, Tirbiku küla		Joonis nr	EP
	Majameister OÜ		Mõõtkava	1:200
	Kaunissaare, Saue vald. regnr.10889629		Töö nr	261007
	tel.5220023 info@majameister.ee		Kuupäev	07.10.2026
	M.Mikk			