


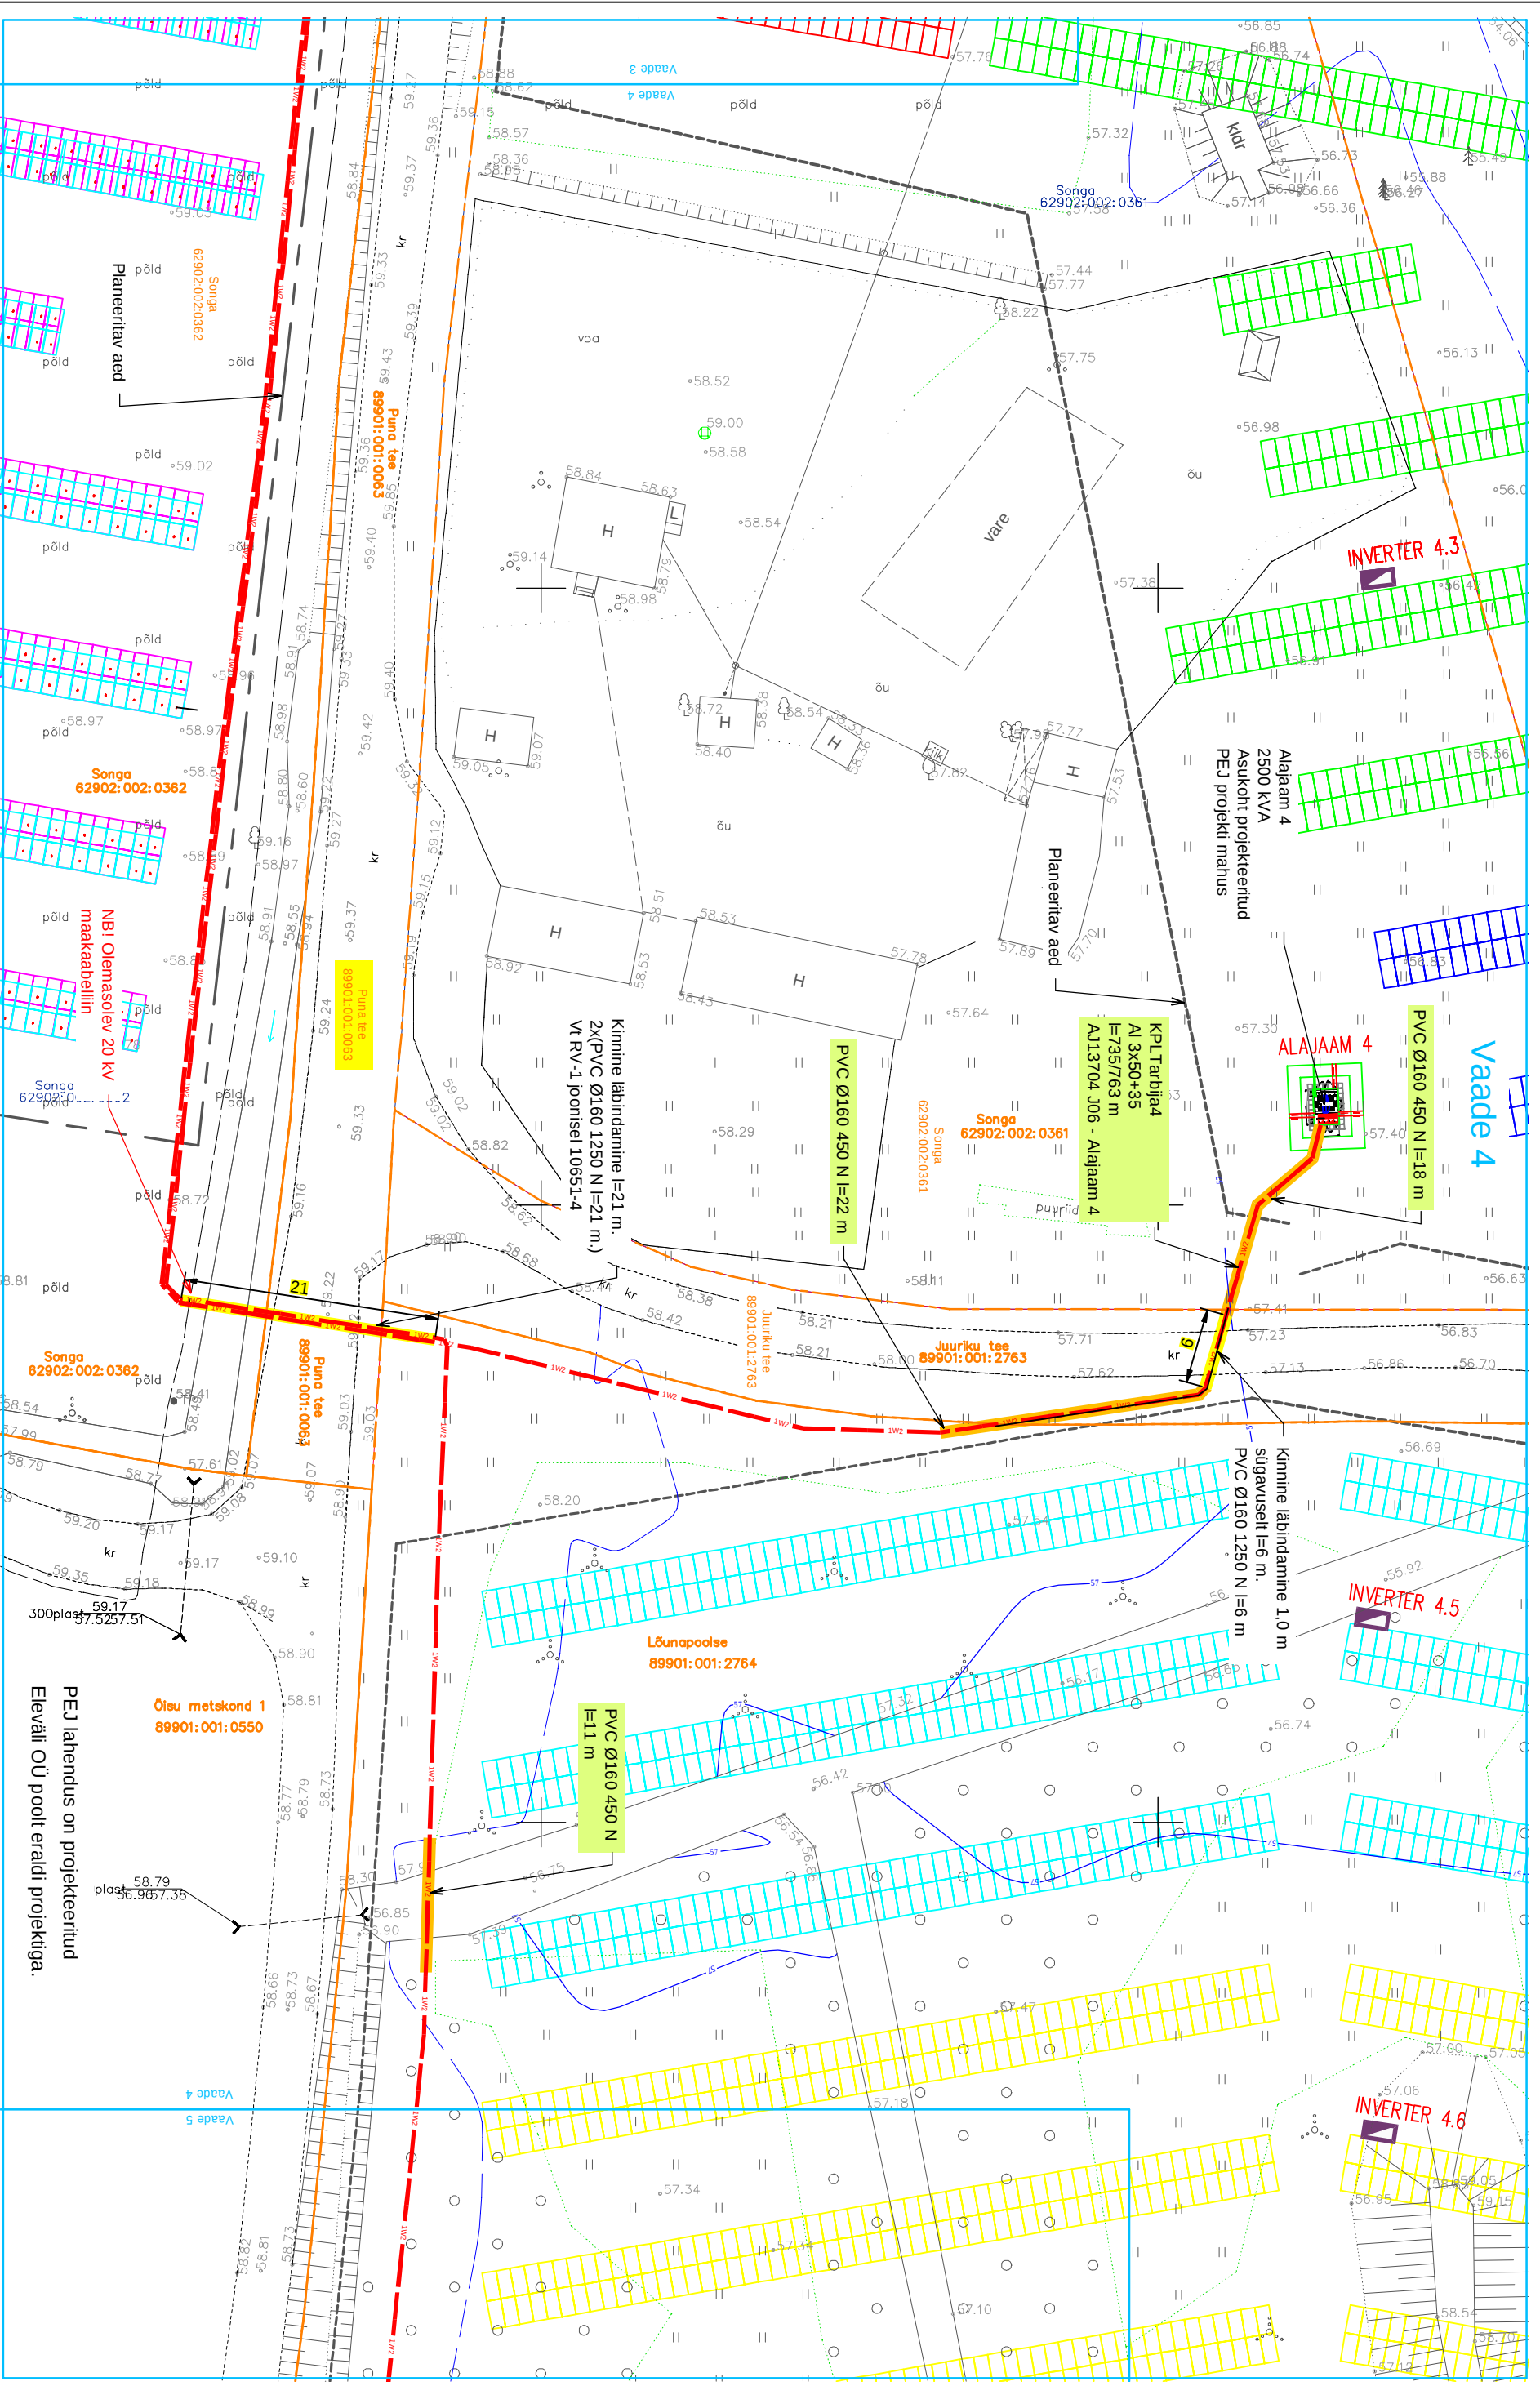

Tingimärke

Projekteeritud KP maakaabellinn

Projekteeritud 450 N kaitsetoru

Projekteeritud kinnine läbimõõdu

Projekteeritud alajaam

Kinnistu piir

Projekt		Tellijä	
Küünipõllu PEJ tarbija keskpinge võrk Kiini küla Viljandi vald Viljandi maakond		Elelevi OÜ	
Joonis		Joonise nr	
Asendiplaani vaade 4		10651-1	
Projekteeris	Kaupo Maaten	06.2024	5127053
Kontrollis	Aap Erik	5309.01.99	5309.01.99
Projekti nr		Keel	Leht
		EST	5
LEONHARD WEISS		M 1:500	
E-post: esonia@leonhard-weiss.com		Staudium	
Telefon: +372 601 2285		Tööprojekti	
Registrikood: 12083348		Leht	
EI10651798-0001		6	