


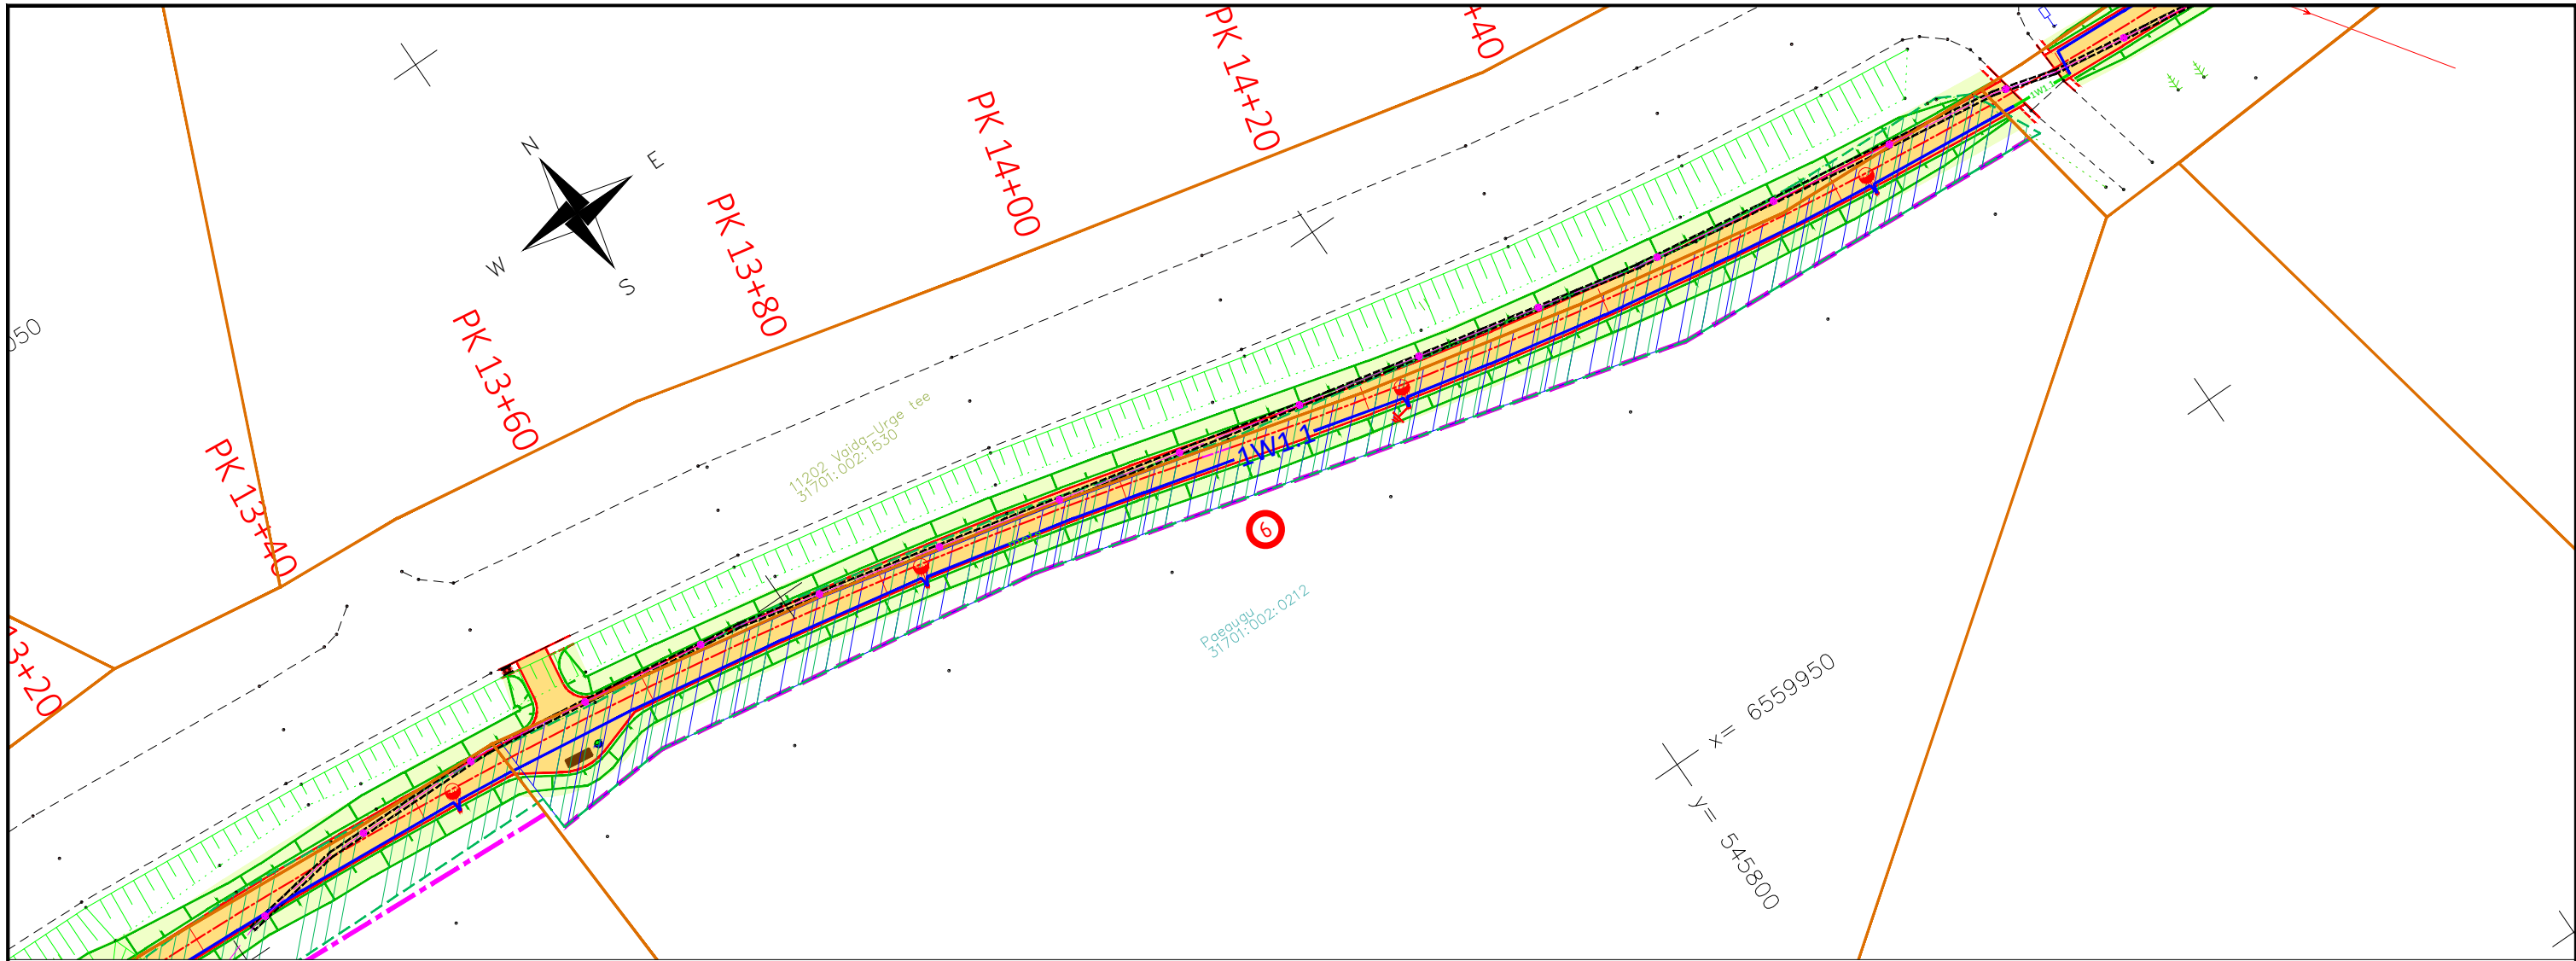

LEPPEMÄRGID

- Kinnistu piir ettepanek
- Kinnistu piir
- Projekteeritud jalgratta- ja jalgteed asfaltbetoonkate (tüüp 2)
- Projekteeritud haljasala
- Projekteeritud raadamine
- Projekteeritud katte serv
- Projekteeritud istpink ja prügikast
- Projekteeritud nõlv
- Projekteeritud liiklusmärgi post
- Projekteeritud valgusti, metallmast, jaland, konsool
- xw1.1— Projekteeritud tänavavalgustuse maakaabel, X-kaablite arv
- Varasemalt määratud IKÕ ala

|   |          |                                                    |                        |            |        |
|---|----------|----------------------------------------------------|------------------------|------------|--------|
| <div>viavelo</div> <div>INSENERIBÜROO</div>   |          | TELLIJA Kohalia Vallavalitsus                      |                        |            |        |
|   |          | PROJEKT Urge-Prillimäe-Salutaguse kergliiklustee   |                        |            |        |
|   |          | OBJEKT Riigitee nr 11202 Urge-Vaida, Rapla maakond |                        |            |        |
| PROJEKTEERIS   | VASTUTAV | STAADIUM                                           | JOONISE NIMI           |            | TÖÖ NR |
| L. Künnapuu   | R. Mäe   | Põhiprojekt                                        | Krundijaotuskava POS 6 |            | 1721   |
|   |          | KUUP.                                              | MÕÖTKAVA               | JOONISE NR | REV    |
|   |          | 26-Jul-21                                          | 1:500                  | 9-06       | 0      |
| ViaVelo Inseneribüroo OÜ; reg.kood 11712139; Magasini 29a-18, 10138 Tallinn; Tel: 5172182, info@viavelo.ee; www.viavelo.ee; MTR: EEK001192; EPE001115; ELK000063; EEP003424 |          |                                                    |                        |            |        |