


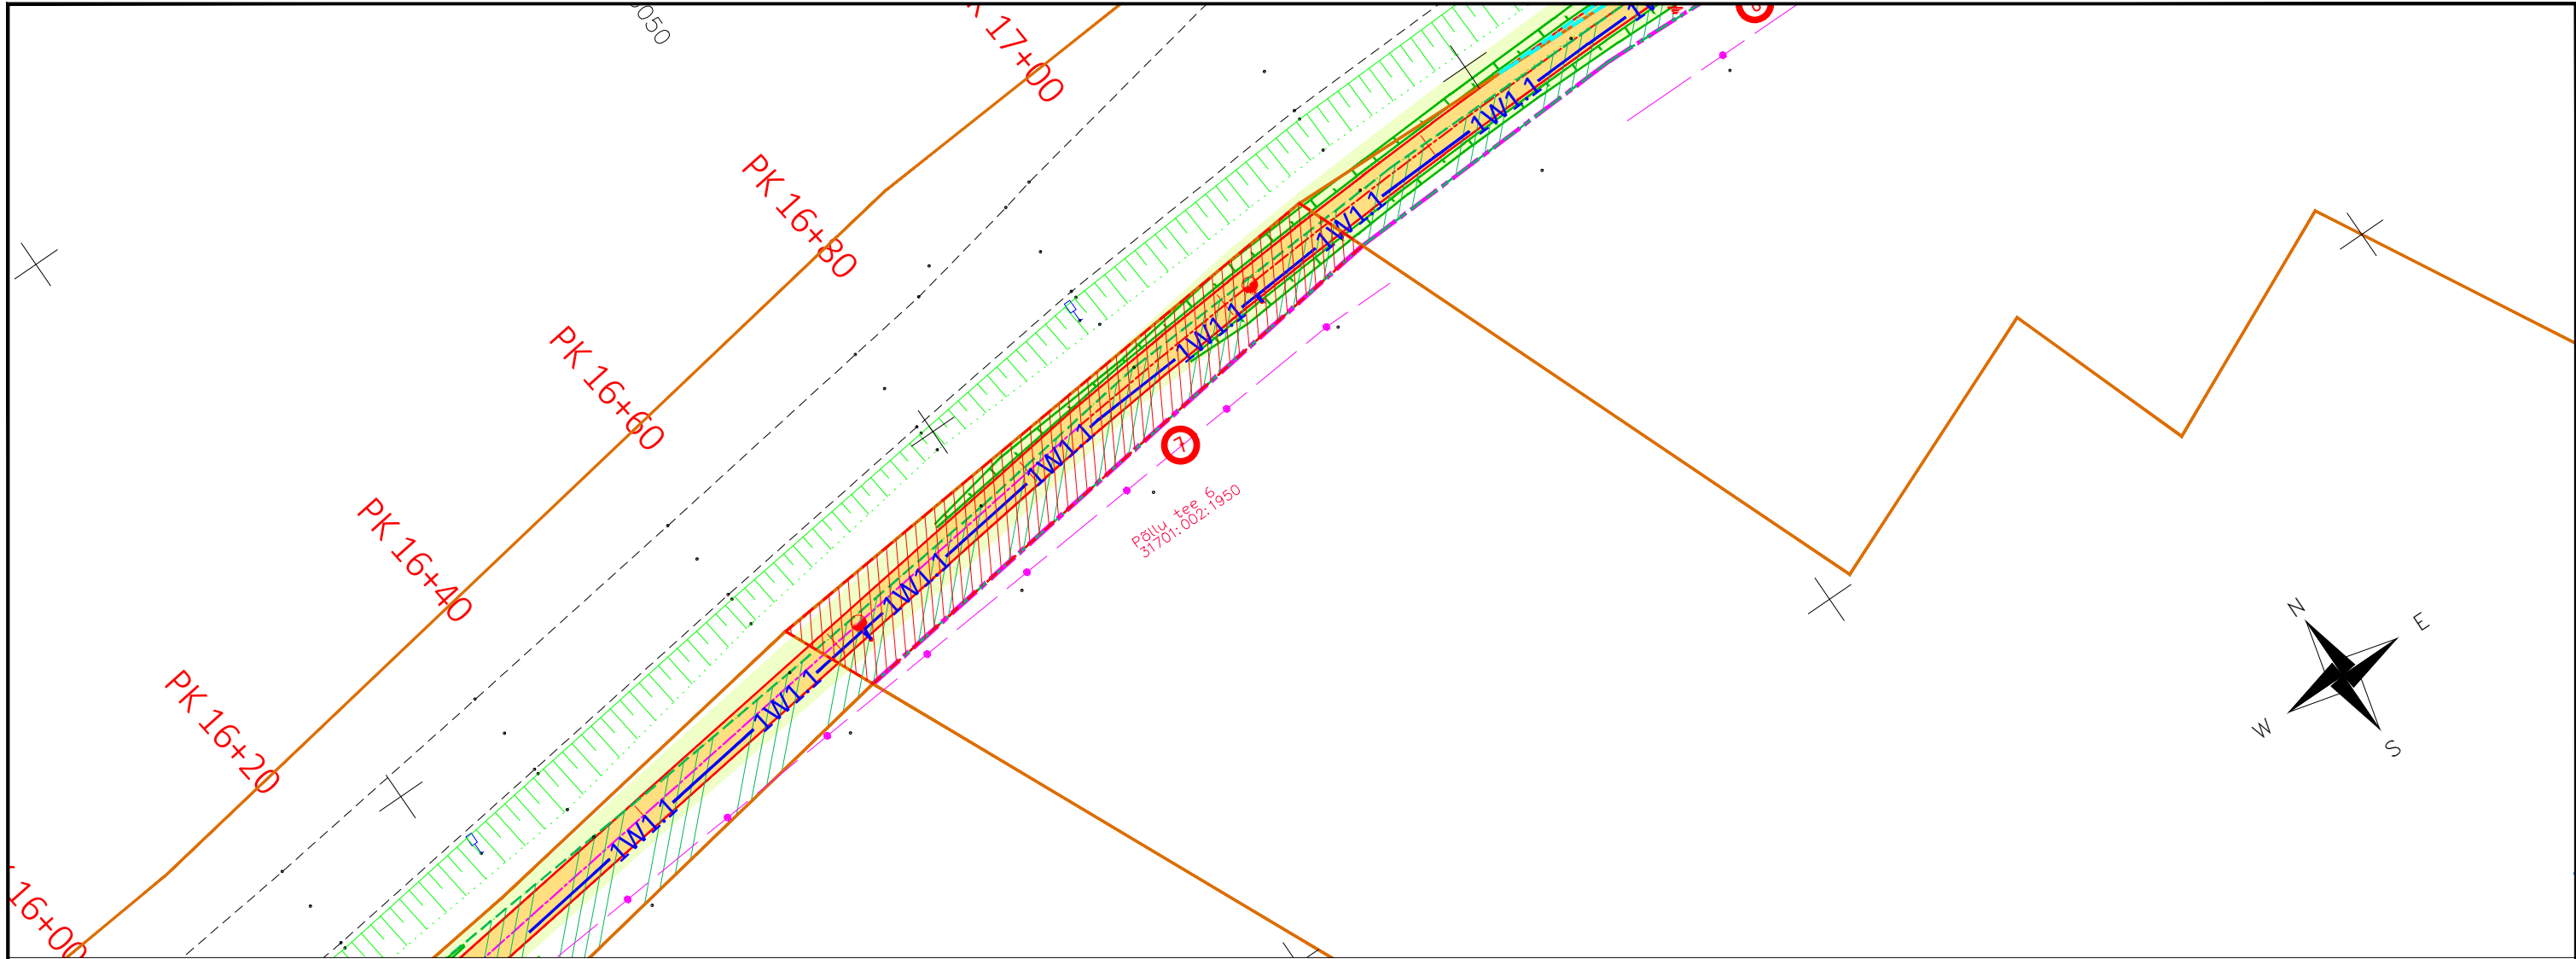

LEPPEMÄRGID

- Kinnistu piir ettepanek
- Kinnistu piir
- Projekteeritud jalgratta- ja jalgtee asfaltbetoonkate (tüüp 2)
- Projekteeritud haljasala
- Projekteeritud raadamine
- Projekteeritud katte serv
- Projekteeritud istpink ja prügikast
- Projekteeritud nõlv
- Projekteeritud liiklusemärgi post
- Projekteeritud valgusti, metallmast, jaland, konsool
- XW1.1— Projekteeritud tänavavalgustuse maakaabel, X-kaablite arv

KINNISTU ANDMED

Positsioon	7
Katastriüksuse tunnus	31701:002:1950
Katastriüksuse nimi	Põllu tee 6
Kinnistu pindala (ha/m ²)	8445 m ²
Äralõike pindala (m ²)	Ärelõike ala
	339 m ²

viavelo INSENERIBÜROO		TELLIJA Kohalia Vallavalitsus			
		PROJEKT Urge-Prillimäe-Salutaguse kergliiklustee			
		OBJEKT Riigitee nr 11202 Urge-Vaida, Rapla maakond			
PROJEKTEERIS	VASTUTAV	STAADIUM	JOONISE NIMI		TÖÖ NR
L. Künnapuu	R. Mäe	Põhiprojekt	Kruundijaotuskava POS 7		1721
		KUUP.	MÕÕTKAVA	JOONISE NR	REV
		26-Jul-21	1:500	9-07	0
ViaVelo Inseneribüroo OÜ; reg.kood 11712139; Magasini 29a-18, 10138 Tallinn; Tel: 5172182, info@viavelo.ee; www.viavelo.ee; MTR: EEK001192; EPE001115; ELK000063; EEP003424					