


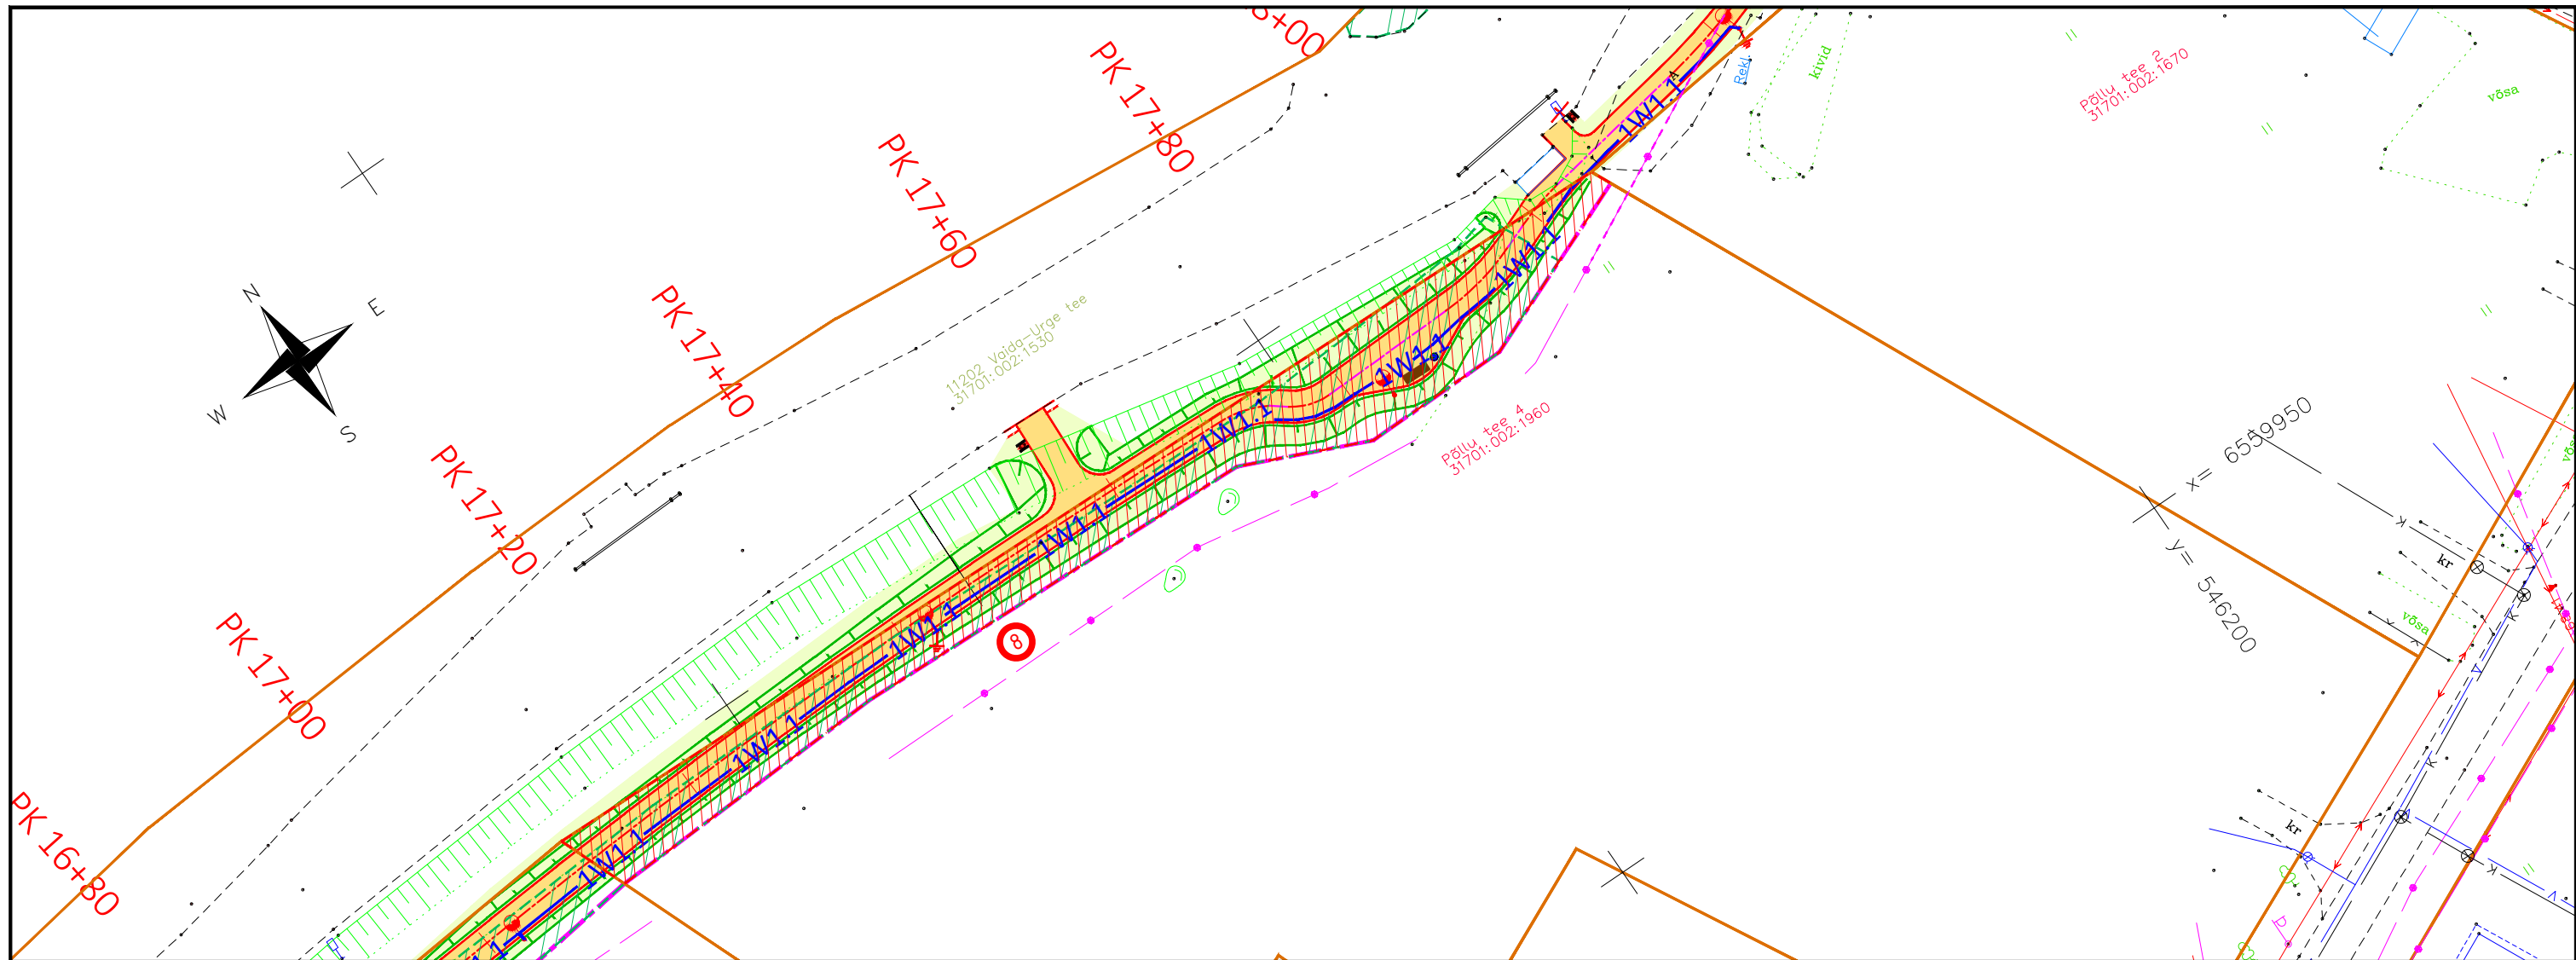

LEPPEMÄRGID

- Kinnistu piir ettepanek
- Kinnistu piir
- Projekteeritud jalgratta- ja jalgteed asfaltbetoonkate (tüüp 2)
- Projekteeritud haljasala
- Projekteeritud raadamine
- Projekteeritud katte serv
- Projekteeritud istpink ja prügikast
- Projekteeritud nõlv
- Projekteeritud liiklusmärgi post
- Projekteeritud valgusti, metallmast, jaland, konsool
- Projekteeritud tänavavalgustuse maakaabel, X-kaablite arv

KINNISTU ANDMED

Positsioon	8
Katastriüksuse tunnus	31701:002:1960
Katastriüksuse nimi	Põllu tee 4
Kinnistu pindala (ha/m ²)	5917 m ²
Äralõike pindala (m ²)	Äralõike ala
	477 m ²

viavelo INSENERIBÜROO		TELLIJA Kohalia Vallavalitsus			
		PROJEKT Urge-Prillimäe-Salutaguse kergliiklustee			
		OBJEKT Riigitee nr 11202 Urge-Vaida, Rapla maakond			
PROJEKTEERIS	VASTUTAV	STAADIUM	JOONISE NIMI		TÖÖ NR
L. Künnapuu	R. Mäe	Põhiprojekt	Kruundijaotuskava POS 8		1721
		KUUP.	MÕÖTKAVA	JOONISE NR	REV
		26-Jul-21	1:500	9-08	0
ViaVelo Inseneribüroo OÜ; reg.kood 11712139; Magasini 29a-18, 10138 Tallinn; Tel: 5172182, info@viavelo.ee; www.viavelo.ee; MTR: EEK001192; EPE001115; ELK000063; EEP003424					