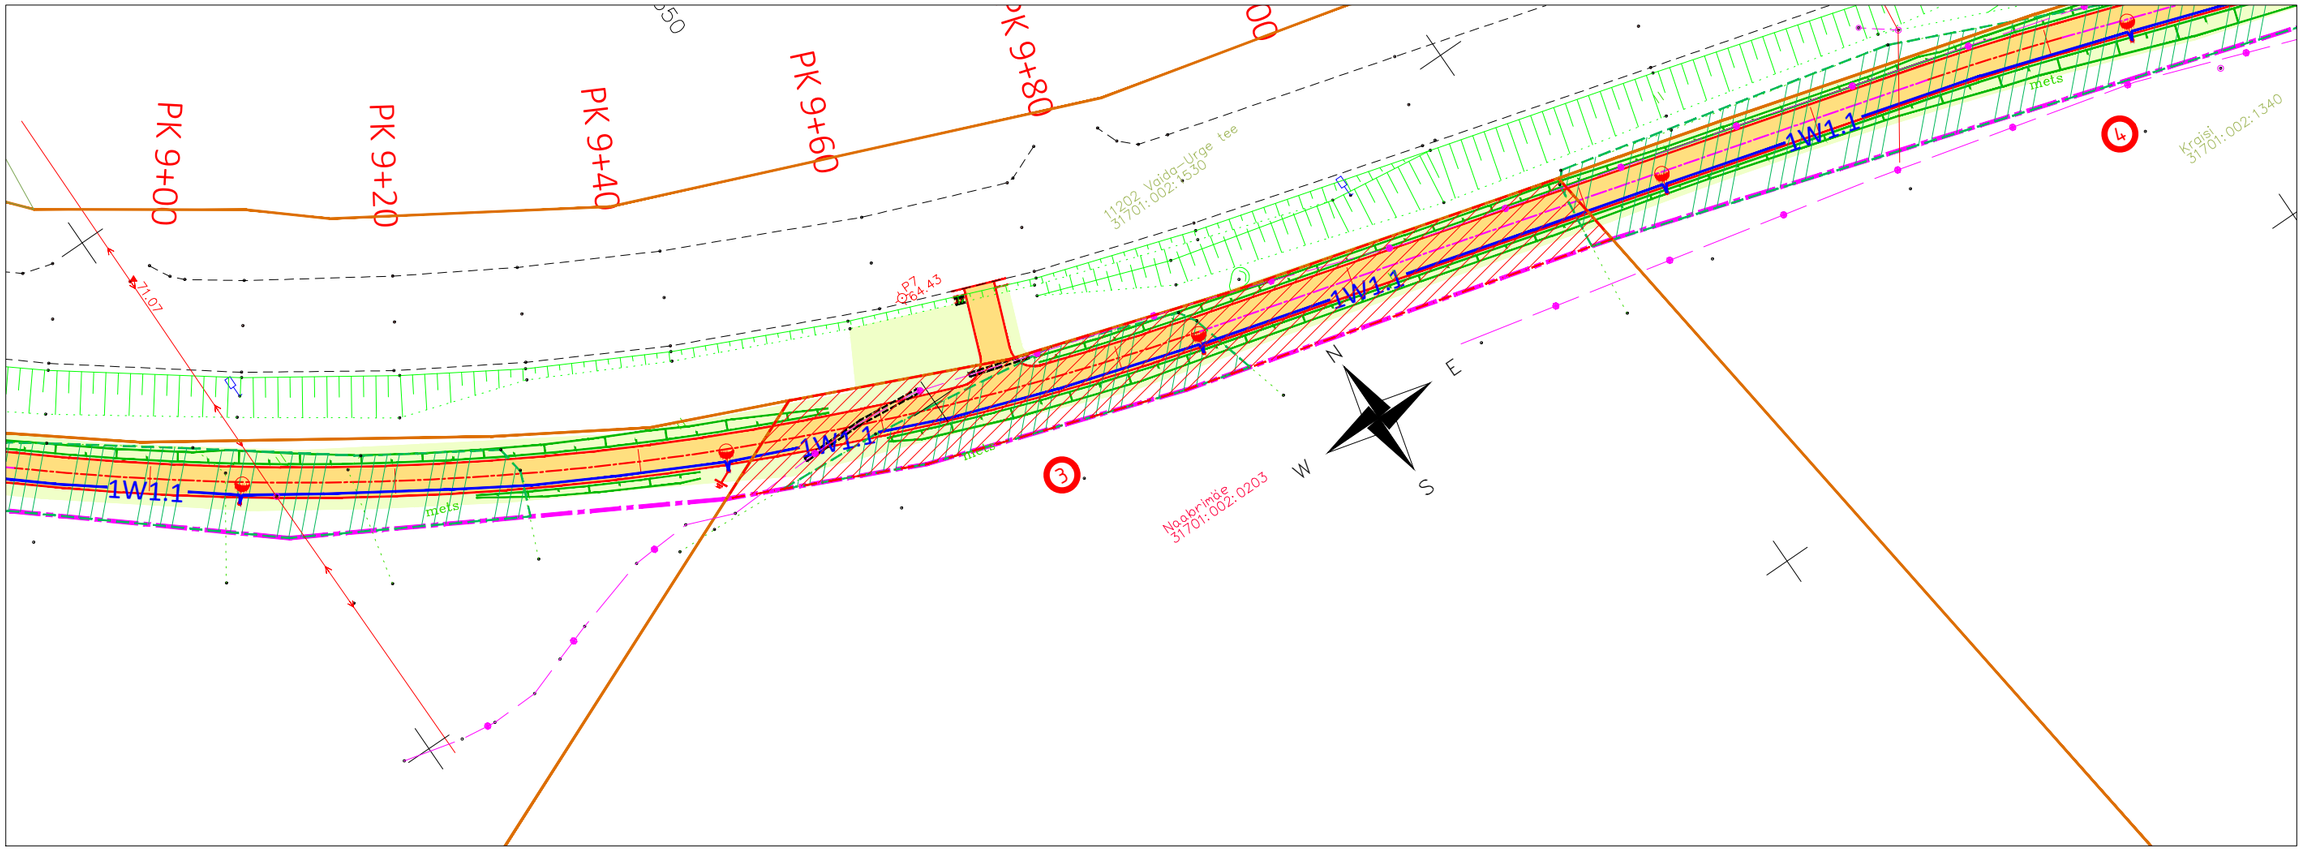


LEPPEMÄRGID

- Kinnistu piir ettepanek
- Kinnistu piir
- Projekteeritud jalgratta- ja jalgtee asfaltbetoonkate (tüüp 2)
- Projekteeritud haljasala
- Projekteeritud raadamine
- Projekteeritud katte serv
- Projekteeritud istpink ja prügikast
- Projekteeritud nõlv
- Projekteeritud liiklusmärgi post
- Projekteeritud valgusti, metallmast, jaland, konsool
- XW1.1 — Projekteeritud tänavavalgustuse maakaabel, X-kaablite arv

KINNISTU ANDMED

Positsioon	3
Katastriüksuse tunnus	31701:002:0203
Katastriüksuse nimi	Naabrimäe
Kinnistu pindala (ha/m²)	4,95 ha
Äralõike pindala (m²)	Ärelõike ala 459 m²

viavelo INSENERIBÜRO

TELLIJA	Kohalia Vallavalitsus				
PROJEKT	Urge-Prillimäe-Salutaguse kergliiklustee				
OBJEKT	Riigitee nr 11202 Urge-Vaida, Rapla maakond				
PROJEKTEERIS	VASTUTAV	STAADIUM	JOONISE NIMI		TÖÖ NR
L. Künnapuu	R. Mäe	Põhiprojekt	Krundijaotuskava POS 3		1721
		KUUP.	MÕÕTKAVA	JOONISE NR	REV
		26-Jul-21	1:500	9-03	0

ViaVelo Inseneribüroo OÜ; reg.kood 11712139; Magasini 29a-18, 10138 Tallinn; Tel: 5172182, info@viavelo.ee; www.viavelo.ee; MTR: EEK001192; EPE001115; ELK000063; EEP003424