


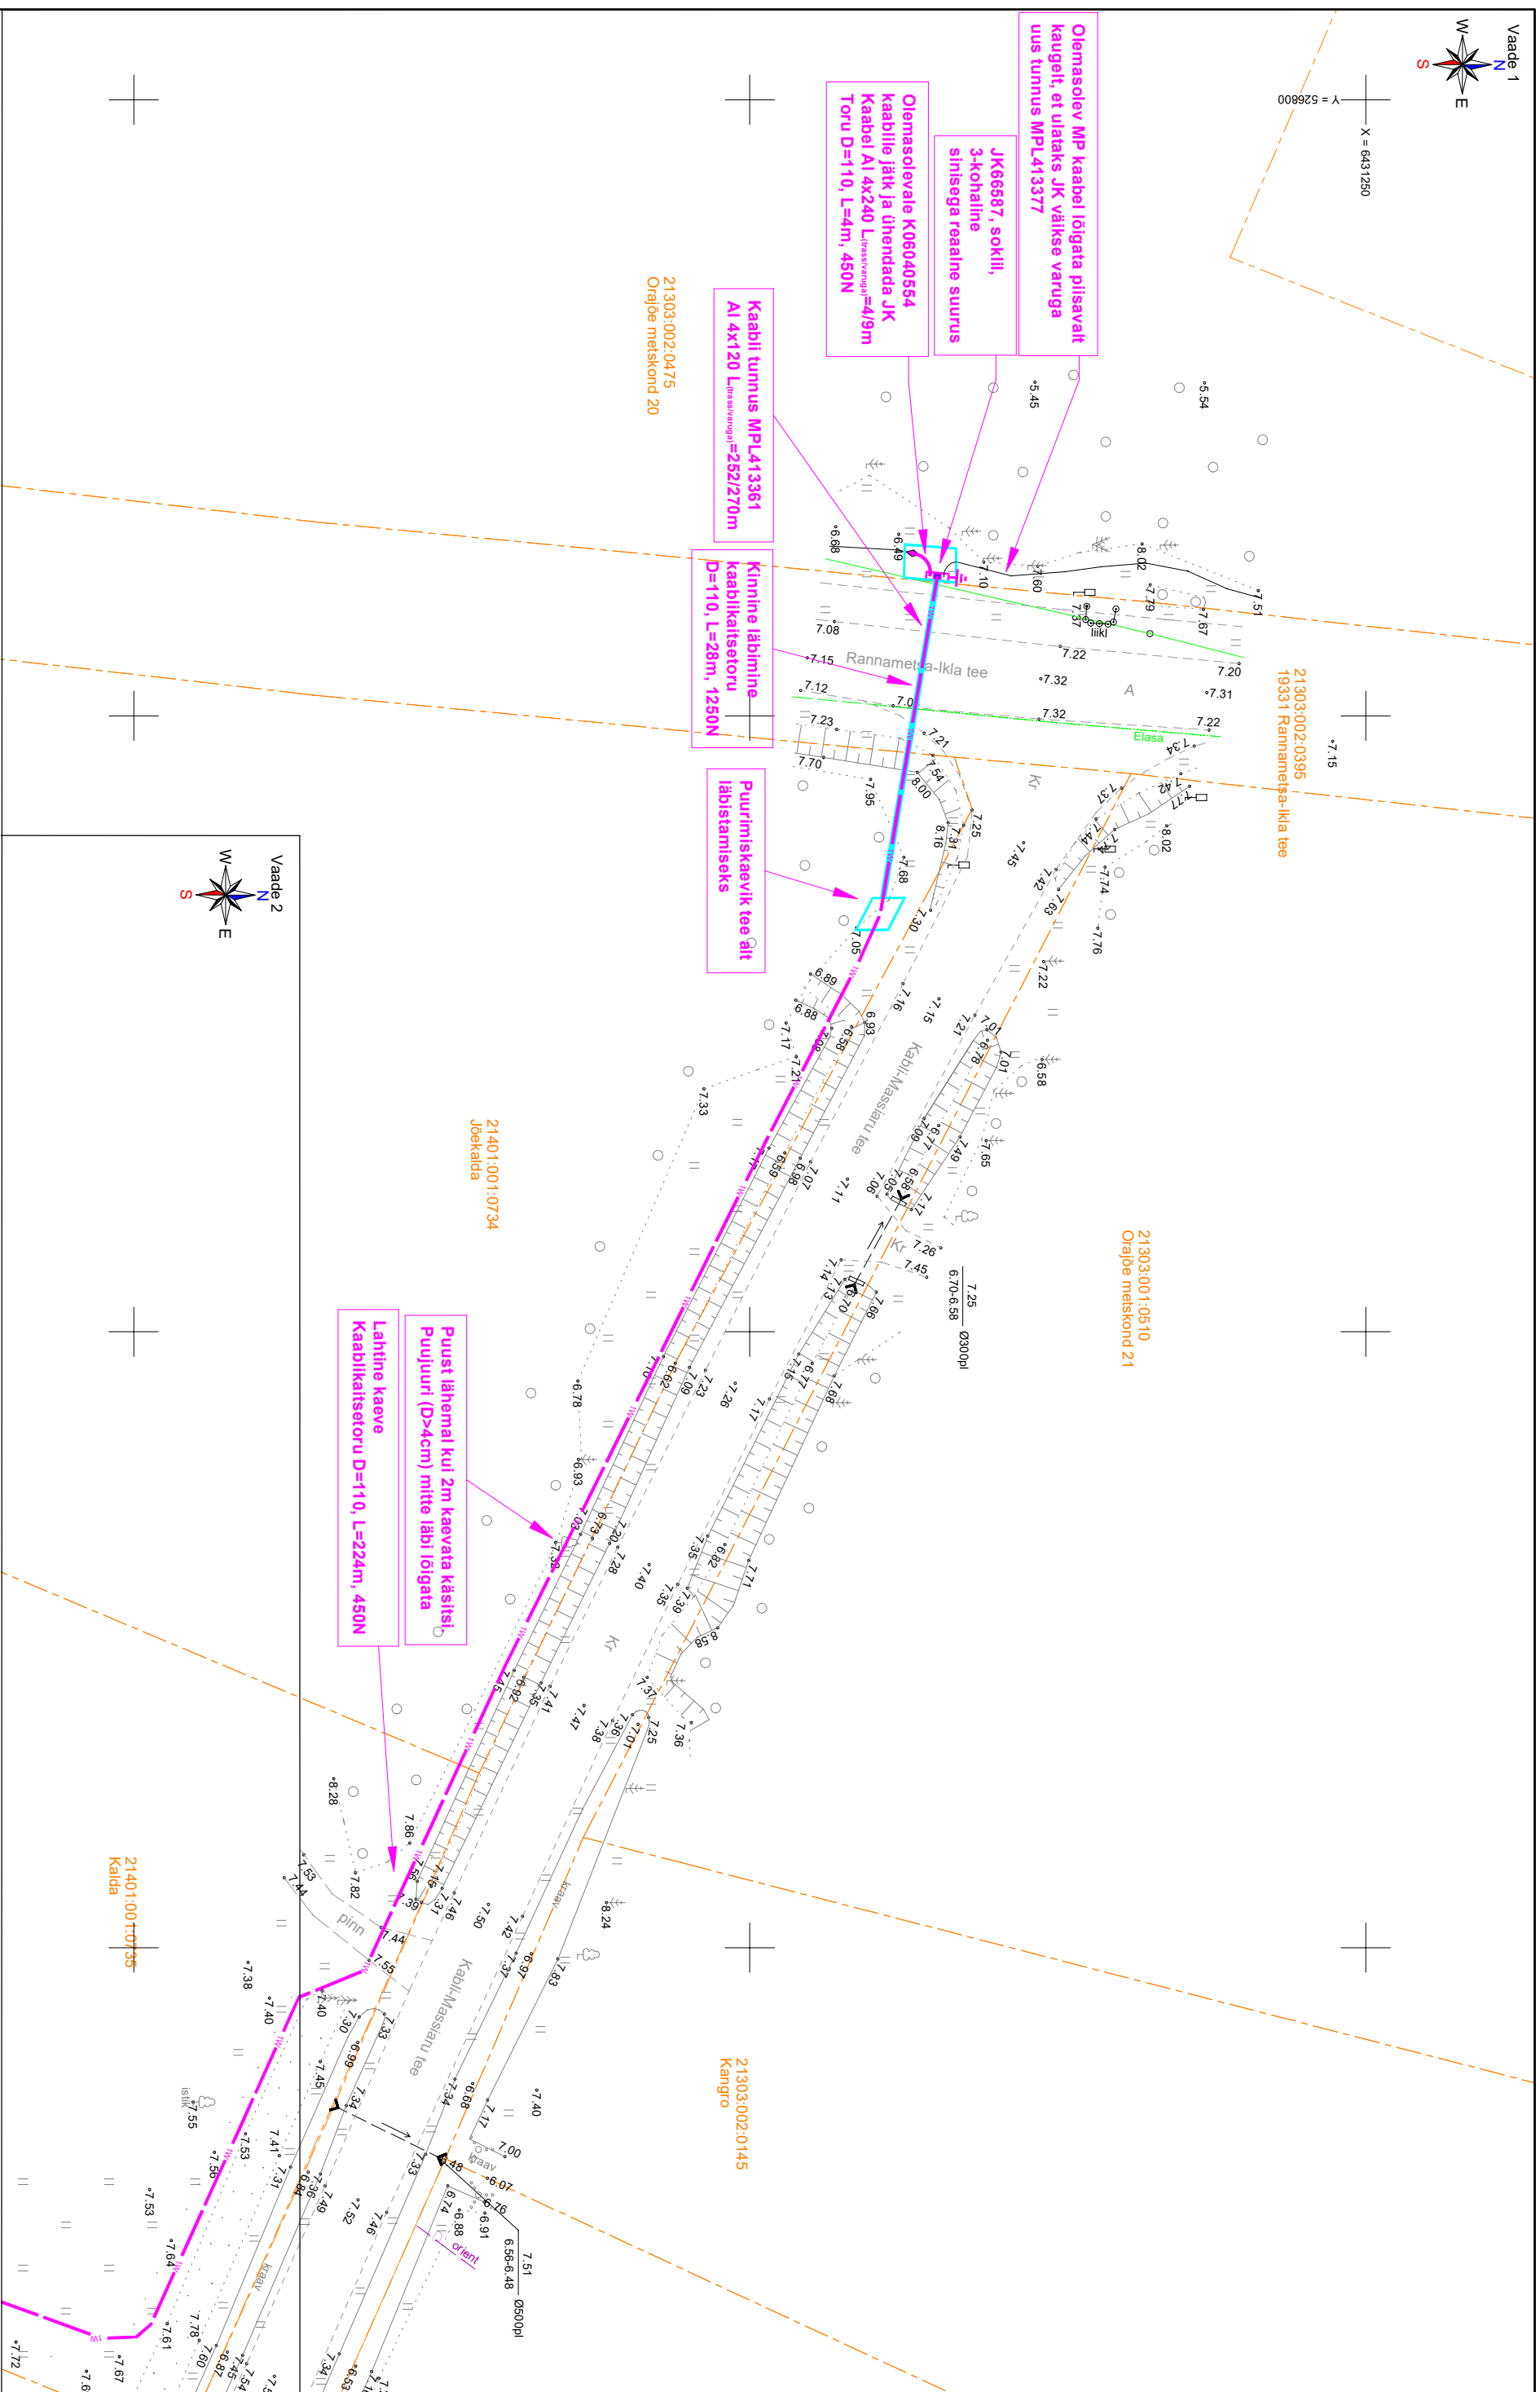

Projekt					Tellijä	
Kivi kinnistu liitumine, Kabli küla, Häädemeeste vald, Pärnu maakond						
Joonis				Joonise nr		
LEONHARD WEISS				LR9524		
Asendiplaani vaade 1						
Projekteeris	Jalmar Hövel		10.2023	+372 53051974	Möötkava	M 1 : 500
Kontrollis					Saadus	Tööprojekt
Projekti juht					Keel	Lehti
					EST	2
						Lehti
						3
E-post estonia@leonhard-weiss.com Telefon +372 601 2285 Registrikood 12083348 EI.10665798-0001						