


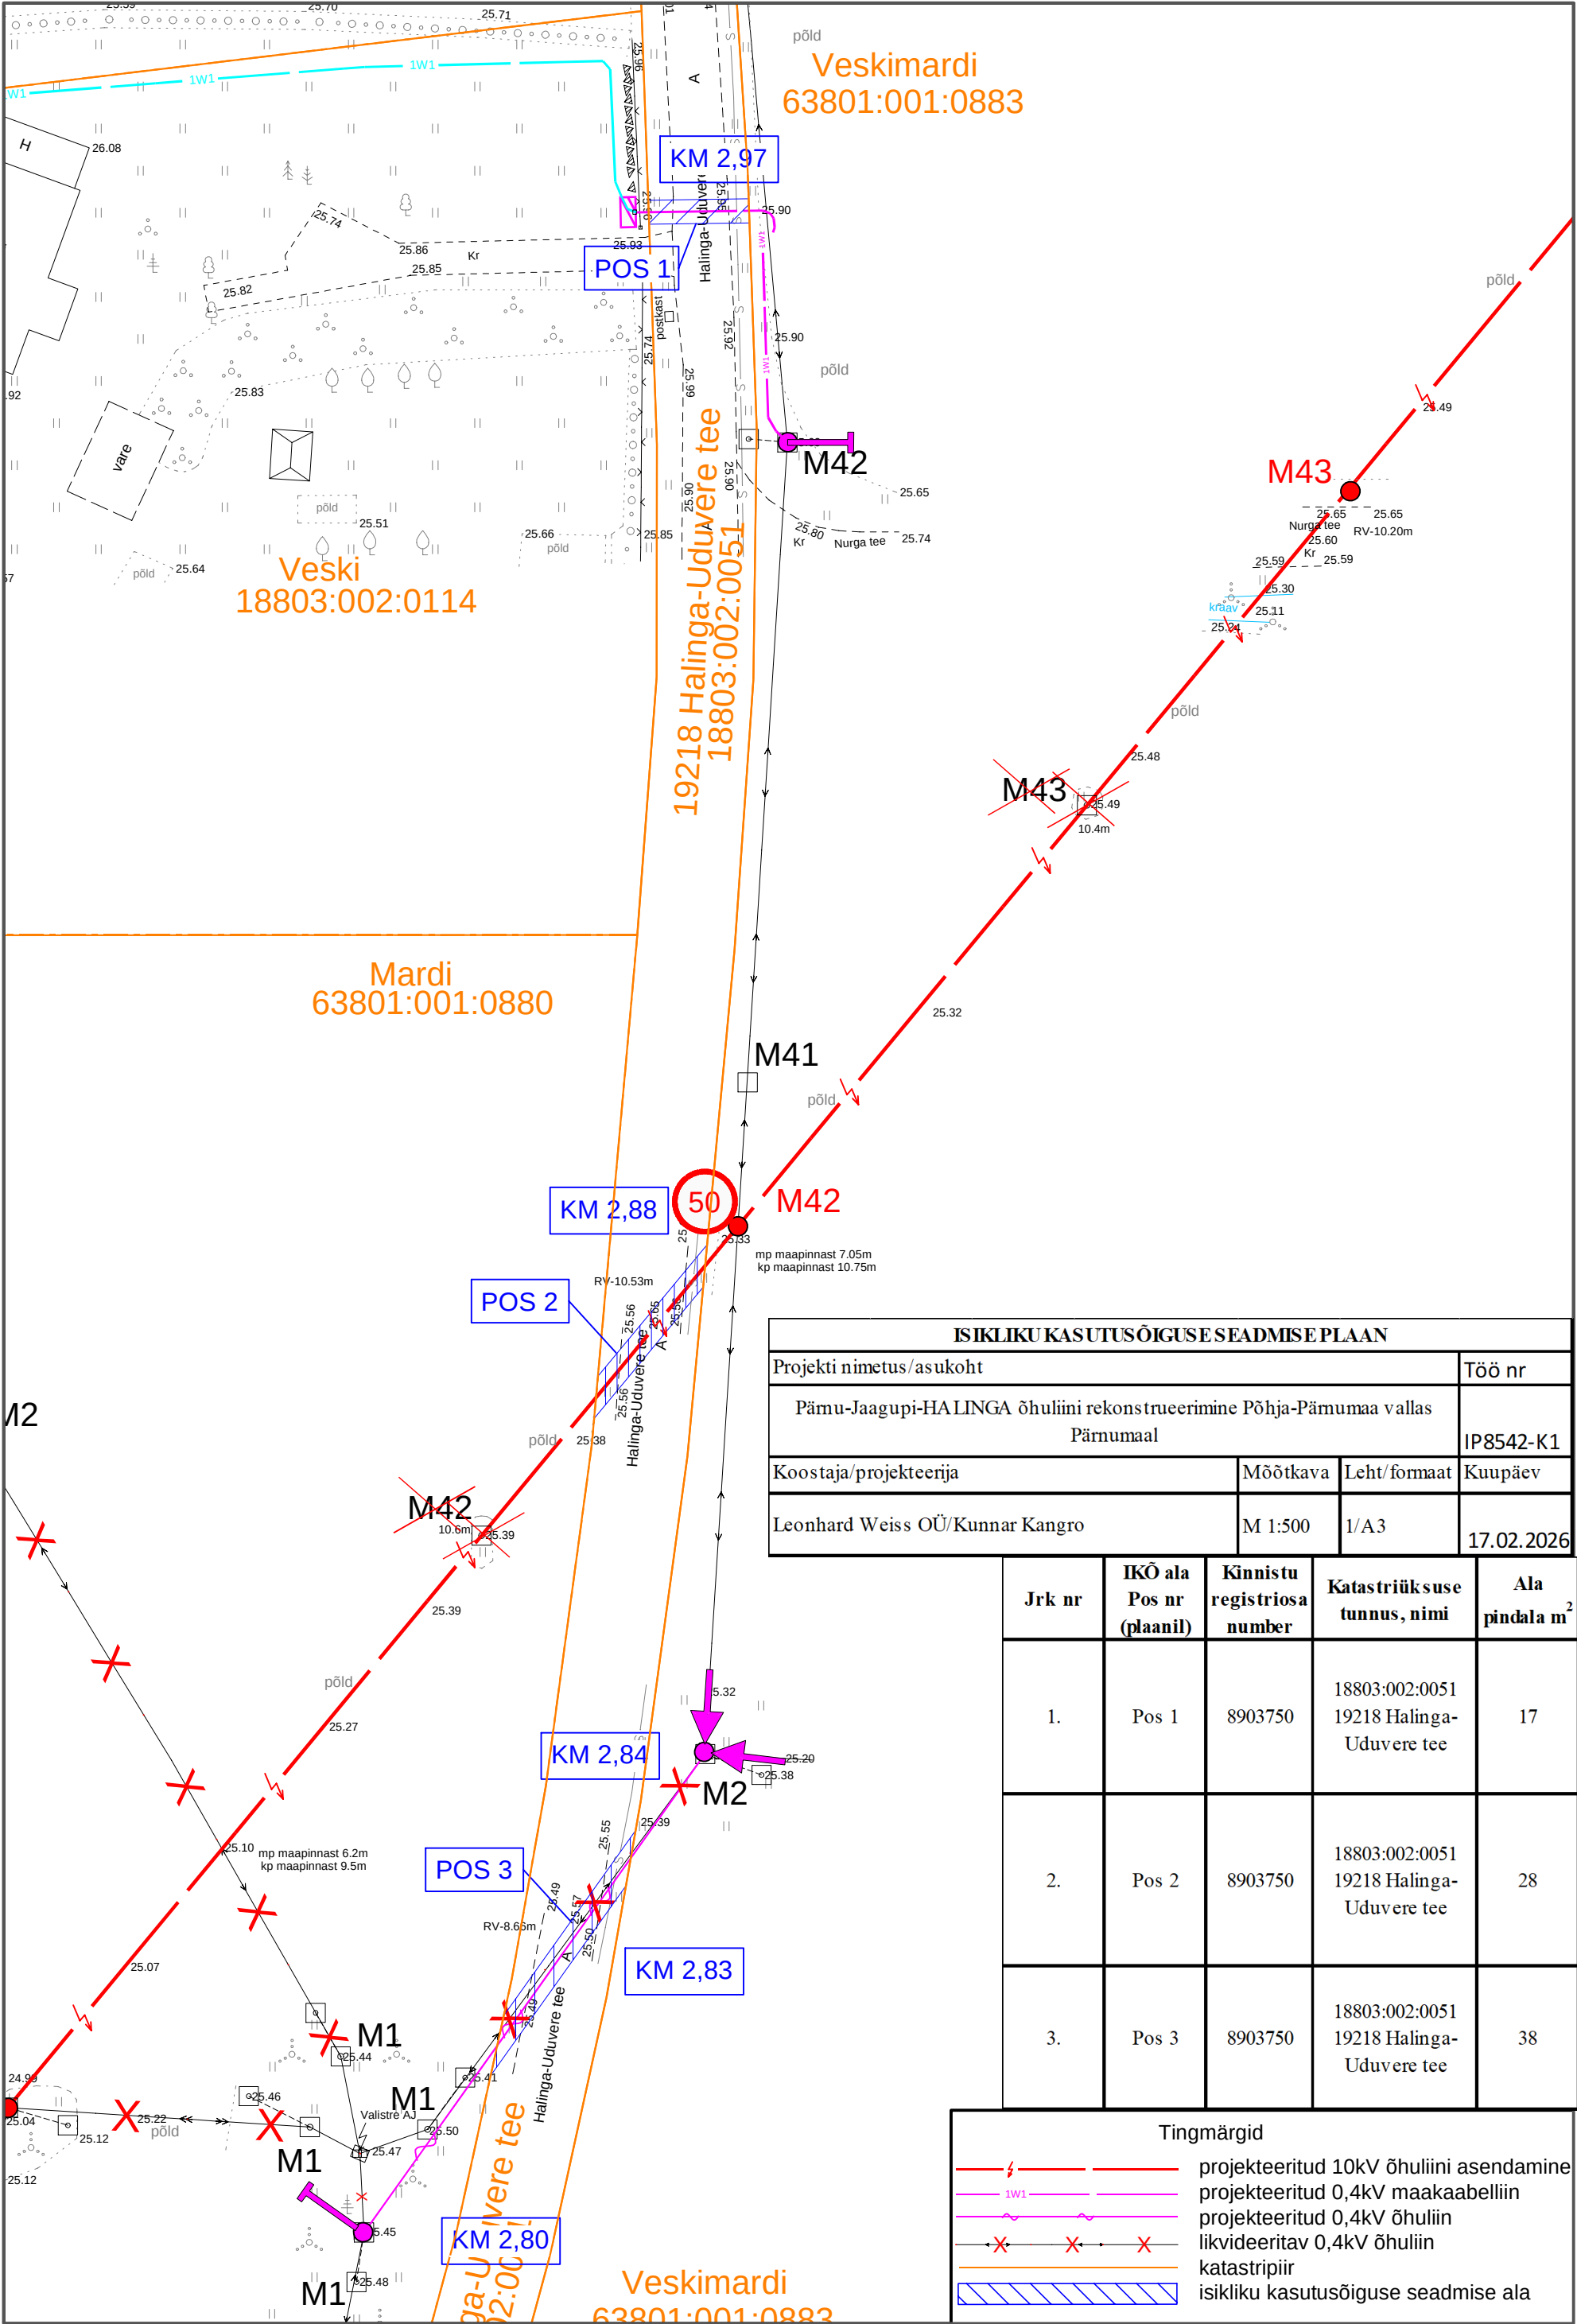

ISIKLIKU KASUTUSÕIGUSE SEADMISE PLAAN			
Projekti nimetus/asukoht			Töö nr
Pämu-Jaagupi-HALINGA õhuliini rekonstrueerimine Põhja-Pärnumaa vallas Pärnumaal			IP8542-K1
Koostaja/projekteerija	Mõõtkava	Leht/formaat	Kuupäev
Leonhard Weiss OÜ/Kunnar Kangro	M 1:500	1/A3	17.02.2026

Jrk nr	IKÕ ala Pos nr (plaanil)	Kinnistu registriosa number	Katastriüksuse tunnus, nimi	Ala pindala m ²
1.	Pos 1	8903750	18803:002:0051 19218 Halinga-Uduvere tee	17
2.	Pos 2	8903750	18803:002:0051 19218 Halinga-Uduvere tee	28
3.	Pos 3	8903750	18803:002:0051 19218 Halinga-Uduvere tee	38

Tingmärgid	
	projekteeritud 10kV õhuliini asendamine
	projekteeritud 0,4kV maakaabelliin
	projekteeritud 0,4kV õhuliin
	likvideeritav 0,4kV õhuliin
	katastripiir
	isikliku kasutusõiguse seadmise ala