


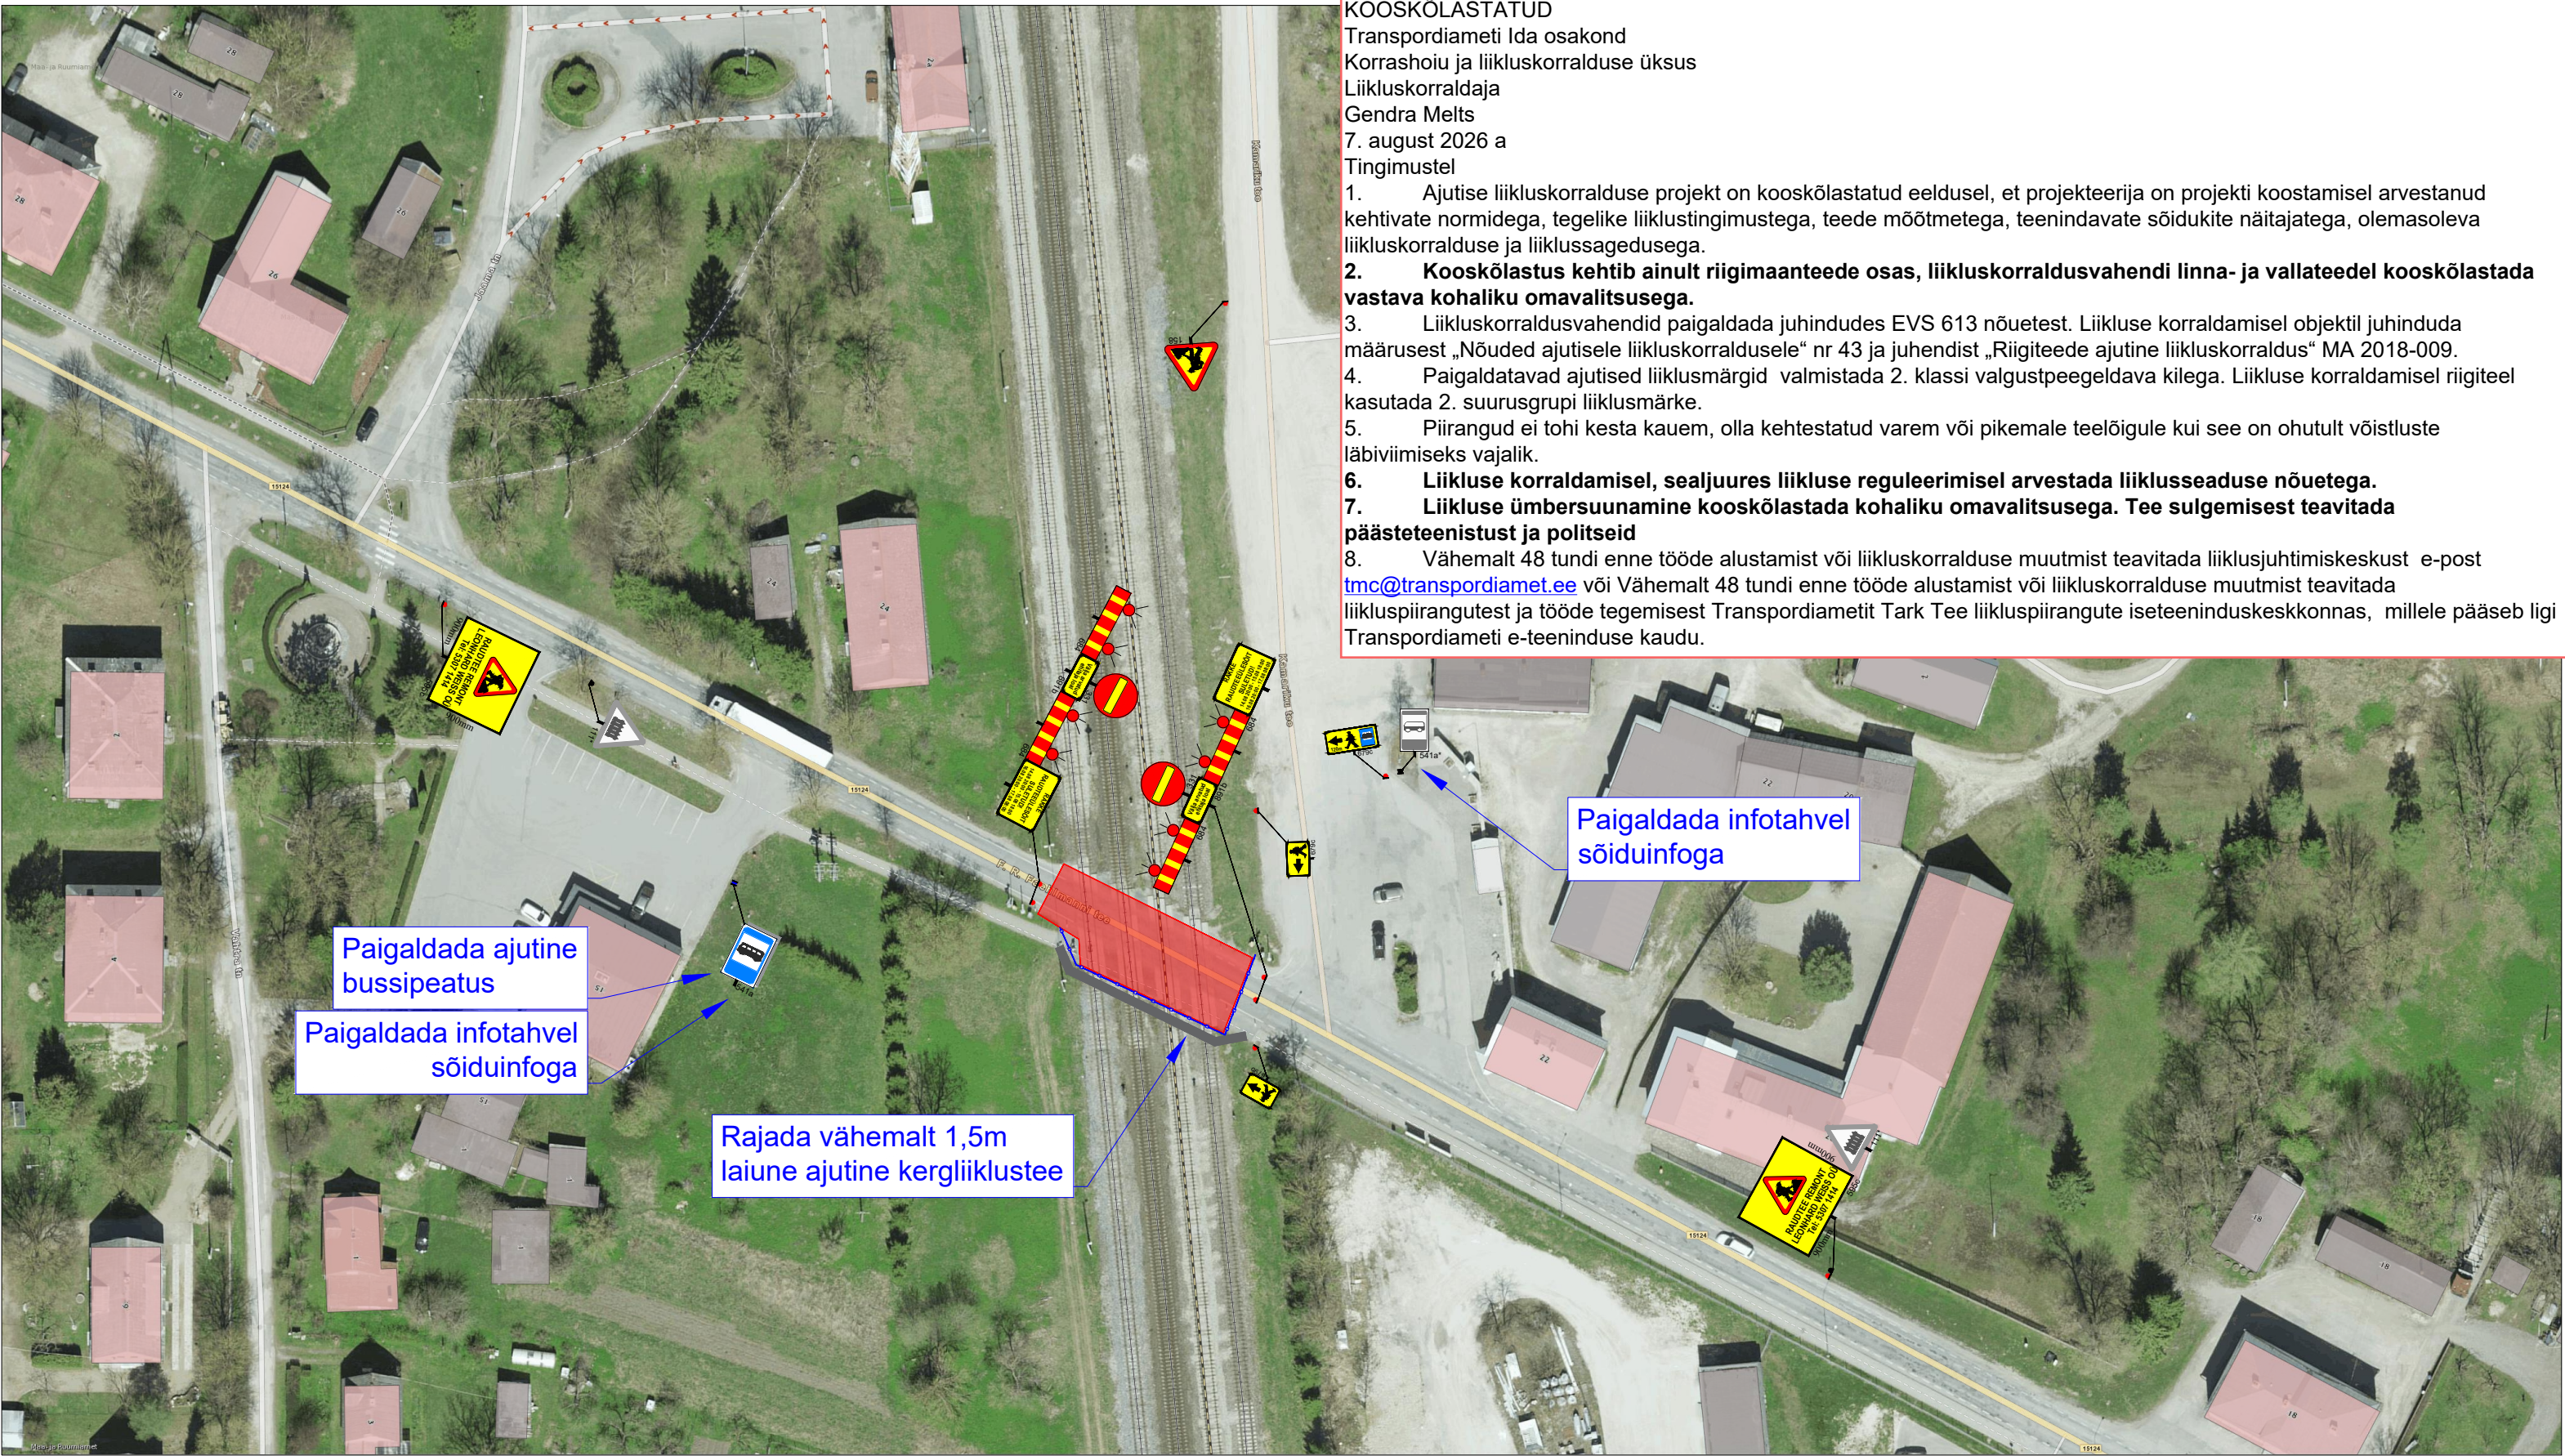

KOOSKÖLASTATUD
Transpordiameti Ida osakond
Korrashoiu ja liikluskorralduse üksus
Liikluskorraldaja
Gendra Melts
7. august 2026 a
Tingimustel

1. Ajutise liikluskorralduse projekt on kooskõlastatud eeldusel, et projekteerija on projekti koostamisel arvestanud kehtivate normidega, tegelike liiklustingimustega, teede mõõtmatega, teenindavate sõidukite näitajatega, olemasoleva liikluskorralduse ja liiklussagedusega.
2. **Kooskõlastus kehtib ainult riigimaanteedel osas, liikluskorraldusvahendi linna- ja vallateedel kooskõlastada vastava kohaliku omavalitsusega.**
3. Liikluskorraldusvahendid paigaldada juhindudes EVS 613 nõuetest. Liikluse korraldamisel objektil juhinduda määrusest „Nõuded ajutisele liikluskorraldusele“ nr 43 ja juhendist „Riigiteede ajutine liikluskorraldus“ MA 2018-009.
4. Paigaldatavad ajutised liikluskärgid valmistada 2. klassi valgustpeegeldava kilega. Liikluse korraldamisel riigiteel kasutada 2. suurusgrupi liikluskärgi.
5. Piirangud ei tohi kesta kauem, olla kehtestatud varem või pikemale teelõigule kui see on ohutult võistluste läbiviimiseks vajalik.
6. **Liikluse korraldamisel, sealjuures liikluse reguleerimisel arvestada liiklusseaduse nõuetega.**
7. **Liikluse ümbersuunamine kooskõlastada kohaliku omavalitsusega. Tee sulgemisest teavitada päästeteenistust ja politseid**
8. Vähemalt 48 tundi enne tööde alustamist või liikluskorralduse muutmist teavitada liiklusjuhtimiskeskust e-post tmc@transpordiamet.ee või Vähemalt 48 tundi enne tööde alustamist või liikluskorralduse muutmist teavitada liikluspiirangutest ja tööde tegemisest Transpordiametit Tark Tee liikluspiirangute iseteeninduskeskkonnas, millele pääseb ligi Transpordiameti e-teeninduse kaudu.

Ramudden Ramudden OÜ, Reg. kood 12969700 Artelli 16/18, Tallinn. Telefon: +372 622 9530 E-post:info@ramudden.ee		Projekti nimetus: Rakke raudteeülesõidu sulgemine	Kuupäev 08/08/2025
		Joonise nimetus: Ajutine liikluskorraldus.	Töö nr. PL211004-1
		Objekti asukoht: Riigitee 15124 km 13.2 Kapu-Rakke-Paasvere tee, Rakke alevik, Väike-Maarja vald, Lääne-Viru maakond	Joonise nr. 1
Tellija		Märkused: - Liiklussagedus: AKÖL: 750 autot ööpäevas, sõiduautosid 91% - Sulgemisest teavitavad tahvlid paigaldada vähemalt kolm ööpäeva enne tööde algust - Piirangud kooskõlastada Ühistranspordikeskusega	
Leonhard Weiss OÜ Andrei Lossev, +372 5307 1414, a.lossev@leonhard-weiss.com			
Cad proj. K. K. Pihlakas, Tel: +372 5883 8300			
Kutse tunnistuse nr. 193489 T. Rämmel Tegevusluba nr ELK000084			

TINGMÄRGID:

Töötsoon



Ajutine liiklusmärk



Ajutine liiklusmärgi post

Piirdeaed



OI.olev liiklusmärk



OI.oleva liiklusmärgi post