


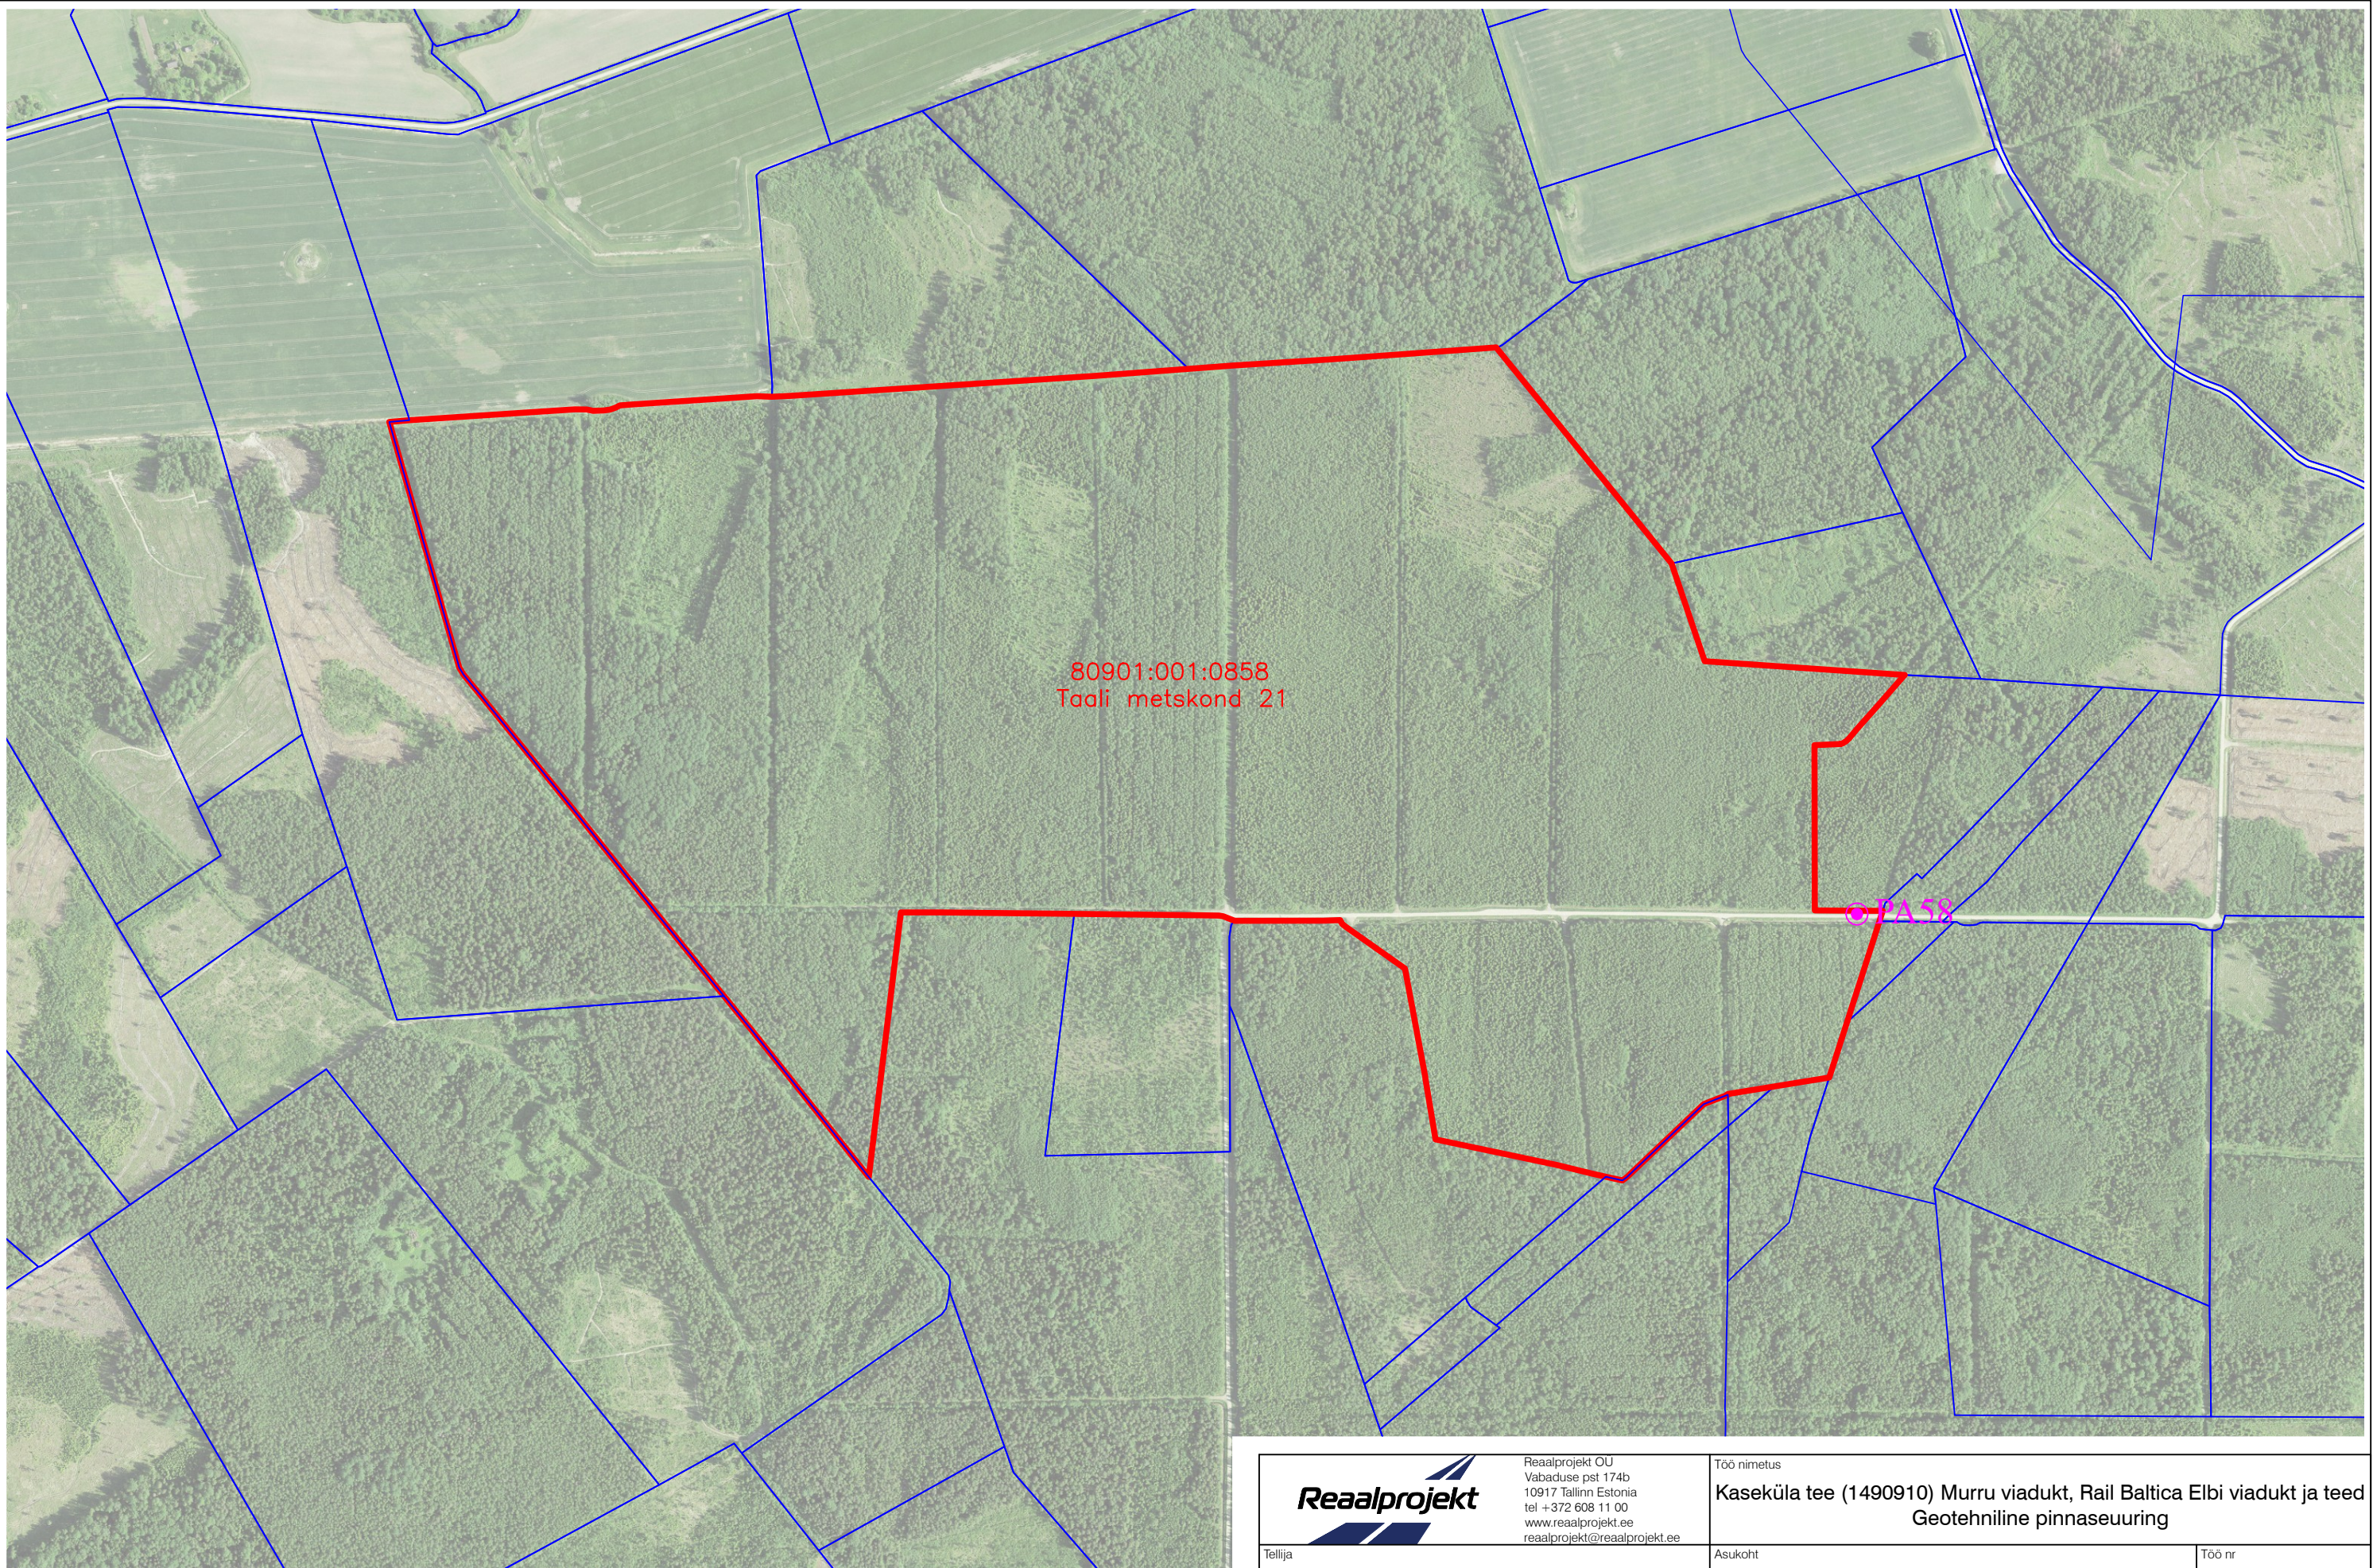

80901:001:0858
Taali metskond 21

PAX

LEGEND:

PAX

Puurauk nr x

Reaalprojekt Reaalprojekt OU Vabaduse pst 174b 10917 Tallinn Estonia tel +372 608 11 00 www.reaalprojekt.ee reaalprojekt@reaalprojekt.ee			Töö nimetus Kaseküla tee (1490910) Murru viadukt, Rail Baltica Elbi viadukt ja teed Geotehniline pinnaseuuring		
Tellija K-Projekt AS			Asukoht Tori vald, Pärnu maakond		Töö nr GL25012
Vastutav täitja:	M. GAŠKOV	aprill 2025			Möötkava N/A
Osakonna juht:	L. ARUMÄE	aprill 2025	Joonise nimetus Uuringupunktide asukoha plaan		Joonise nr 3
-	-	-			
-	-	-			