


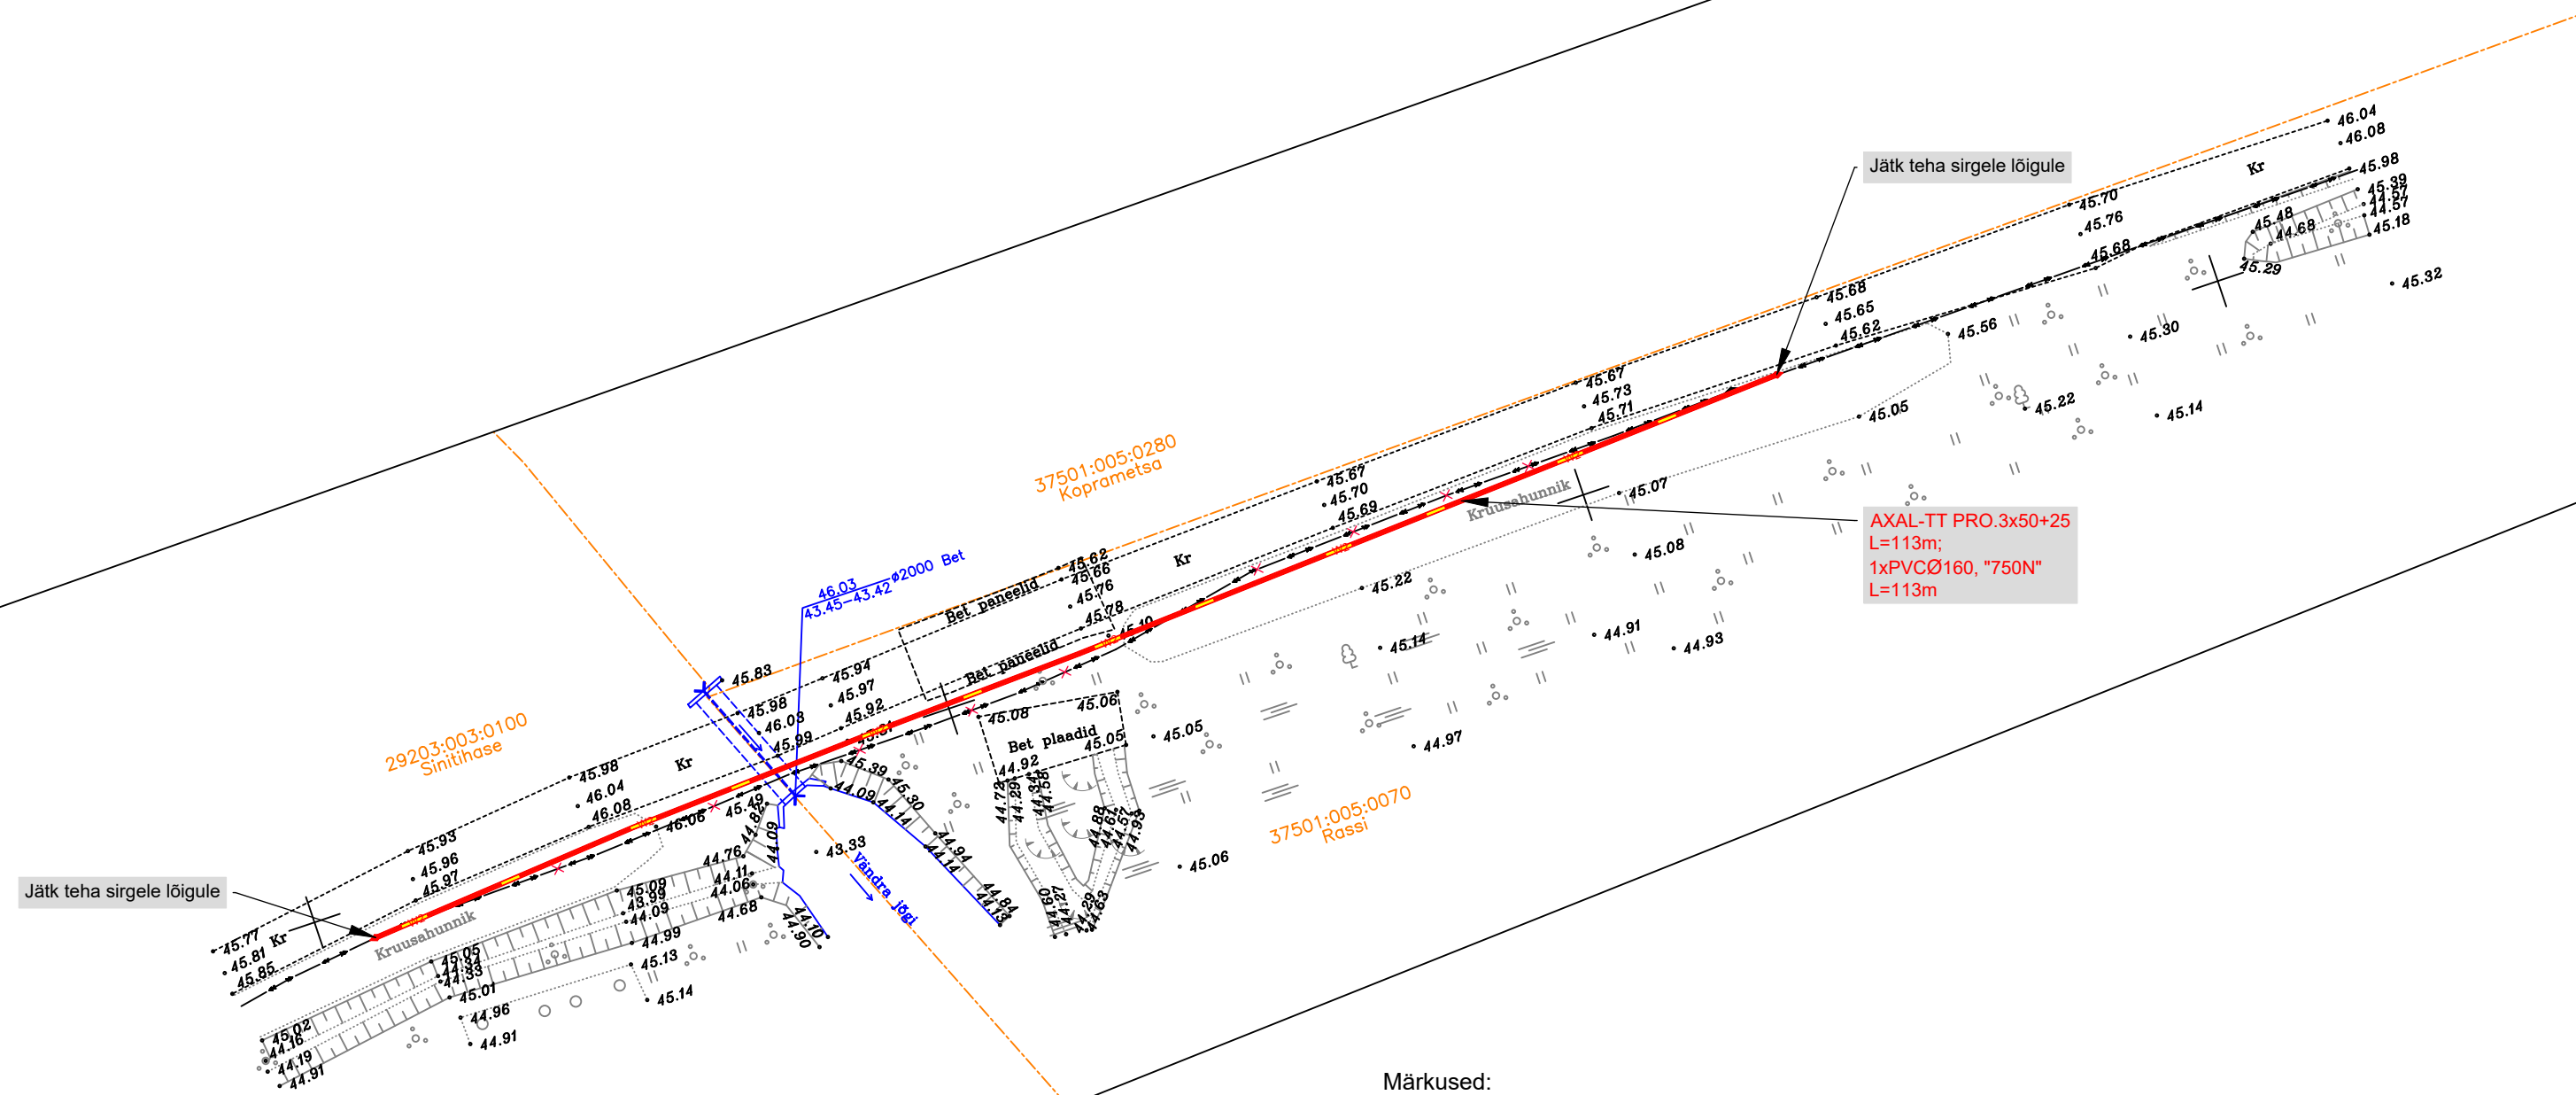

1. Projekteerimisülesanne nr. 500253
2. Rajada 10 kV kaabelliin vastavalt joonistele TC0910-1 ja TC0910-2.
3. Maakaabel paigaldada pinnases min 1,0 m.
4. Taastada katted.
5. Paigaldus ja -ehitustöödel juhendada k.o. projektist, kehtivatest eeskirjadest ja Elektrilevi OÜ ning teiste asjaomaste organisatsioonide kooskõlastamisel esitatud nõuetest.
6. Tööde teostamisel kasutada keskkonnasõbralikke meetodeid.

Projekt:		Sinithase ja Rassi kinnistute elektrivõrgu ümberehitus, Mukri küla, Kehtna vald, Rapla maakond		Tellija:		Elektrilevi OÜ	
Joonis:		10 kV elektrivõrgu plaan		Joonise nr:		TC0910-1	
 OÜ Connecto Eesti Registrikood: 17100148 Tulu tn 19, 11314 Tallinn tel. 606 3100, faks 606 3101		Projekteeris	Egert Siigur	08.09.2025			
		Kontrollis	Egert Siigur	Mõõtkaava	1:500	Leht	Lehti
				Staadium	TP	1	1