



1:100

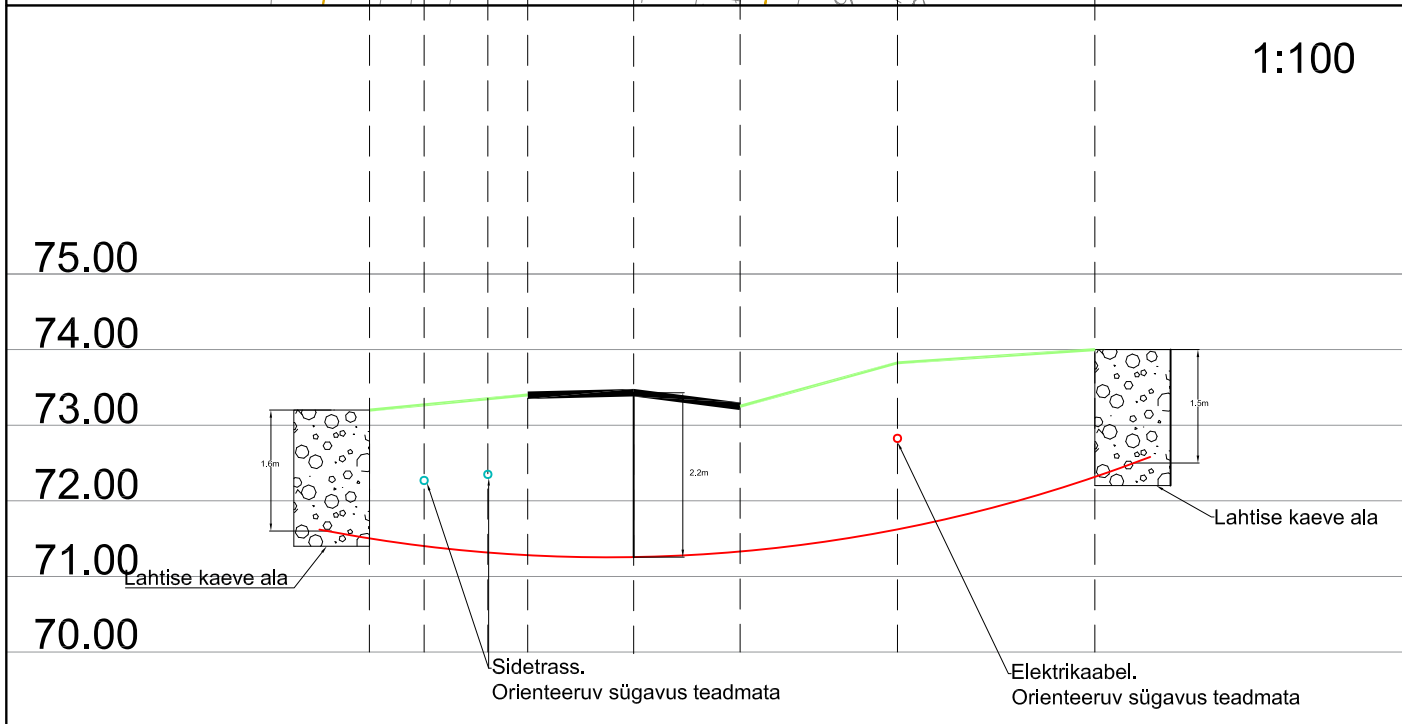

Ristumine 25199 Mõnitse-Tiitsa-Karisöödi teega km-l 3,91

Muudatuse nr	Kuupäev	Projekteerija	Vastutav spetsialist	Selgitus

Projekteerija  Keskkonnaprojekt <small>ENGINEERING & CONSULTATIONS</small> OÜ KESKKONNAPROJEKT A: Ringtee 12, 51013 Tartu T: +372 7305 060 E: kp@keskkonnaprojekt.ee MTR reg nr EL10769210-0001		Töö nimetus Passiivse elektroonilise side juurdepääsuvõrgu rajamine, Kuutsi küla Rõuge vald Võru maakond	Töö tellija Enefit AS
Kontrollis Marek Uiboupin		Joonise nimetus Ristlõige	Töö väljaandmise aeg 13.09.2024
Projekteeris Robert Putnik		Objekti aadress Kuutsi küla, Rõuge vald, Võru maakond	Joonise digiaadress VT2153_EP_EN-6-01_Ristloige.
Allkiri /allkirjastatud digitaalselt/		Projekti staadium EP	Töö number VT2153
Allkiri /allkirjastatud digitaalselt/		Mөөtkava 1:250	Joonise number EL-6-01