


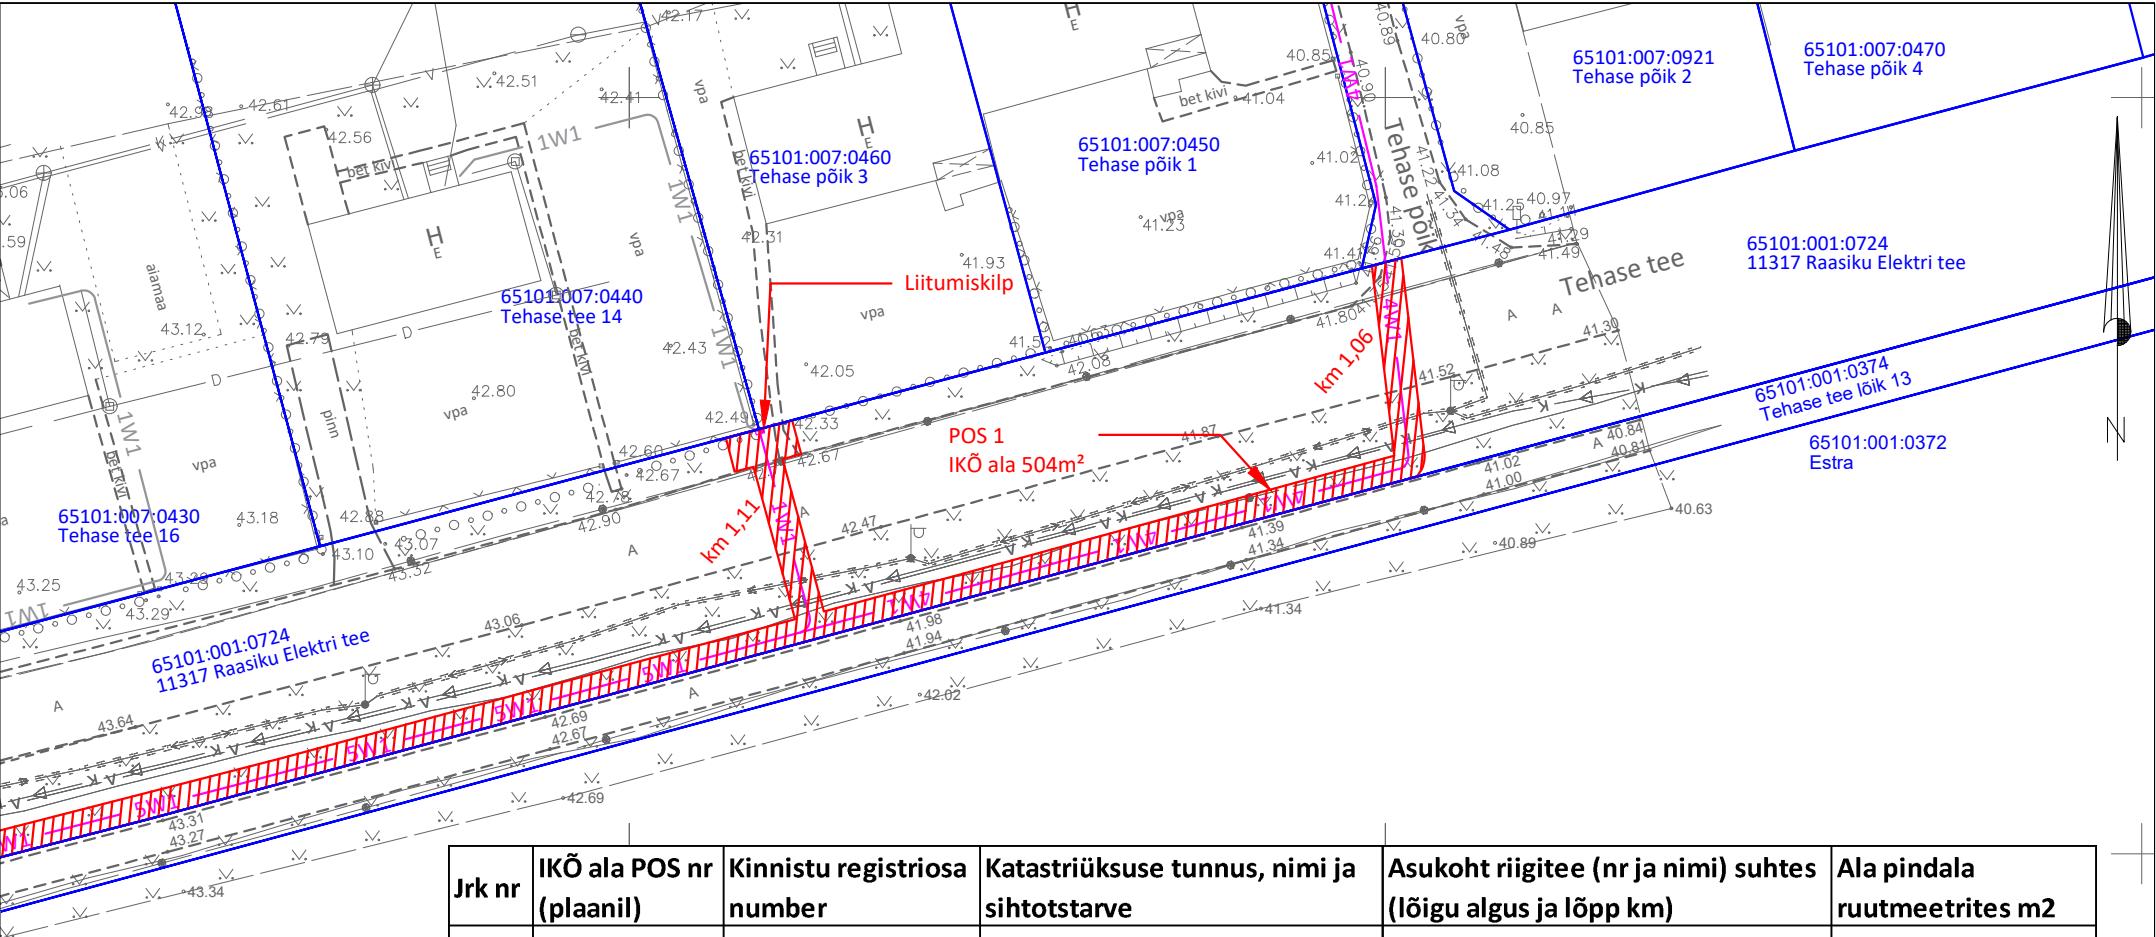

Jrk nr	IKÕ ala POS nr (plaanil)	Kinnistu registriosa number	Katastriüksuse tunnus, nimi ja sihtotstarve	Asukoht riigitee (nr ja nimi) suhtes (lõigu algus ja lõpp km)	Ala pindala ruutmeetrites m2
1	POS 1	9228550	65101:001:0724	T-11317	504
			11317 Raasiku Elektri tee	Km 1,06-1,27	
			Transpordimaa 100%		

Isikliku kasutusõiguse seadmise plaan
11317 Raasiku Elektri tee; katastri number: 65101:001:0724;
reg nr: 9228550; Raasiku alevik, Raasiku vald, Harju maakond.
Trassi pikkus: 272m.
IKÕ ala kokku ca 504m².
Kaitsevööndid:
1) Elektri maakaabelliini ja reservtoru kaitsevöönd on 1 m kaabli ja toru teljest mõlemale poole.
2) Elektri liitumis- ja jaotuskilbi kaitsevöönd on 1 m kilbi väliservast.

Tingmärgid IKÕ ala plaanil:



IKÕ ala

Katastriüksuse piirid

Projekteeritud 0,4 kV maakaabelliin

Projekteeritud reservtoru

Projekteeritud liitumiskilp

Projekteeritud jaotuskilp

M 1 : 500 (A4)
Plaani koostas: Ivo Rohula
Kontrollis: Jaanus Kaldoja
Stromtec OÜ projekteerija
Koostatud: 26.07.2023
ivo@stromtec.ee