


TELG 1

- TINGMÄRGID
- ① JÄMELIIV SEGUS KRUUSAGA
 - ② MULD
 - ③ MULD, LIIV, KIVID
 - ④ SAVILIIV. PLASTNE
 - ⑤ TOLMLIIV

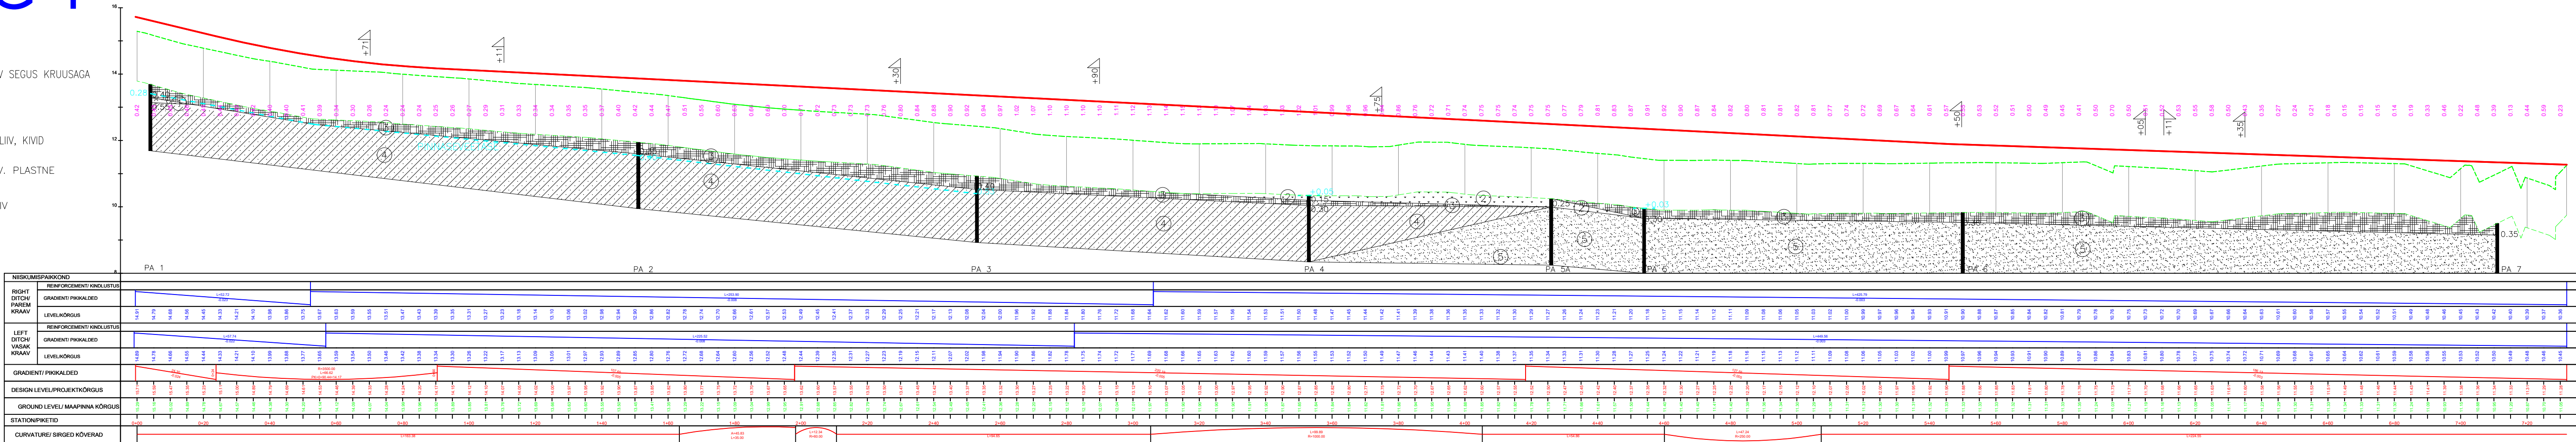

TÖÖ NIMETUS Sauga tehnopargi põhiprojekt		OBJEKTI ADDRESS Pärnu maakond, Tori vald, Kilksama küla Kirjutäe tee, Veeremiku tee, Veije tee, Selja tee		TELLJA TORI VALLAVALITSUS	
TÖÖ NR 16.08TR24	STADIUM Põhiprojekt	JÕONISE NIMETUS Pikiprofiil		JÕONISE TÄHIS PP-01	MÕÖTKAVA 1:500
INFREKS OÜ Reg. kood 16027113, MTR EEP004446		PROJEKTUURIT, PROJEKTEERIJAL Raimo Tarto		TEOSTUSAEG 02.09.2024	MUUDETUD
Käärasoo ring 3, Paikuse, Pärnu linn 86602		Kontrollis Gregor Reimets			