
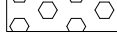
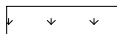


TELG 2

TINGMÄRGID

- ①  JÄMELIIV SEGUS KRUSAGA
 - ②  MULD
 - ③  MULD, LIIV, KIVID
 - ④  SAVILIIV. PLASTNE
 - ⑤  TOLMLIIV

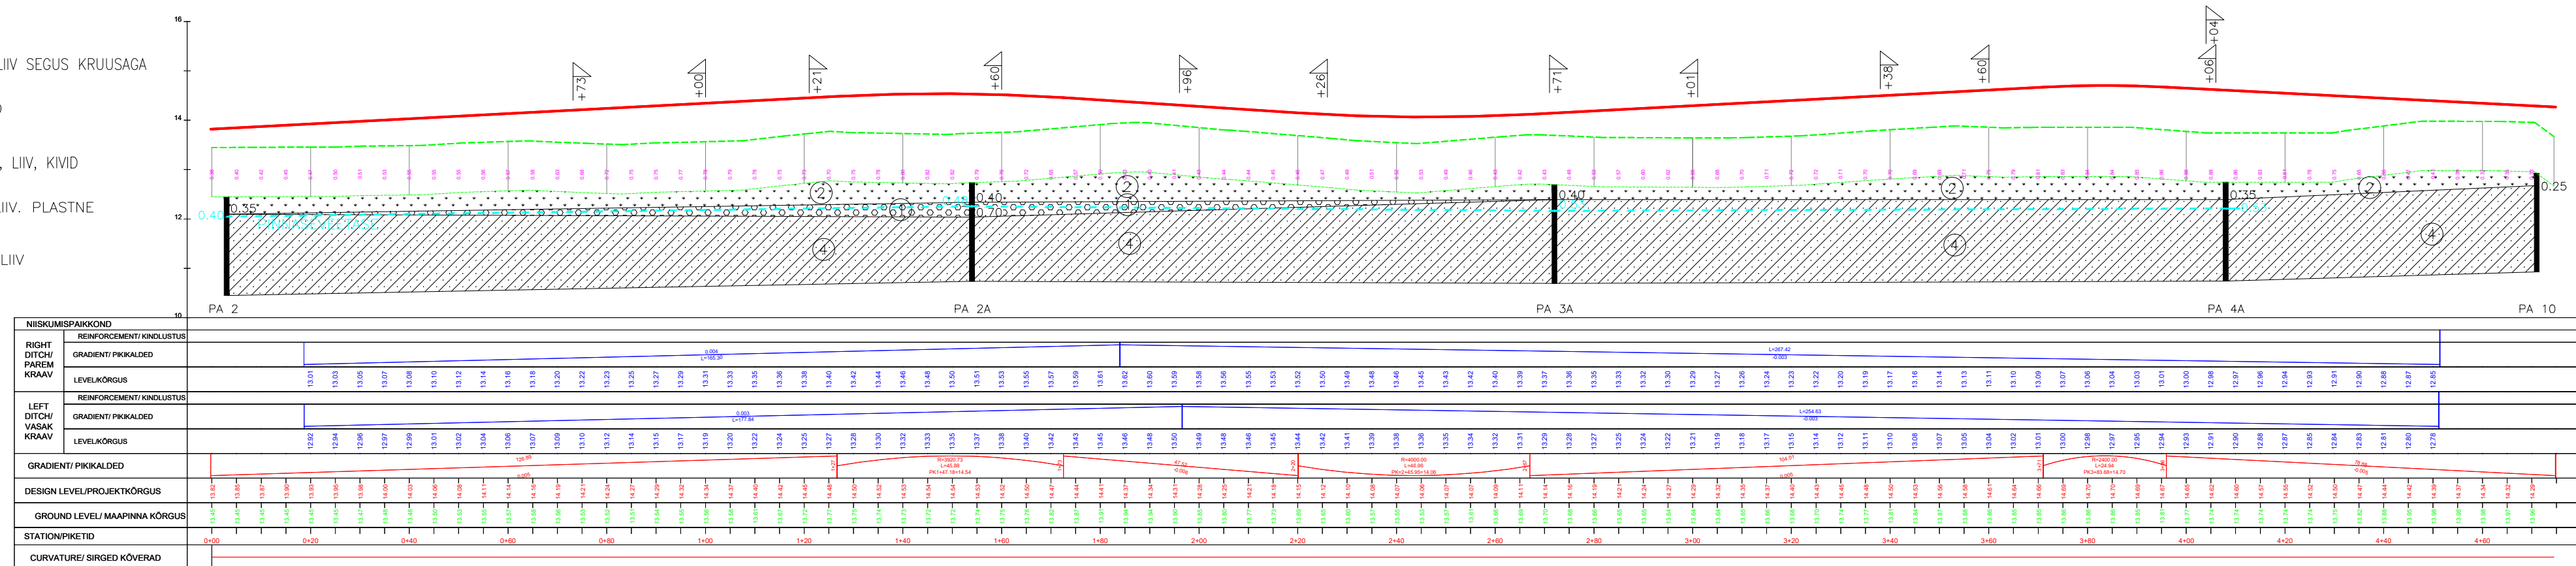

TÕO NIMETUS Sauga tehnpargi põhiprojekt		OBJEKT: ADRRESS Pärnu maakond, Tori vald, Kilksama küla Kirjuta tee, Veeremiku tee, Velje tee, Selja tee		TELLUJA TORI VALLAVALITSUS	
TÕO NR 16.08RT24	STADIUM Põhiprojekt	JÕONISE NIMETUS Pikiprofil		JÕONISE TÄHIS PP-02	MÕÕTKAVA 1:500
INFREKS OÜ Reg. kood 16027113, MTR EEP004446		PROJEKTJUHT, PROJEKTEERIJ Raimo Tarto		TEOSTUSAE 02.09.2024	MUUDETUD
Käärasoo ring 3, Paikuse, Pärnu linn 86602		Kontrollis Gregor Reimets			