

TELG 3

TINGMÄRGID

- ①


JÄMELIIV SEGUS KRUUSAGA
- ②

MULD
- ③

MULD, LIIV, KIVID
- ④

SAVILIIV. PLASTNE
- ⑤

TOLMLIIV

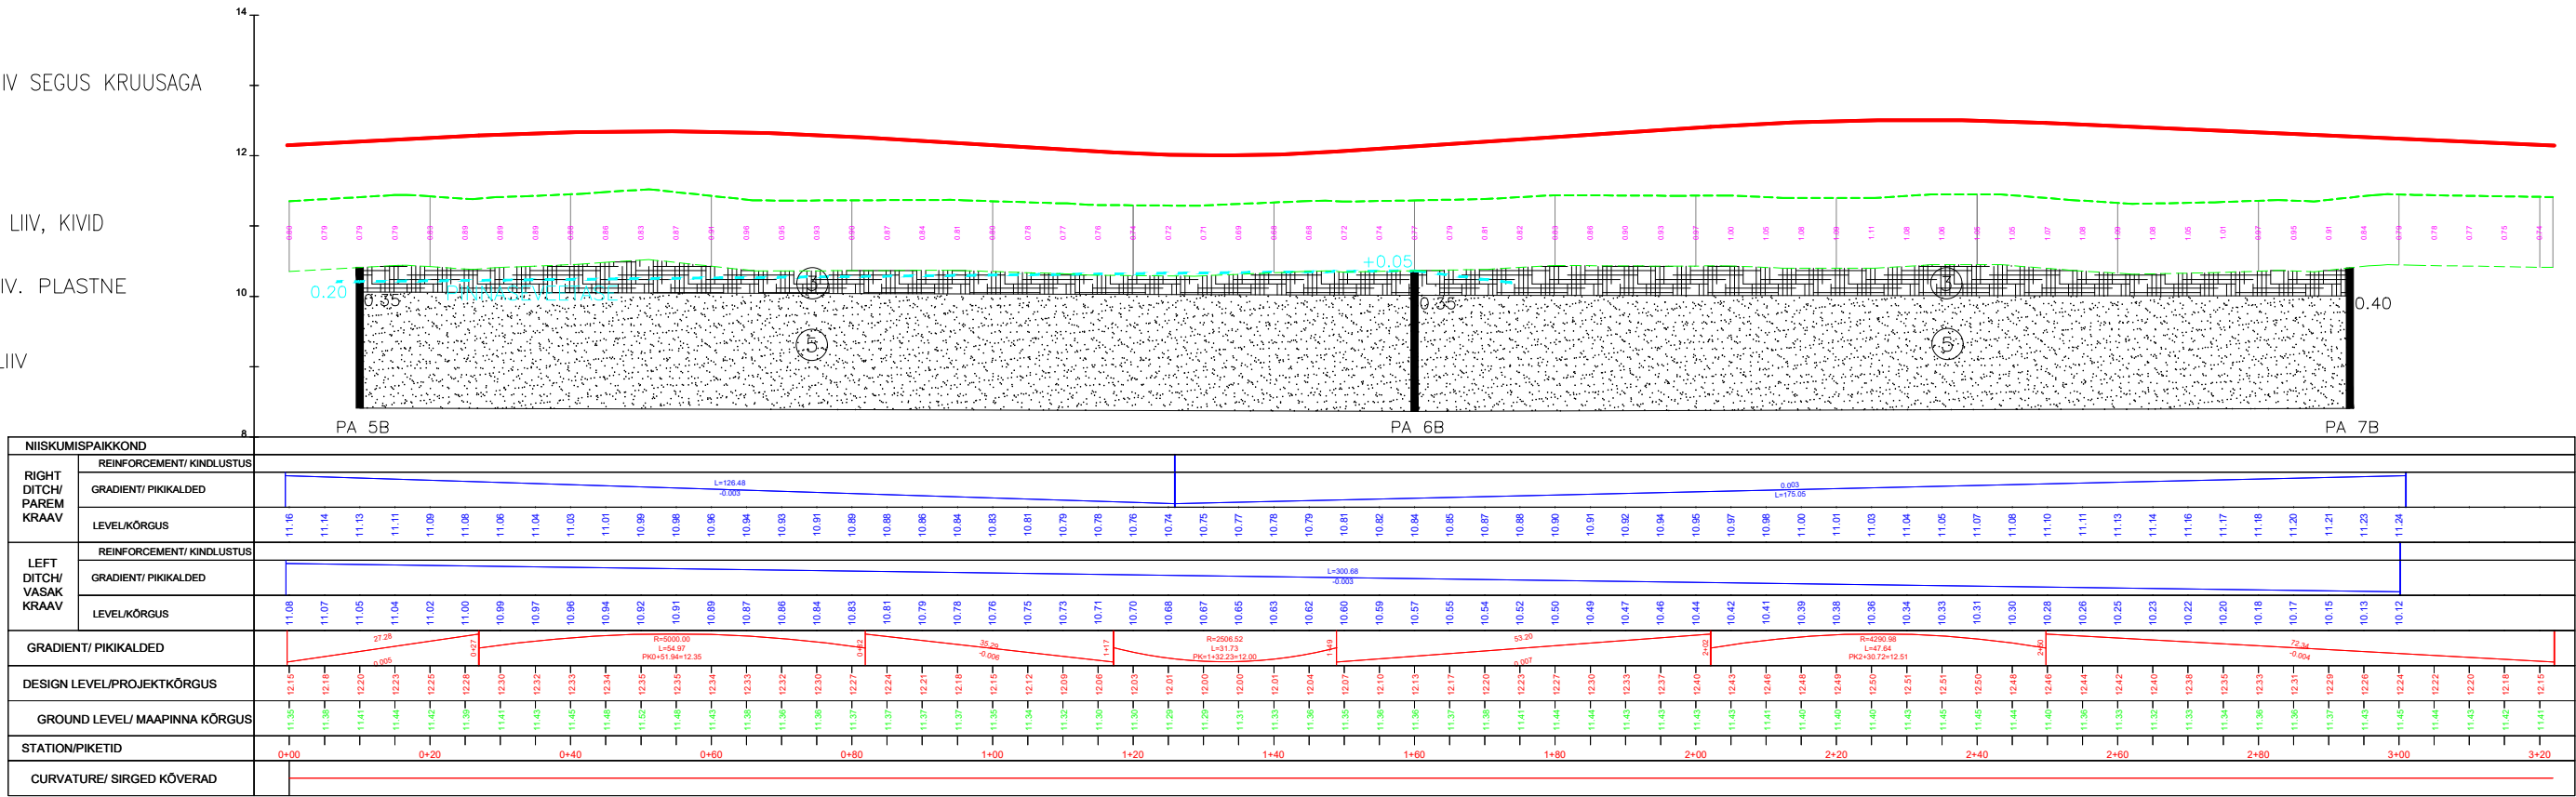

TÖÖ NIMETUS Sauga tehnoargi põhiprojekt		OBJEKTI AADRESS Pärnu maakond, Tori vald, Kõiksama küla Kirjuta tee, Veeremiku tee, Velje tee, Selja tee		TELLJA TORI VALLAVALITSUS	
TÖÖ NR 16.08RT24	STAADIUM Põhiprojekt	JOONISE NIMETUS Pikiprofiil		JOONISE TÄHIS PP-03	MÕÖTKAVA 1:500
INFREKS OÜ Reg. kood 16027113, MTR EEP004446		PROJEKTUJHT, PROJEKTEERIJ Raimo Tarto		TEOSTUSAEG 02.09.2024	MUUDETUD
Käärasoo ring 3, Paikuse, Pärnu linn 86602		Kontrollis Gregor Reimets			