A-A
PK 0+50

RISTPROFIIL
M 1:100

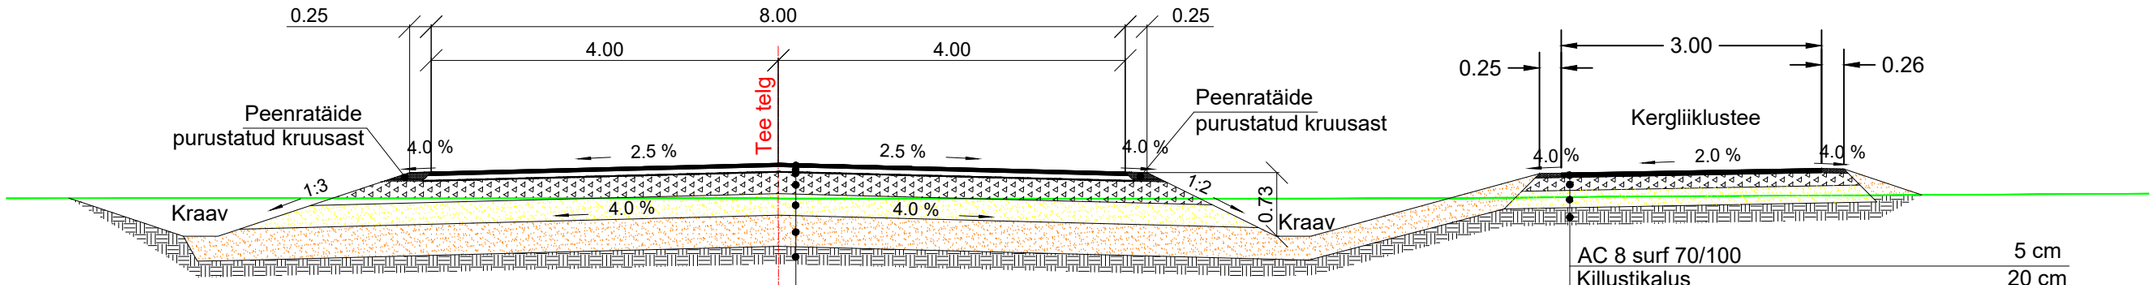

AC 16 surf 70/100	5 cm
AC 32 base 70/100	6 cm
Killustikalus	28 cm
Dreenkiht	25 cm
Täiteliiv Kf>0,5m/ööp	min 36 cm
Aluspinnas D1 grupi pinnas tolmene saviliiv	

AC 8 surf 70/100	5 cm
Killustikalus	20 cm
Dreenkiht	25 cm
Aluspinnas D1 grupi pinnas tolmene saviliiv	

TÖÖ NIMETUS **Sauga tehnopargi põhiprojekt**		OBJEKTI AADRESS **Pärnu maakond, Tori vald, Kilksama küla Kirjuta tee, Veeremiku tee, Velje tee, Selja tee**	TELLIJA **TORI VALLAVALITSUS**	
TÖÖ NR **16.08RT24**	STAADIUM **Põhiprojekt**	JOONISE NIMETUS **Ristprofiil**	JOONISE TÄHIS **RP-01**	MÕÕTKAVA **1:50**
INFREKS OÜ Reg. kood 16027113, MTR EEP004446		PROJEKTIJUHT, PROJEKTEERIJA **Raimo Tarto**	TEOSTUSAEG **02.09.2024**	MUUDETUD
Käärasoo ring 3, Paikuse, Pärnu linn 86602		Kontrollis **Gregor Reimets**		