


B-B
PK 2+07
RISTPROFIIL
M 1:100

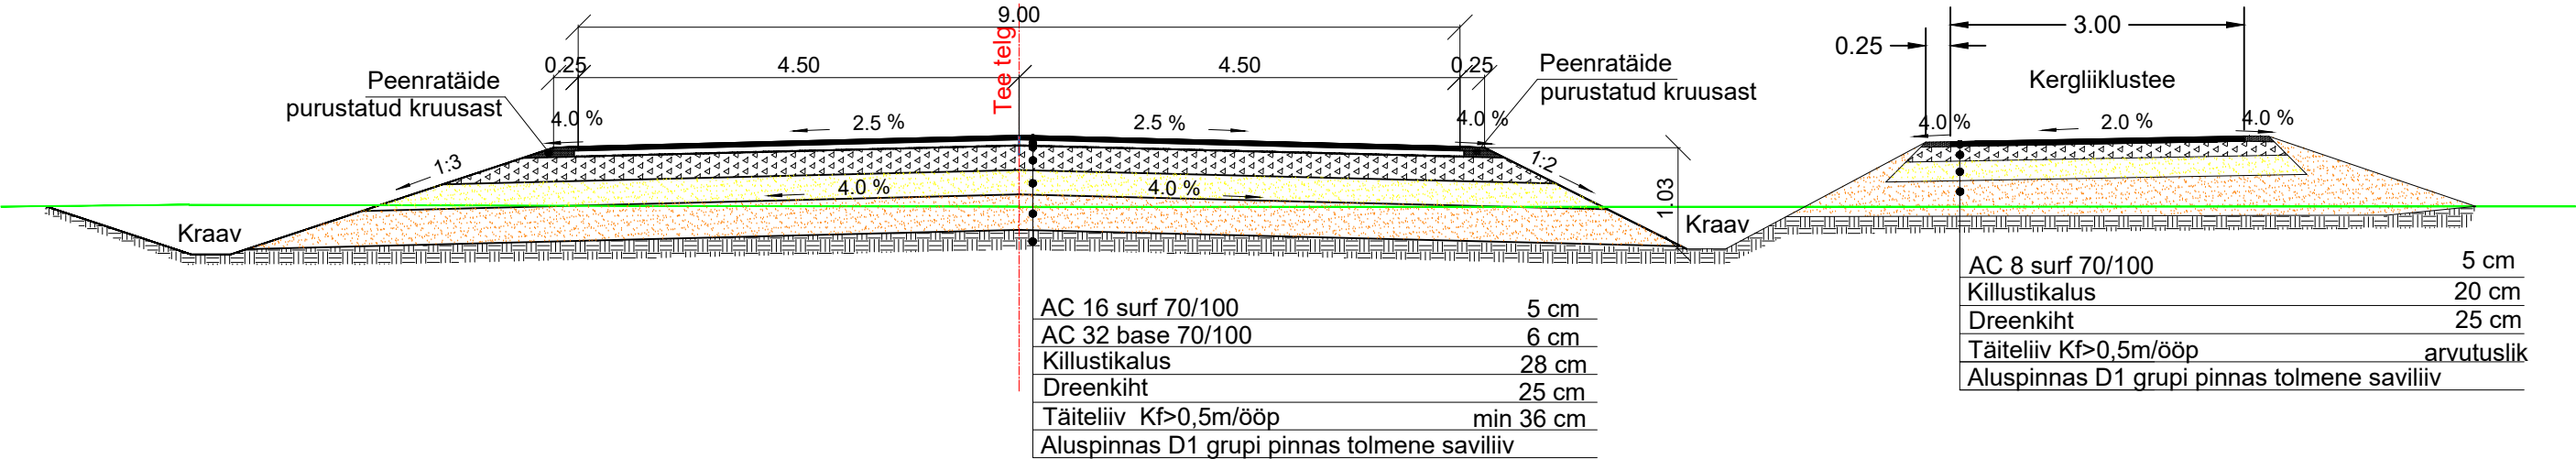

TÖÖ NIMETUS Sauga tehno­parki põhiprojekt		OBJEKTI AADRESS Pärnu maakond, Tori vald, Kõksama küla Kirjuta tee, Veeremiku tee, Velje tee, Selja tee		TELLIJA TORI VALLAVALITSUS	
TÖÖ NR 16.08RT24	STAADIUM Põhiprojekt	JOONISE NIMETUS Ristprofiil		JOONISE TÄHIS RP-02	MÕÕTKAVA 1:50
INFREKS OÜ Reg. kood 16027113, MTR EEP004446		PROJEKTIJUHT, PROJEKTEERIJA Raimo Tarto		TEOSTUSAEG 02.09.2024	MUUDETUD
Käärasoo ring 3, Paikuse, Pärnu linn 86602		Kontrollis Gregor Reimets			