

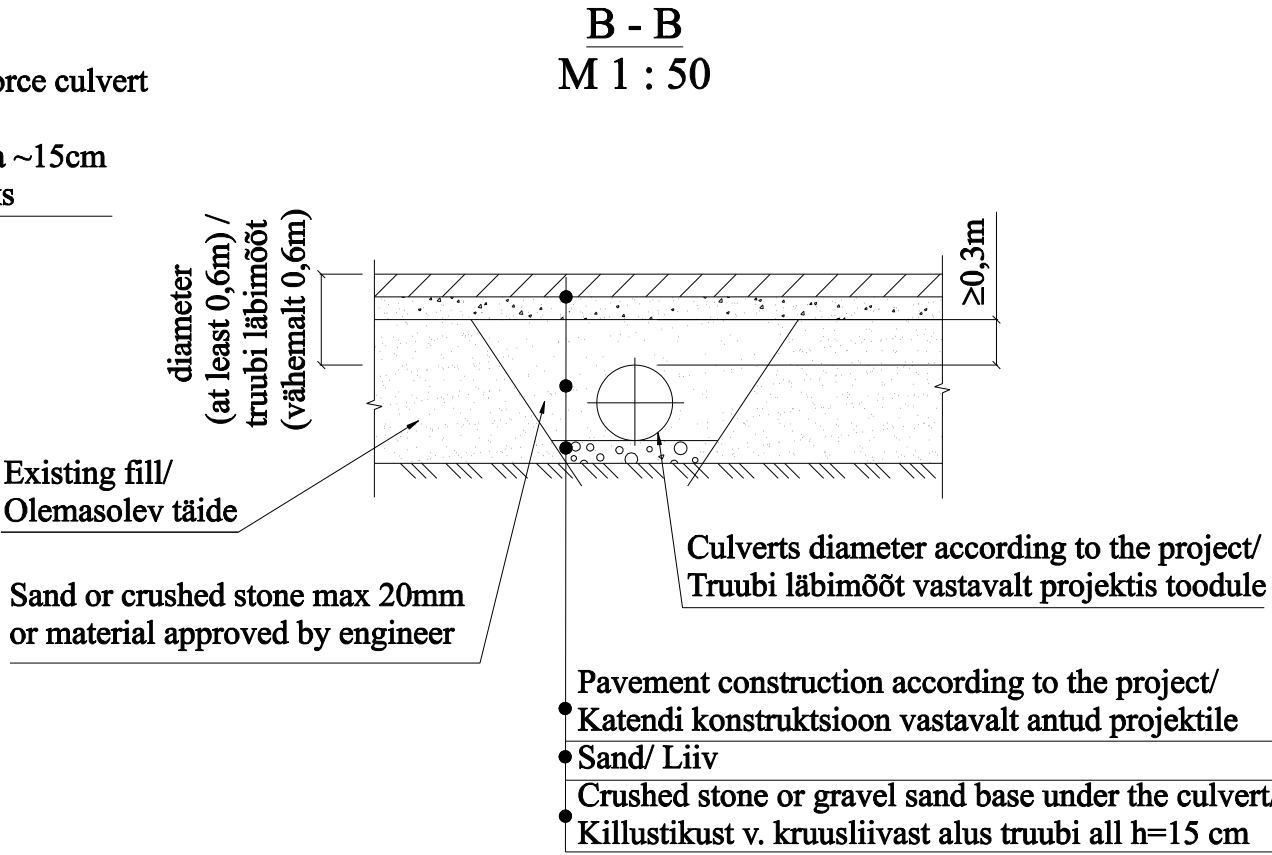



CULVERT UNDER THE ENTRANCE/ MAHASÕIDU TRUUBI TÜÜPJOOONIS

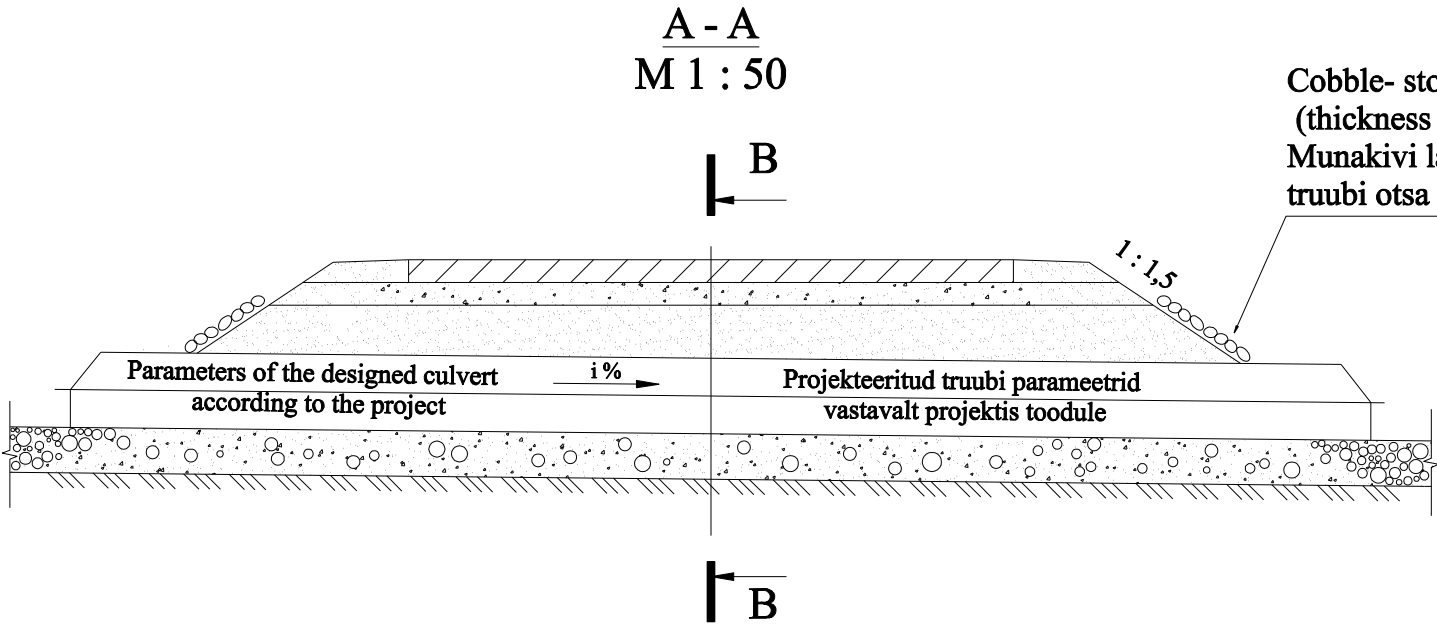

Entrance Plan View / Mahasõidu pealtvaade
M 1: 100

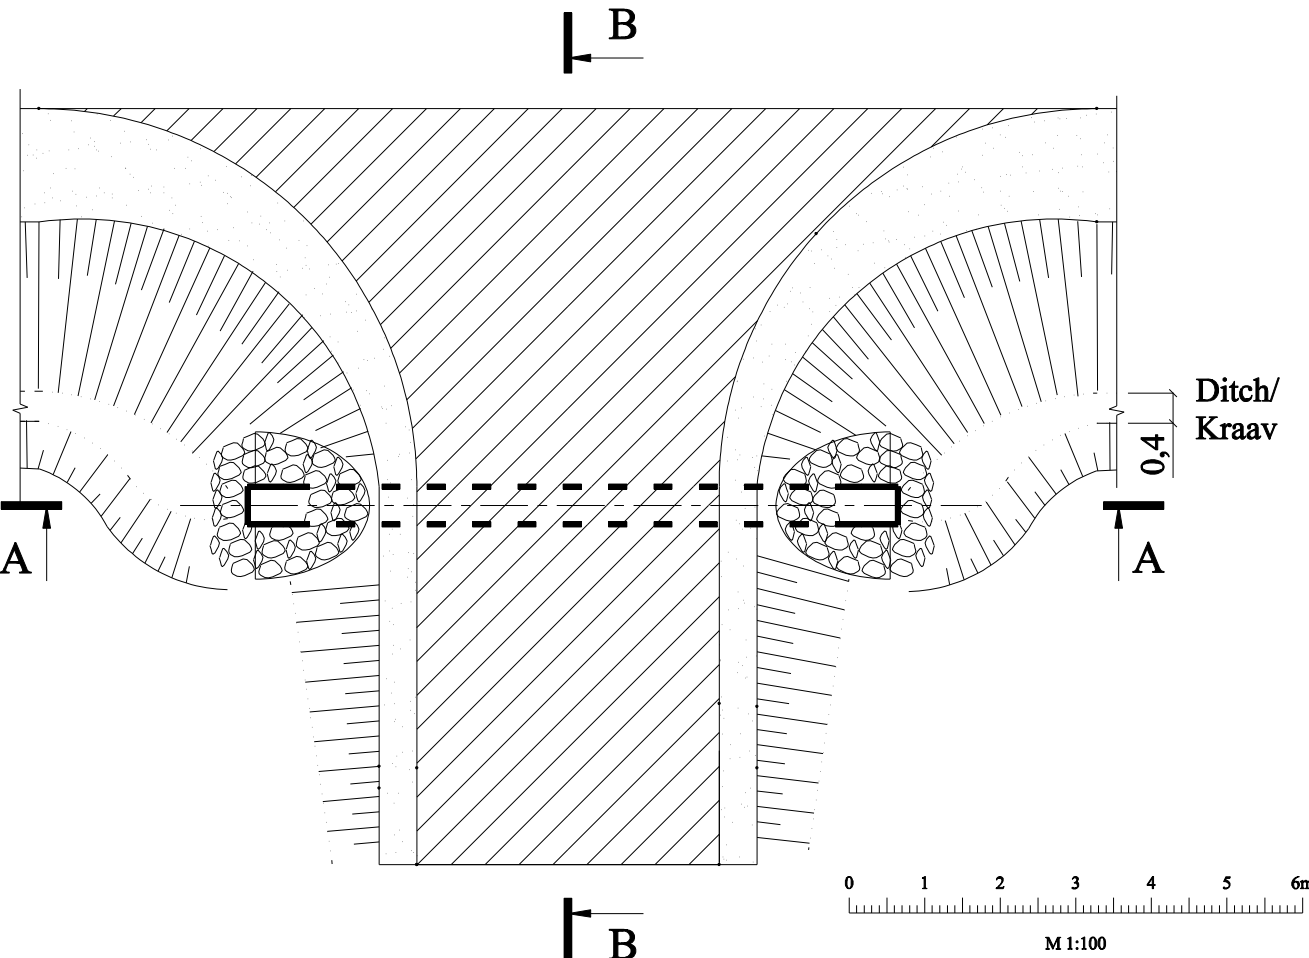

Notes: - type of entrances according to the project
Märkused: - mahasõidu tüüp vastavalt projektile

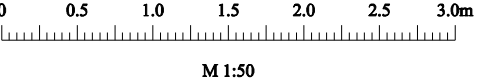

CLIENT/TELLIJAL ESTONIAN ROAD ADMINISTRATION / MAANTEEMET			
TITLE / JOONISE NIMI CULVERT UNDER THE ENTRANCE / MAHASÕIDU TRUUBI TÜÜPJOOONIS			
SCALE/MÕÖT. 1:50;1:100	DATE/KUUP. 2002 / 05	DRAWING NO. / JOONISE NR. ENRASD - 05.1	REV 0