


ISIKLIKU KASUTUSÕIGUSE SEADMISE PLAAN

IKÕ ala Pos nr (plaanil)	Kinnistu registriosa nr	Katastriüksuse tunnus, nimi ja sihtotstarve	IKÕ ala pindala, m²
POS 1	7715850	32220:009:0074 13101 Jõhvi-Ereda tee L1 transpordimaa	30

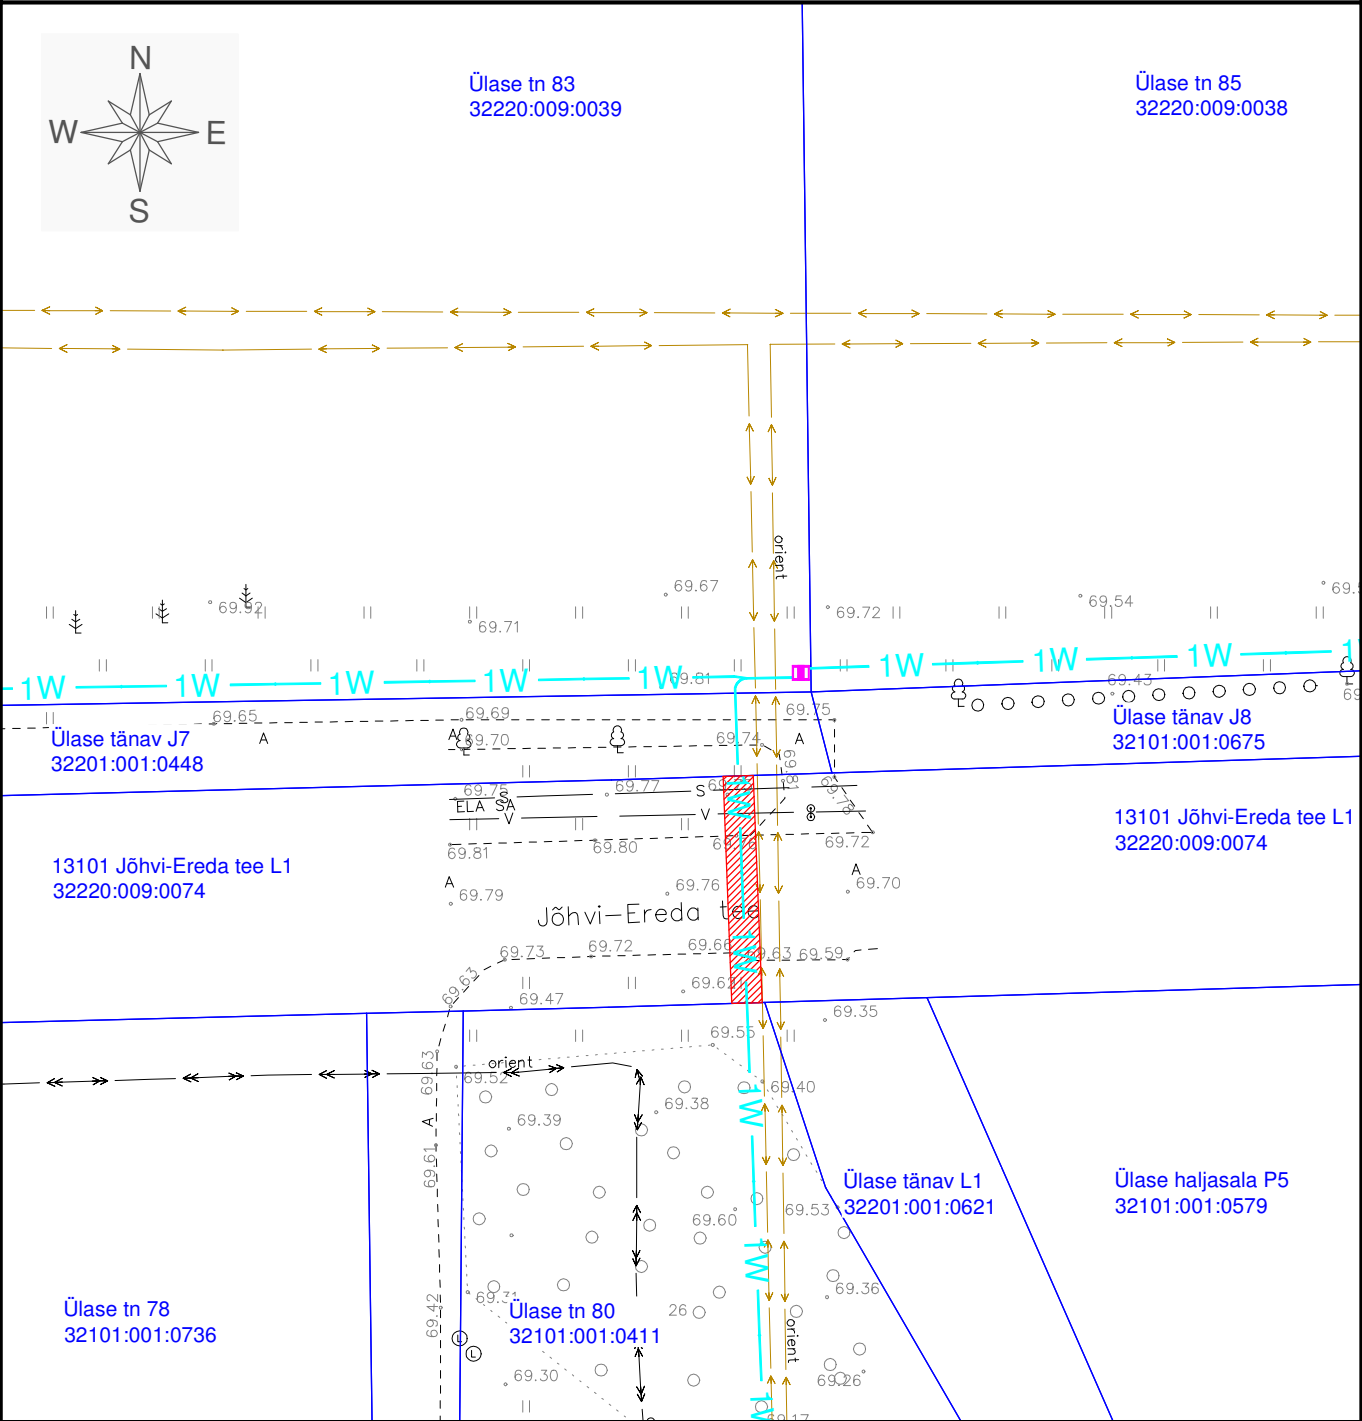

- IKÕ seadmise ala
- Katastriüksuse piir
- Projekteeritud maakaabelliin (pikkus 15 m)

Projekti nimetus / asukoht			Töö nr
Sompa Nr 5 alajaama F3 ja F8 nõuetekohastamine Sompa linnaosa, Kohtla-Järve linn, Ida-Virumaa			IP8957
Koostaja	Mõõtkava	Leht / formaat	Kuupäev
Draftit OÜ	1:500	A4	29.06.2026