


Ristmevälja joonis Nr. 2

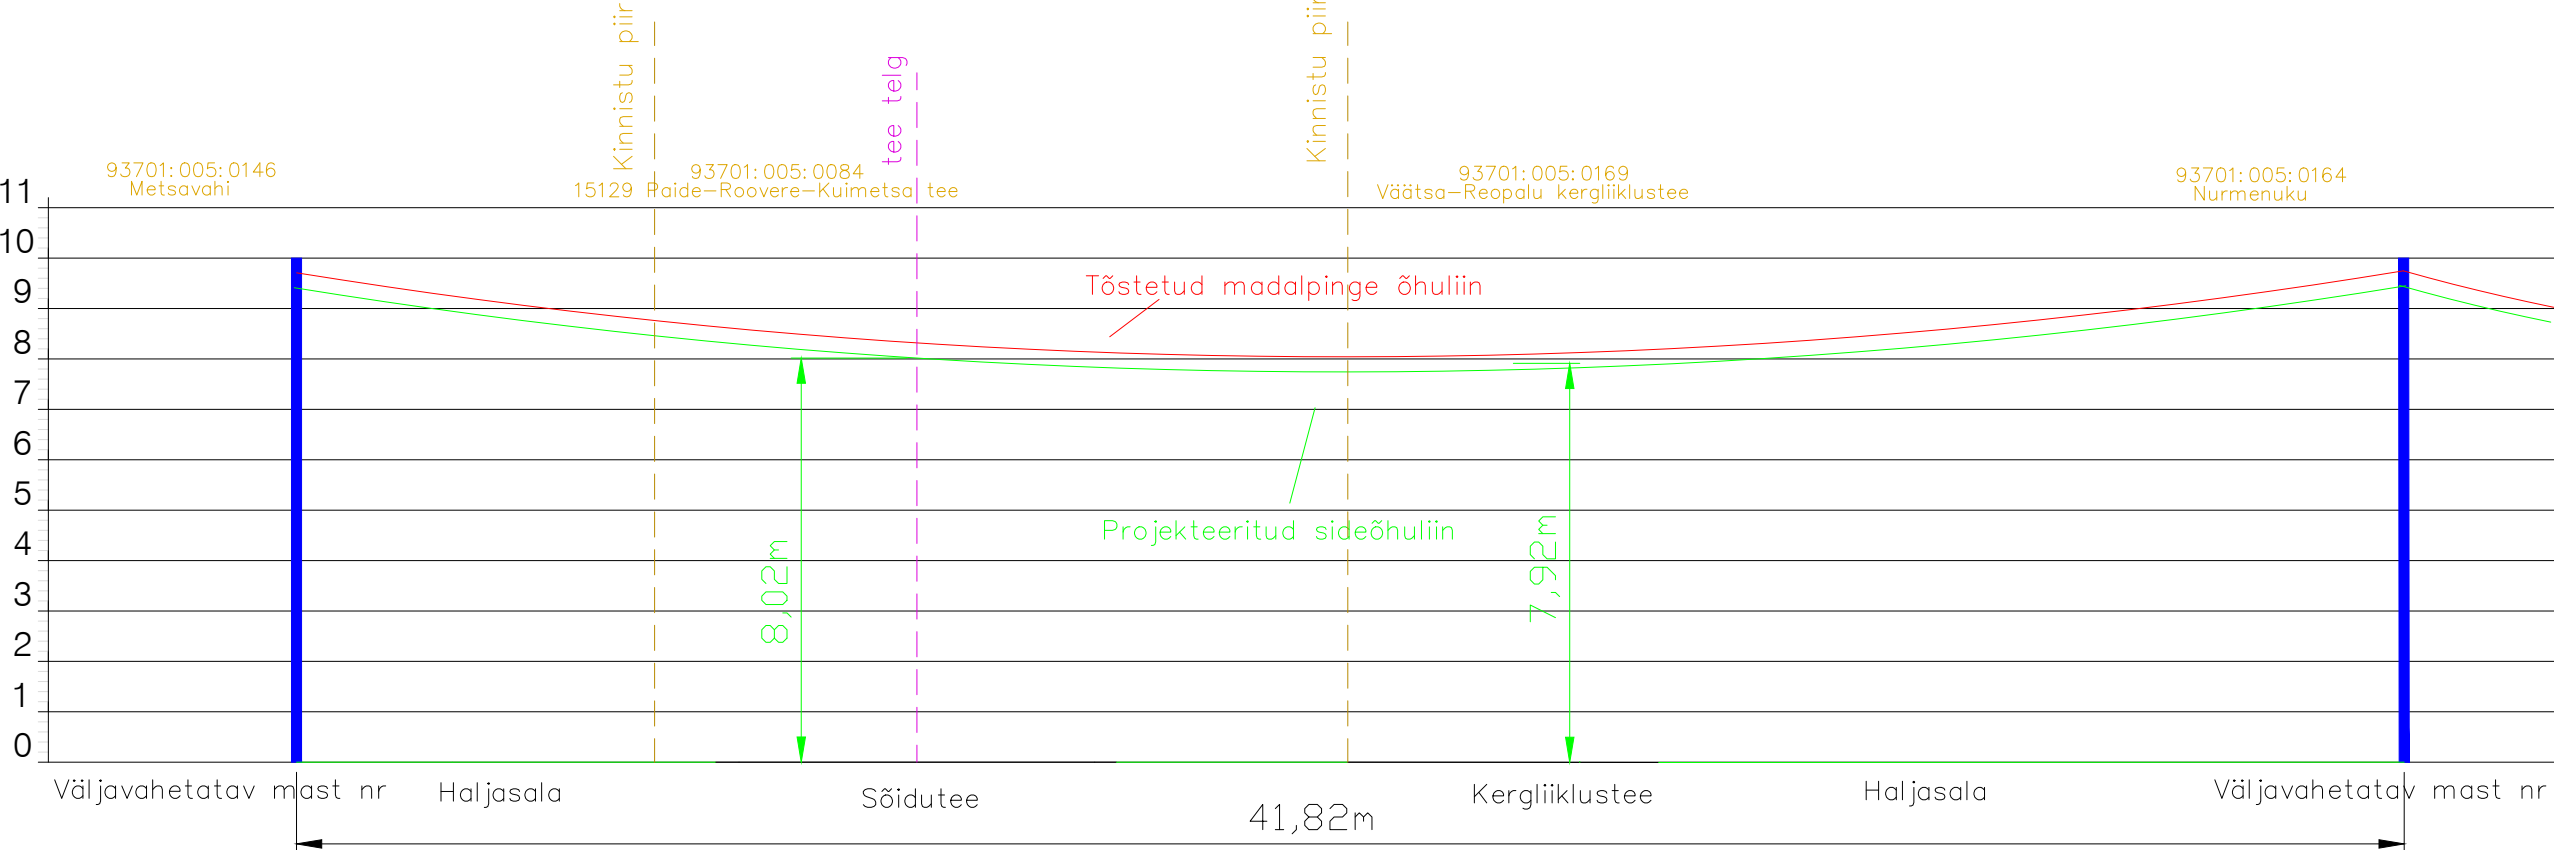

Projekti nimetus				SIDEVÕRGU PROJEKTEERIMINE IDA-VIRU MAAKONNAS JA JÄRVA MAAKONNAS (P2024-09)			
Joonise nimetus				Ristmevälja joonis nr.2			
Projekteerija		Hepta Group Energy OÜ Mäealuse 2/1 12618 TALLINN EESTI Tel. +372 5179698 info@hepta.ee		Tellija		Enefit AS // Reg kood 16130213 Lelle tn 22, Kesklinna linnaosa, 11318 Tallinn, Harju maakond Tel +372 55522205 info@enefit.ee	
Kontrollija	S. Kulp		Staadium	EP	Mõõtkava 1:150	Projekti nr	24019 (VT2103)
Projekti juht	S. Kulp		Kuupäev			Joonise nr	E101
Projekteerija	M. Banko		19.08.2024				