


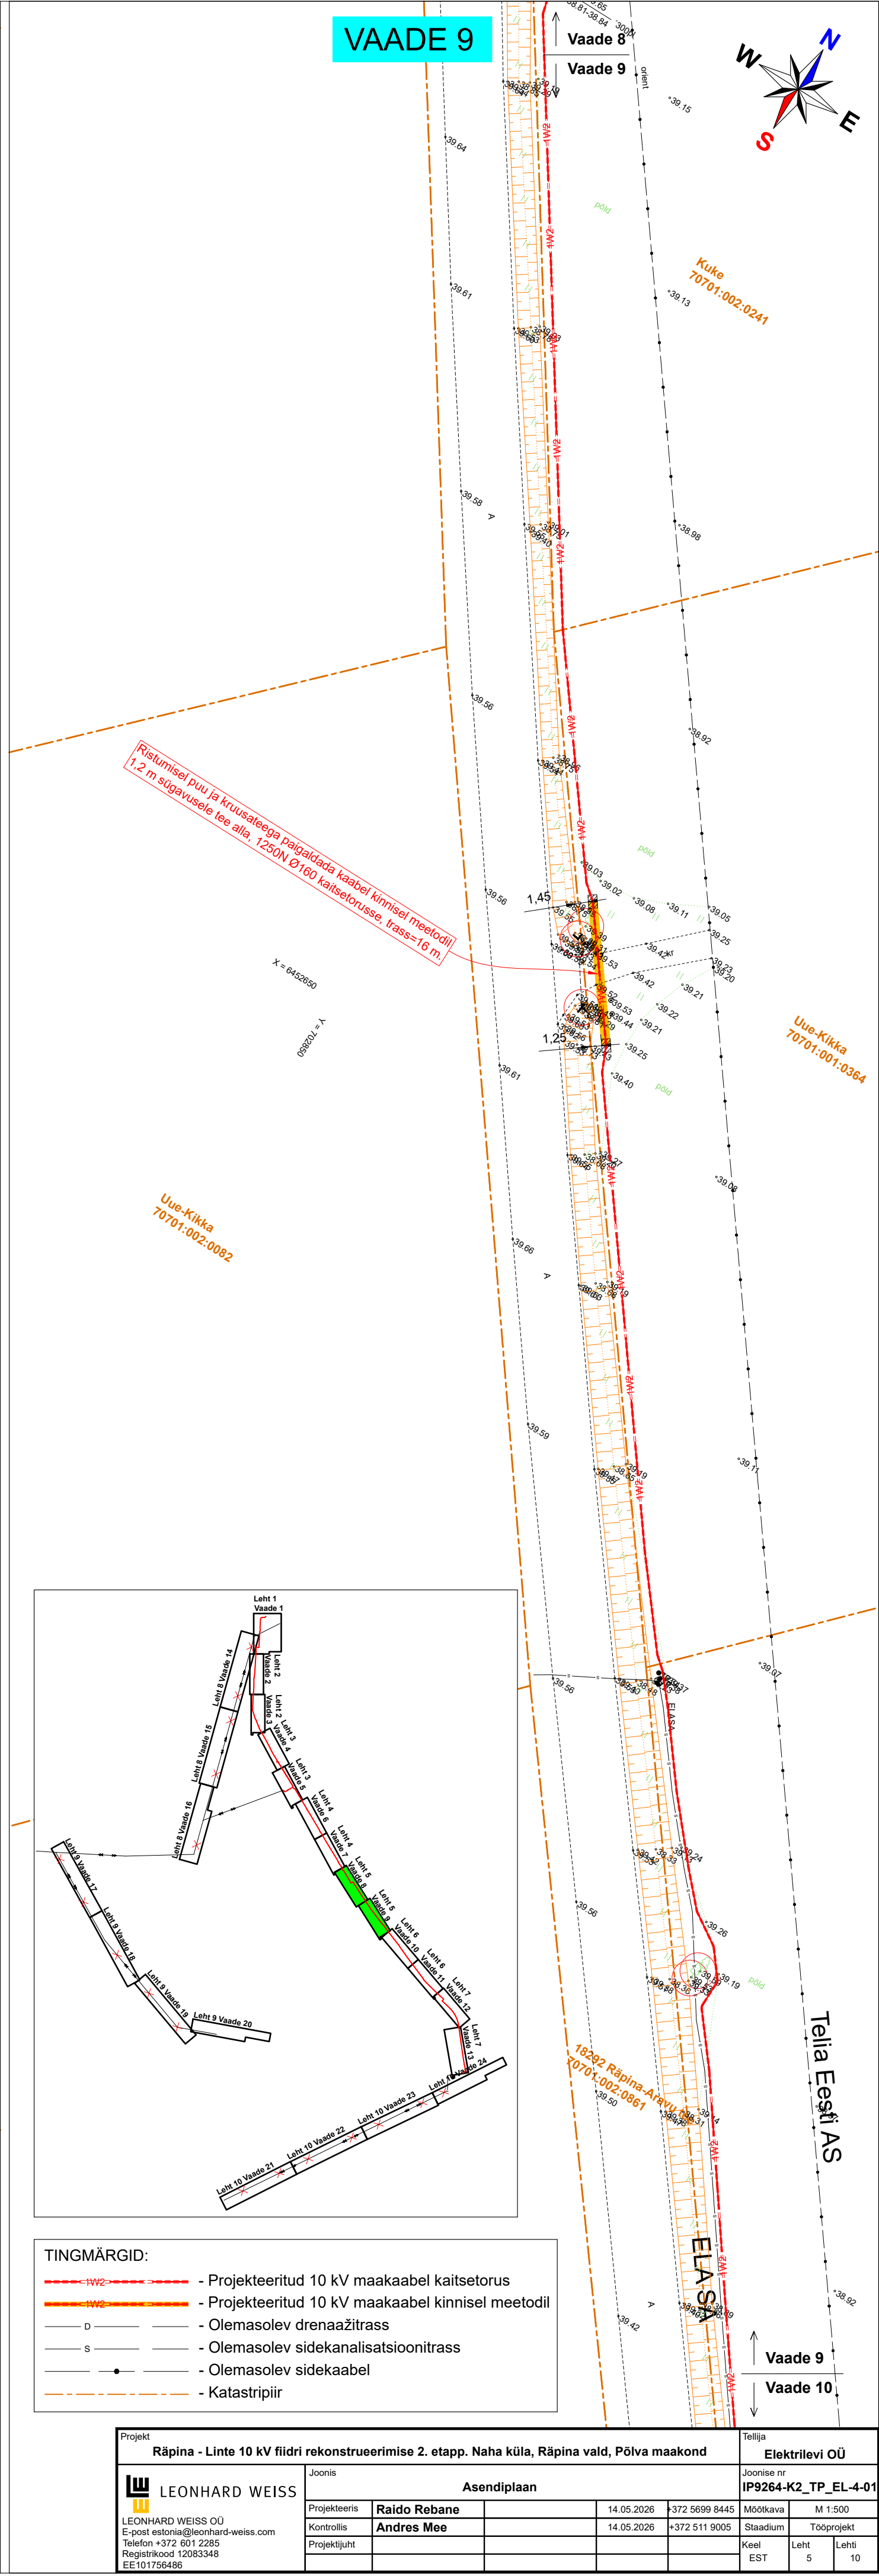
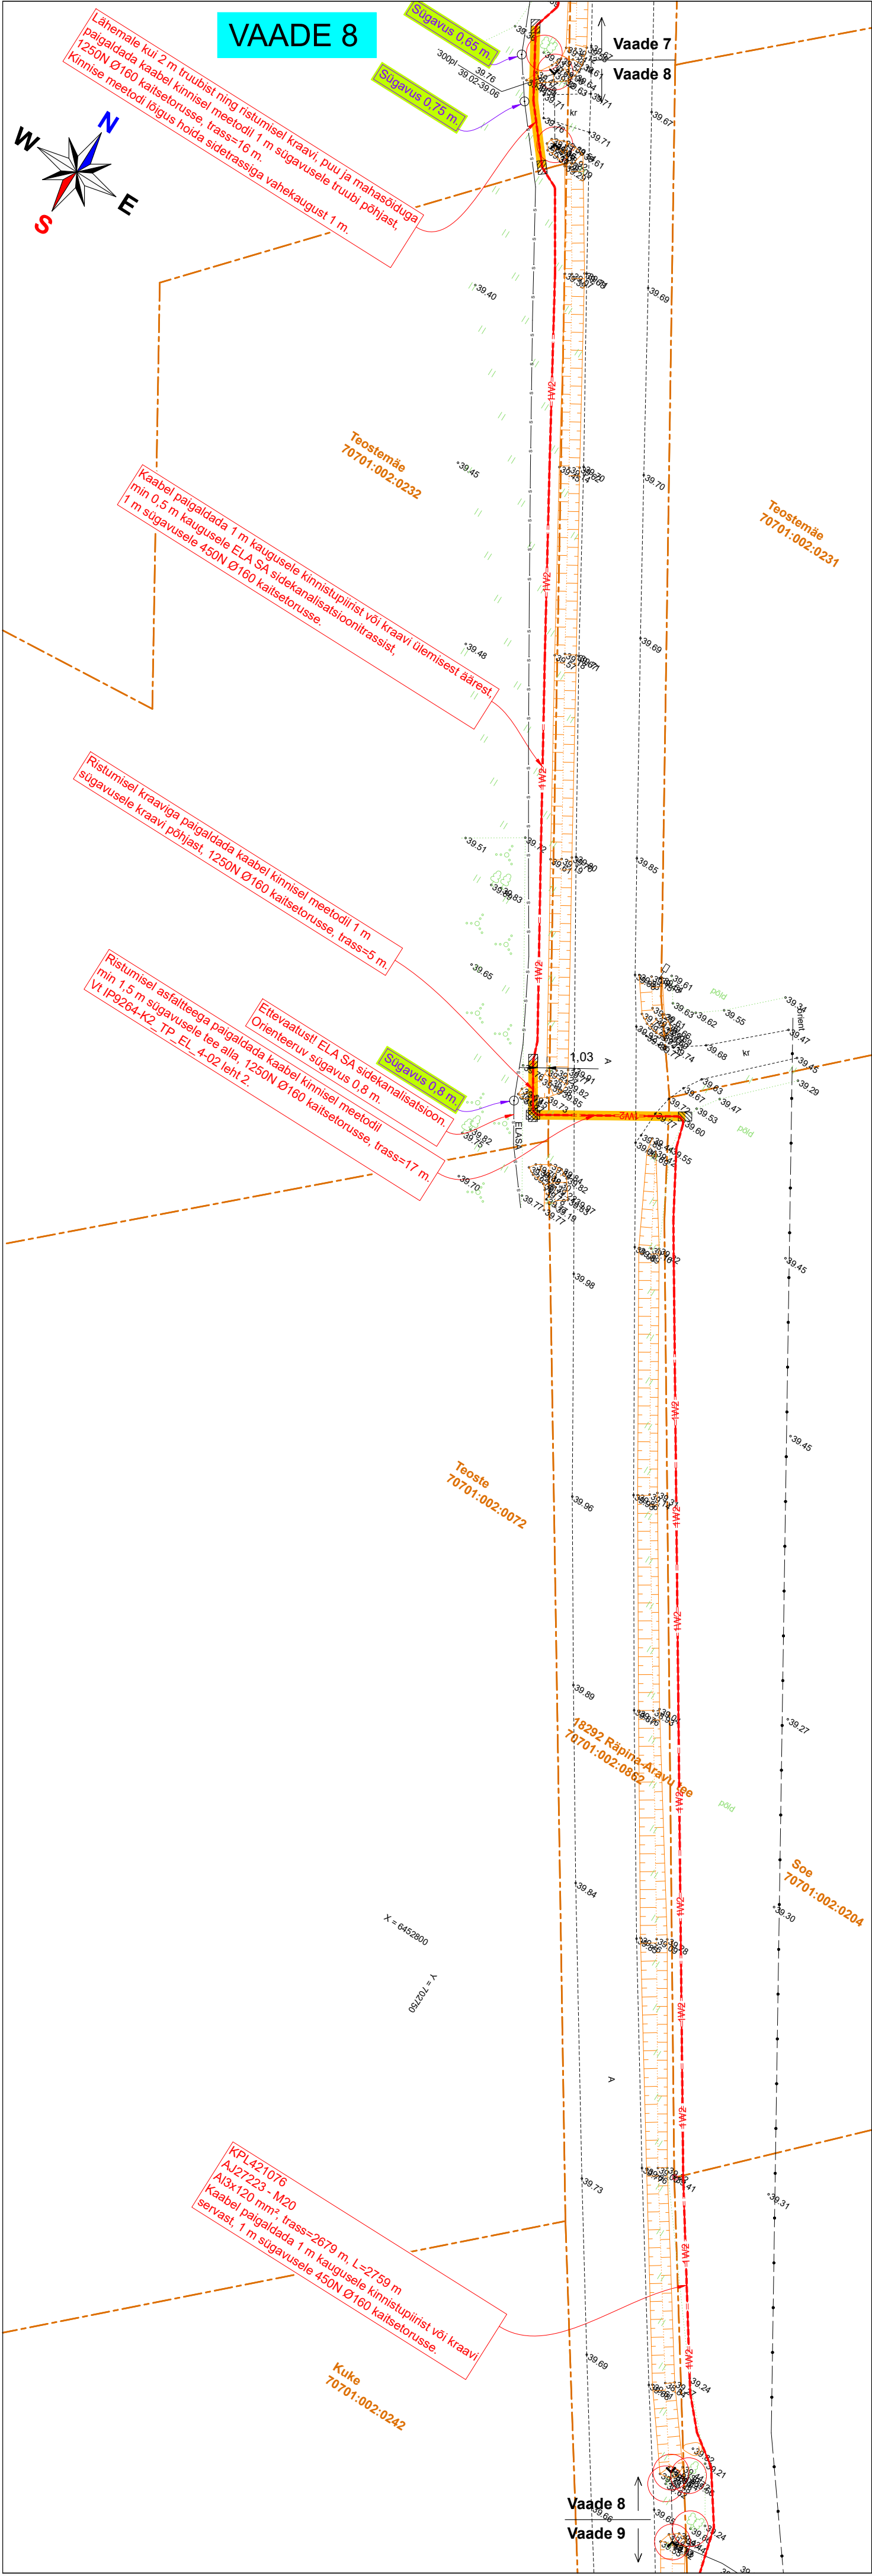
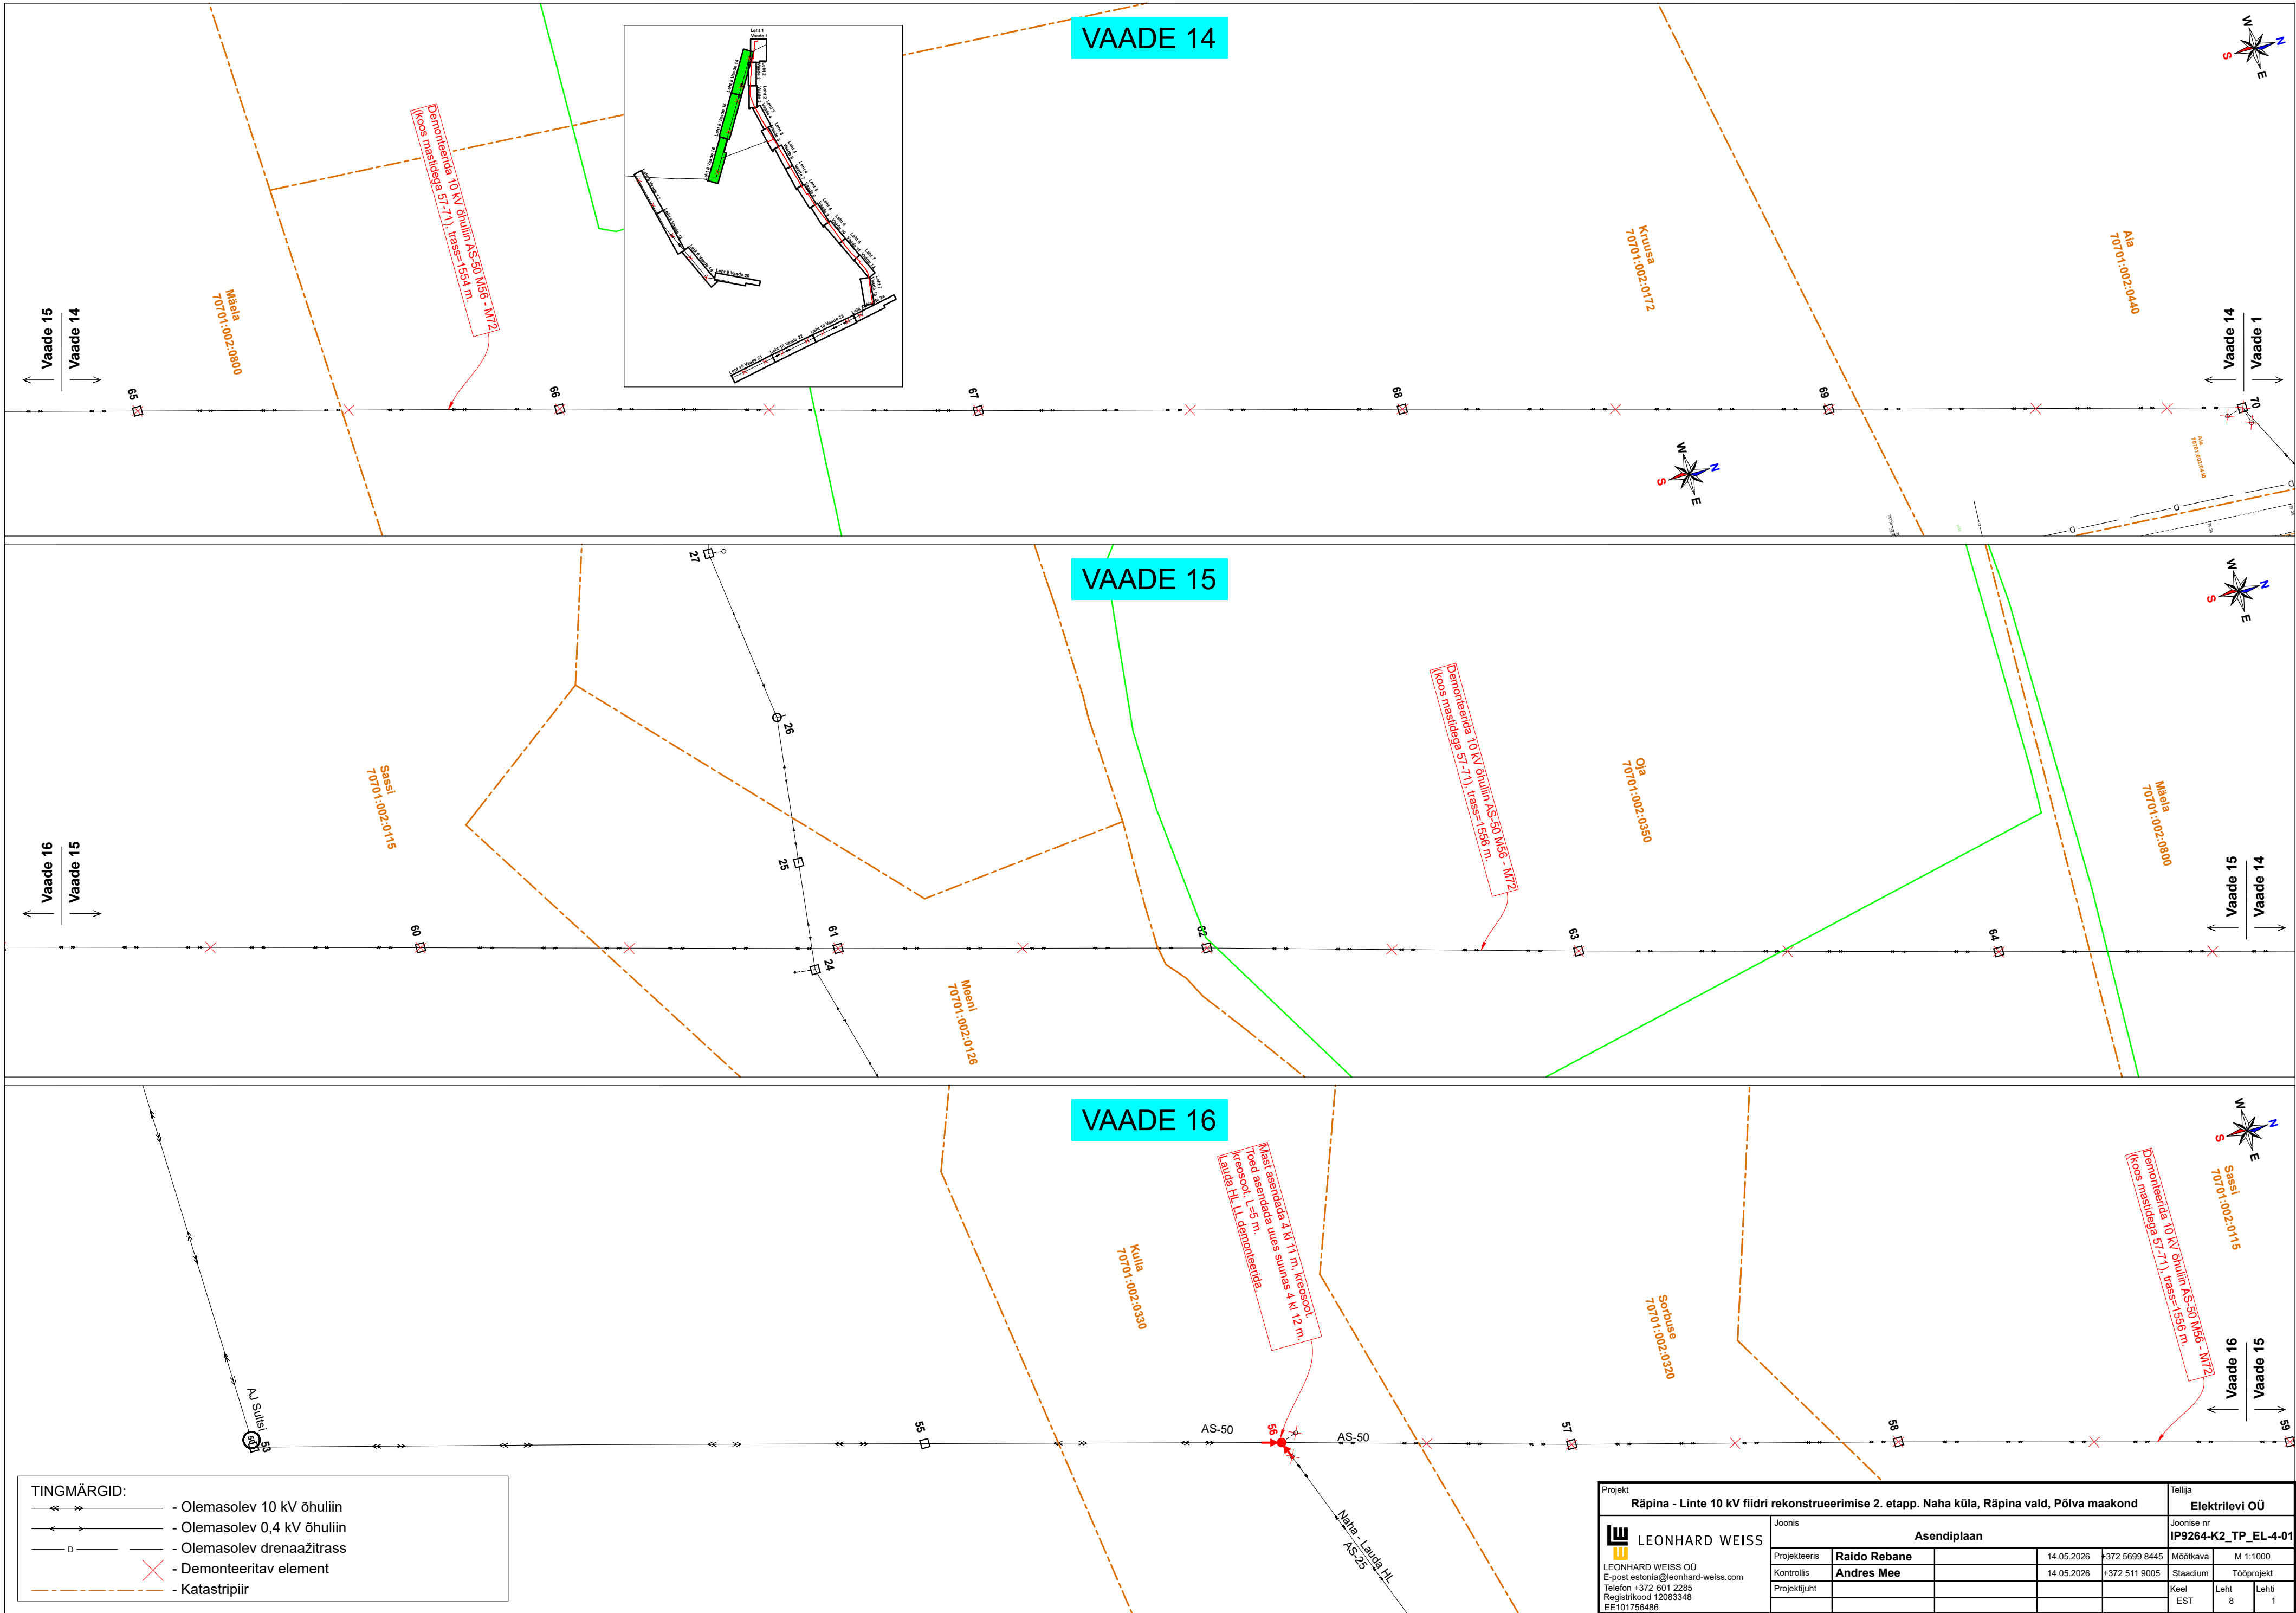







Projekt				Teilija			
Räpina - Linte 10 kV fiidri rekonstrueerimise 2. etapp. Naha küla, Räpina vald, Põlva maakond				Elektrilevi OÜ			
LEONHARD WEISS				IP9264-K2_TP_EL-4-01			
LEONHARD WEISS OÜ E-post estonia@leonhard-weiss.com Telefon +372 601 2285 Registrikood 12083348 EE101756486				Joonise nr			
Joonis				Asendiplaan			
Projekteeris	Raido Rebane		14.05.2026	+372 5699 8445	Moõtkaava	M 1:500	
Kontrollis	Andres Mee		14.05.2026	+372 511 9005	Staadium	Tööprojekt	
Projekti juht					Keel	Leht	Lehti
					EST	1	10

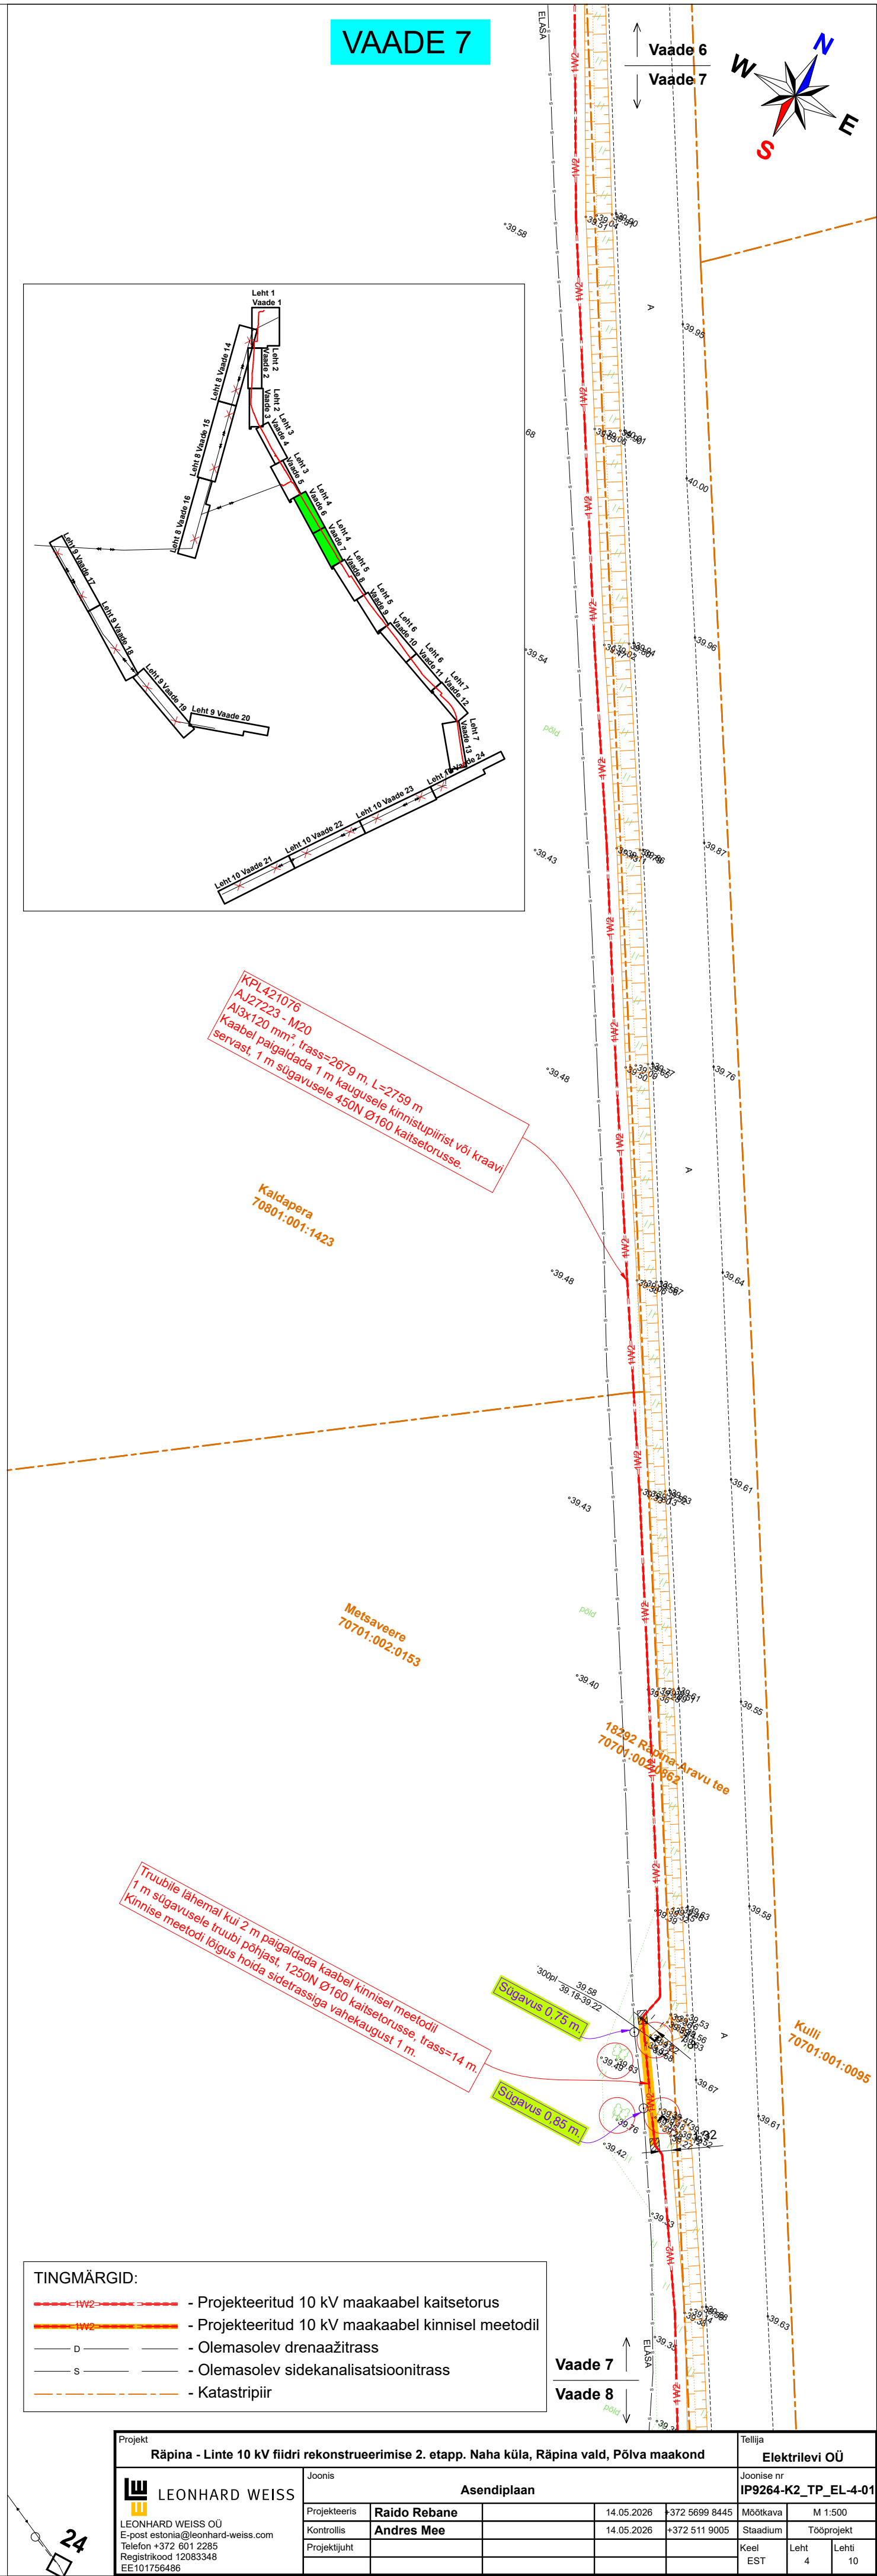


Projekt					Teija										
Räpina - Linte 10 kV fiidri rekonstrueerimise 2. etapp. Naha küla, Räpina vald, Põlva maakond										Elektrilevi OÜ					
<div><div>LEONHARD WEISS</div><div>LEONHARD WEISS OÜ E-post: estonia@leonhard-weiss.com Telefon +372 601 2285 Registrikood 12083348 EE101756486</div></div>		Joonis		Asendiplaan						Joonise nr IP9264-K2_TP_EL-4-01					
		Projekteeris		Raido Rebane				14.05.2026		+372 5699 8445		Mootkava		M 1:500	
		Kontrollis		Andres Mee				14.05.2026		+372 511 9005		Staadium		Tööprojekt	
		Projekti juht										Keel		Leht	
												EST		410	

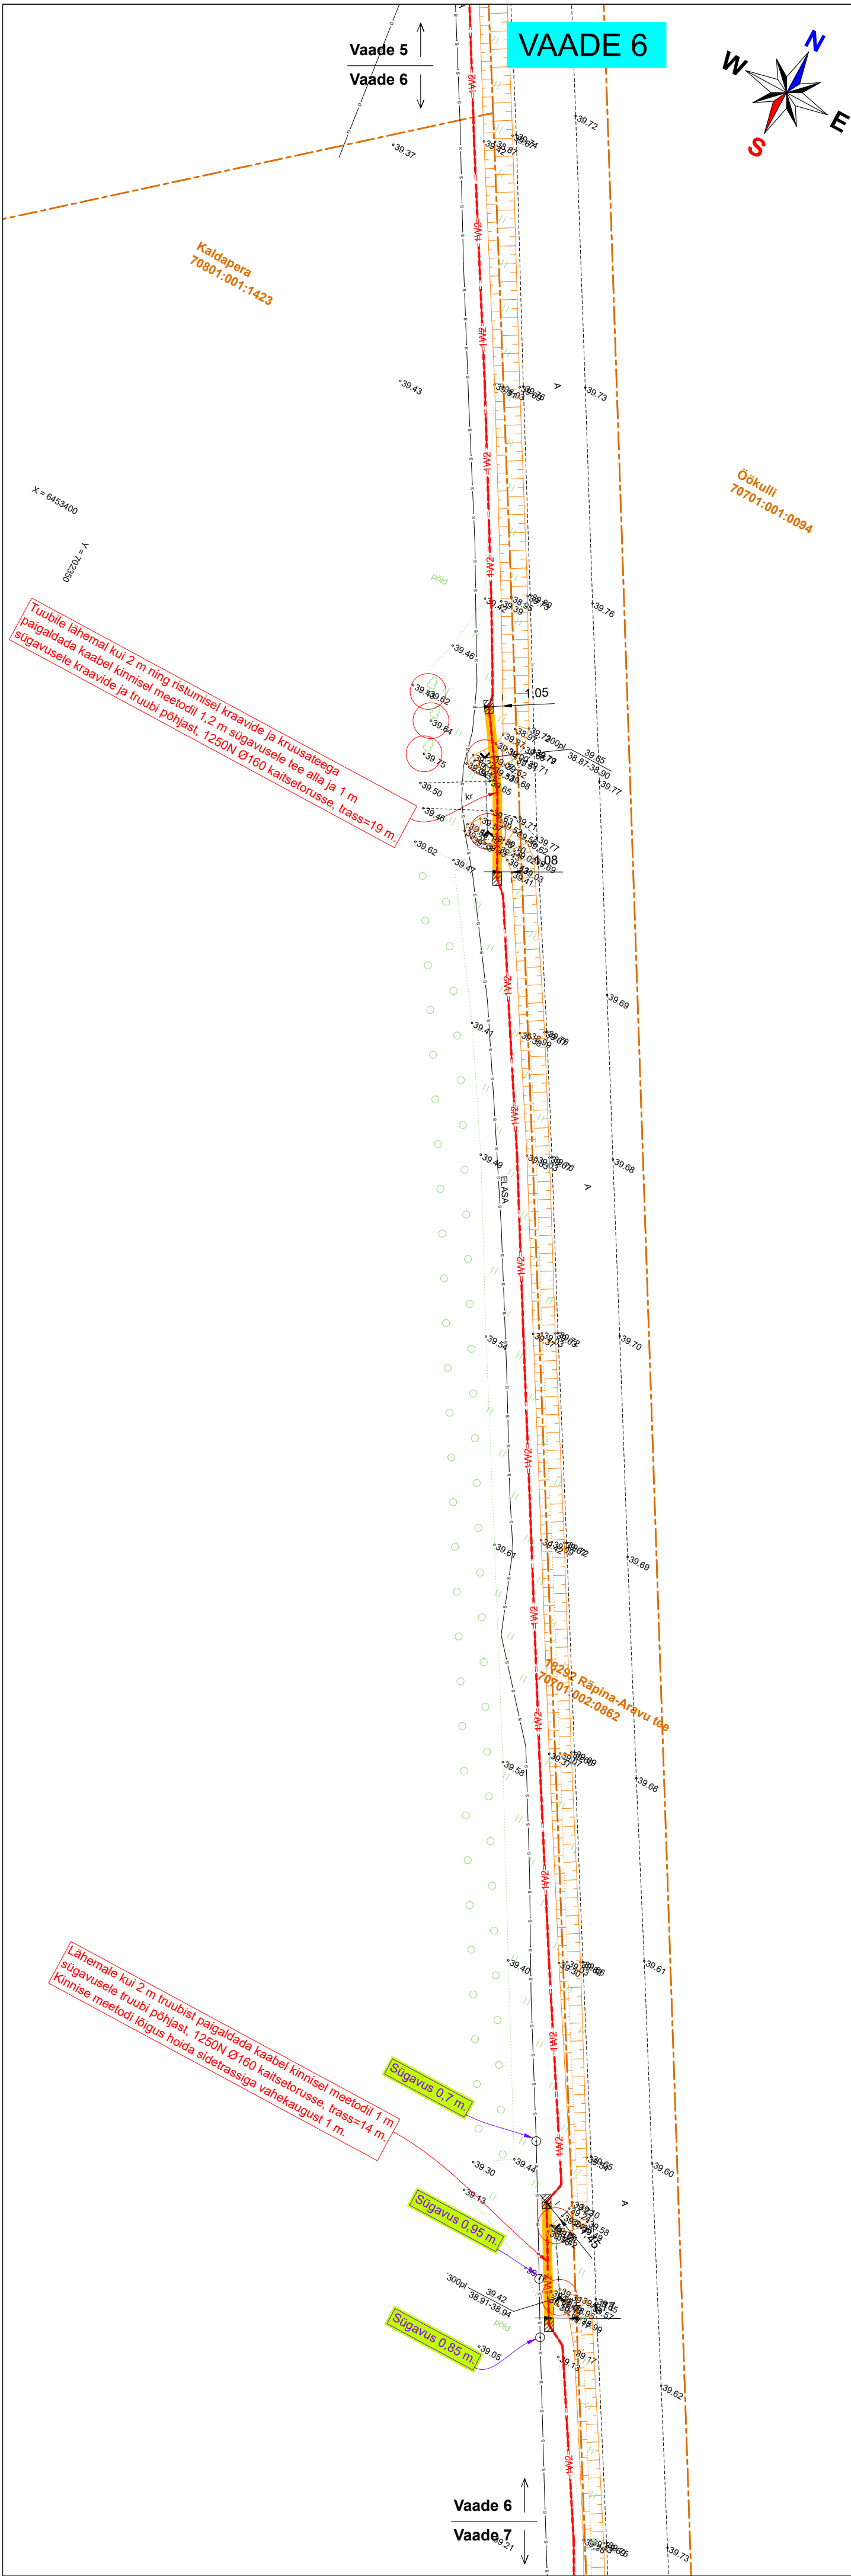



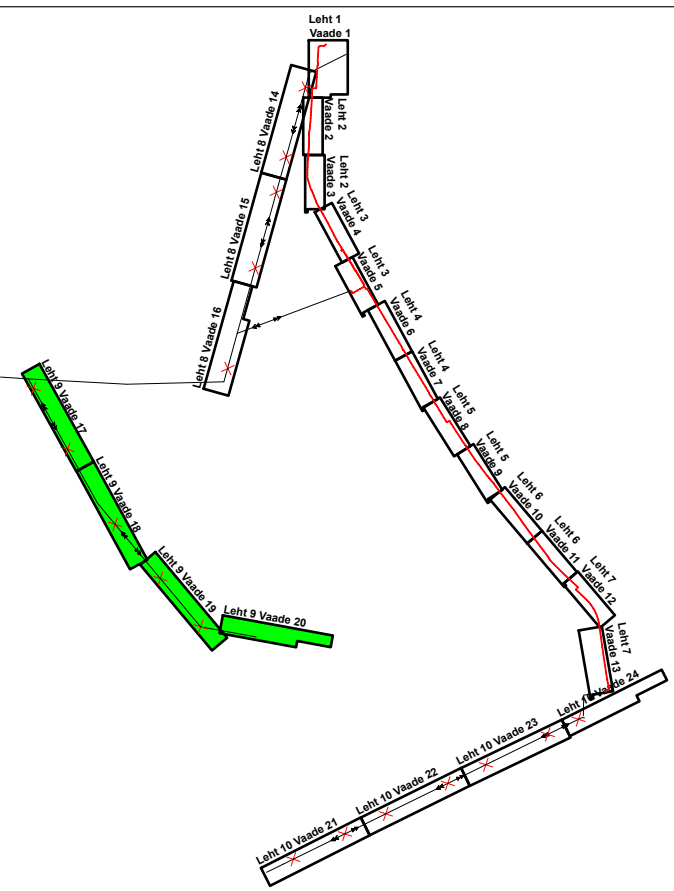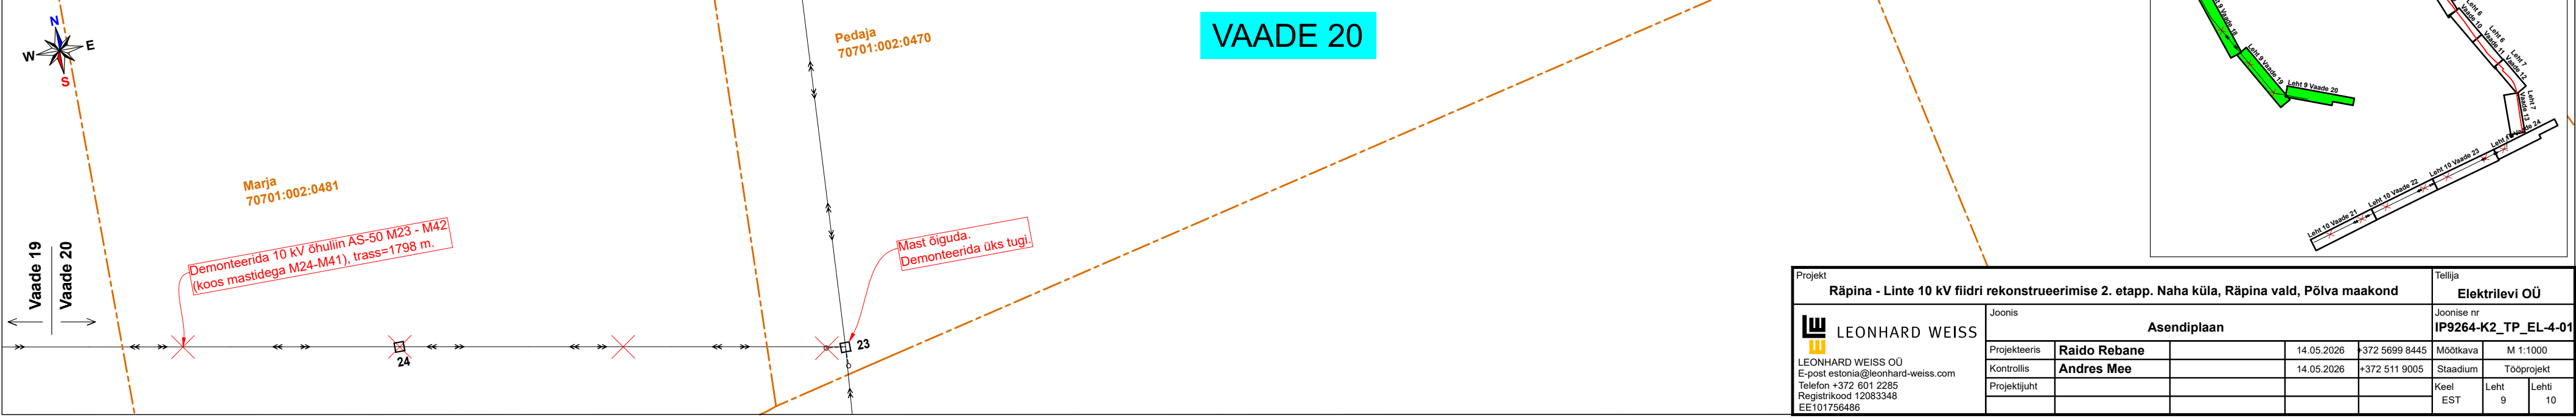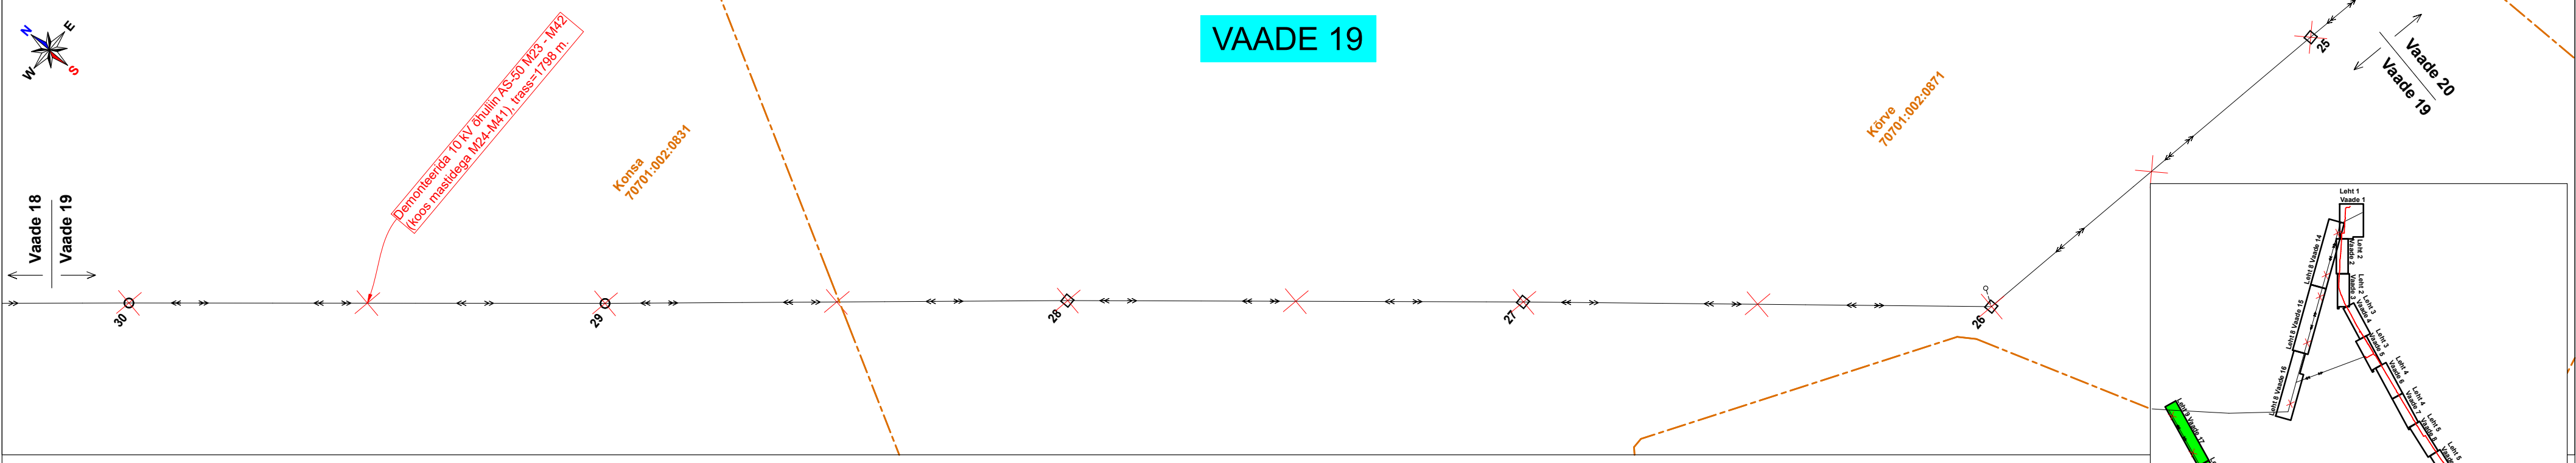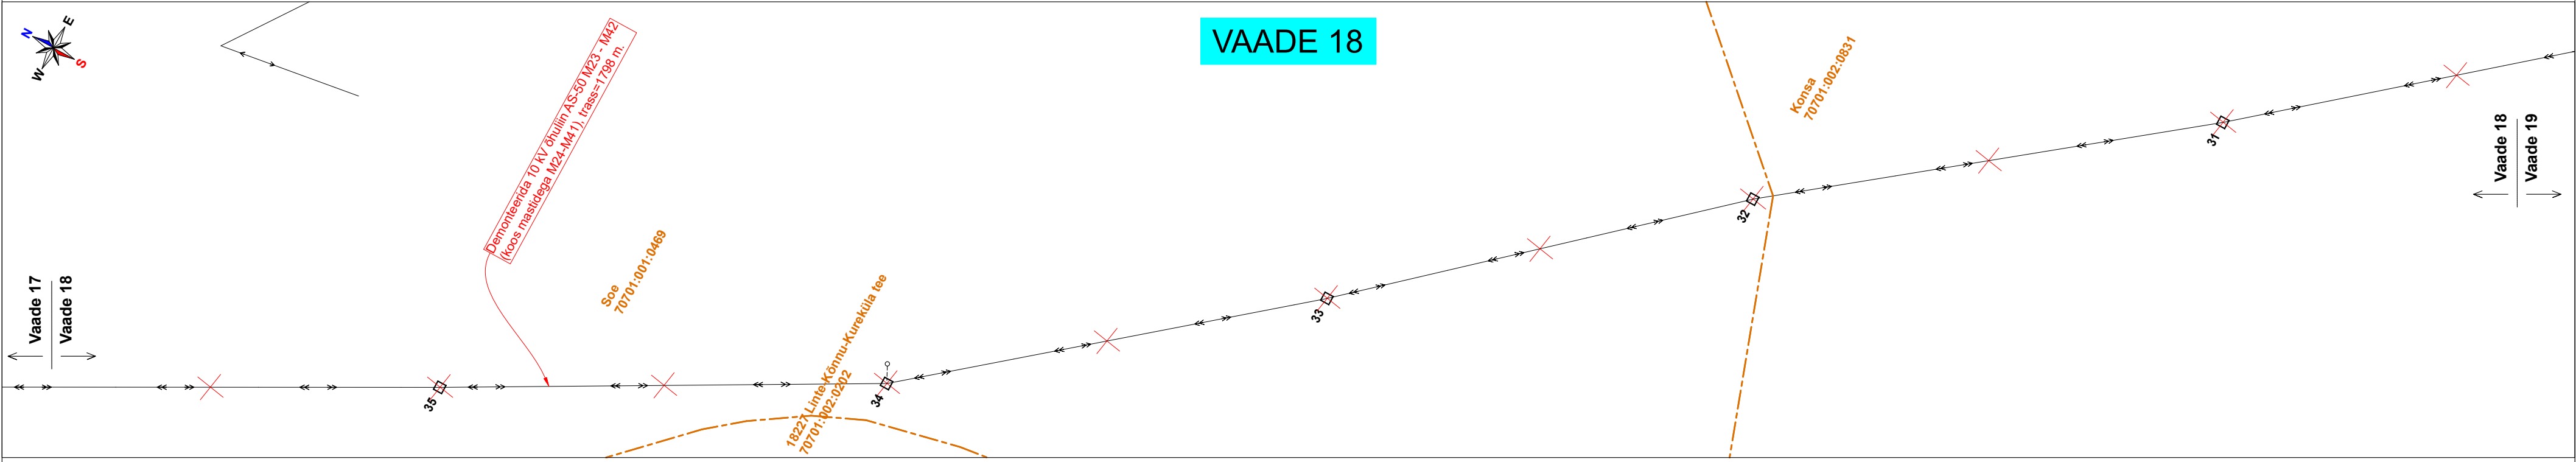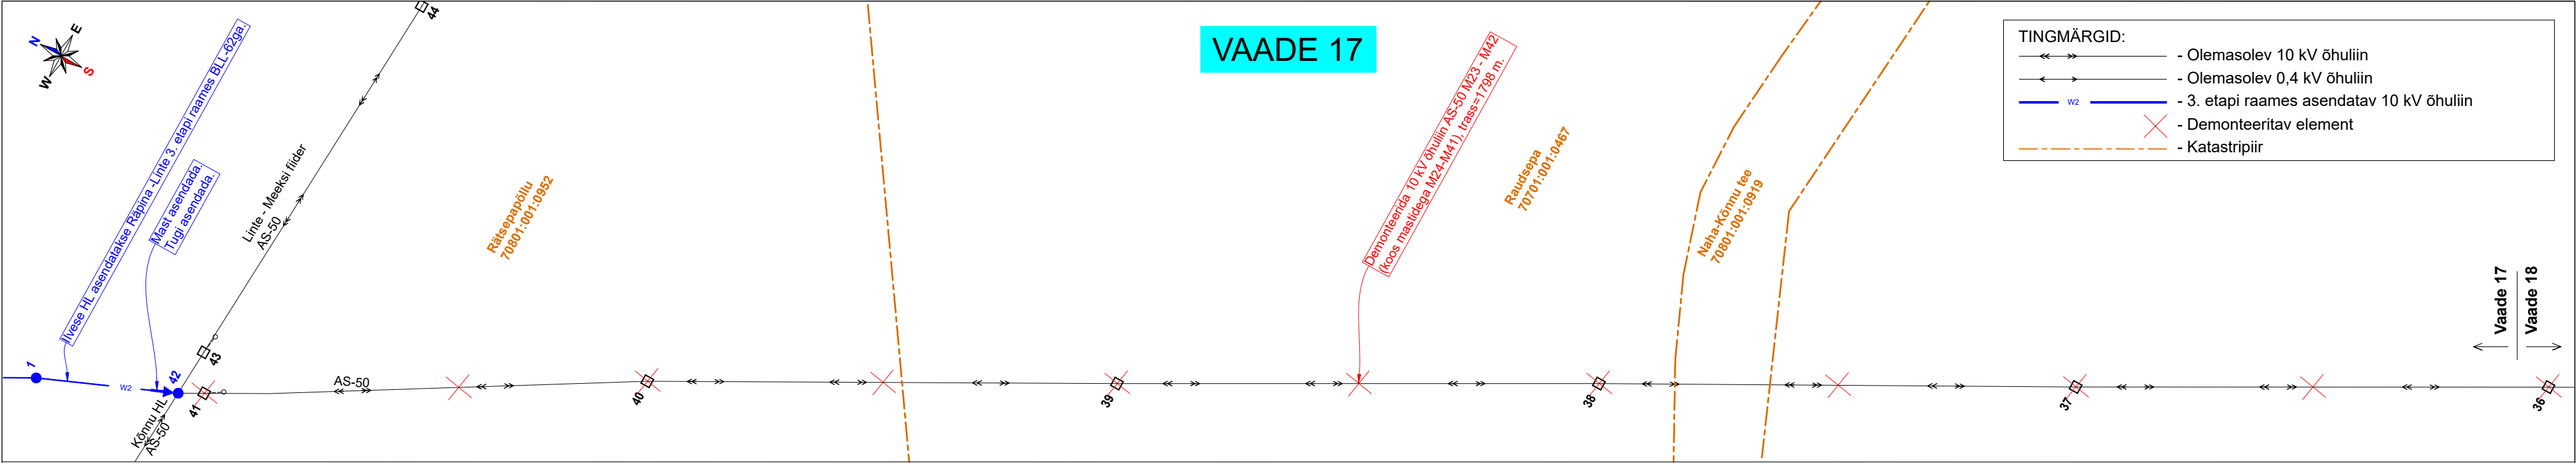

Projekt Räpina - Linte 10 kV fiidri rekonstrueerimise 2. etapp. Naha küla, Räpina vald, Põlva maakond				Tellija Elektrilevi OÜ			
Joonis		Asendiplaan		Joonise nr IP9264-K2_TP_EL-4-01			
Projekteeris	Raido Rebane	14.05.2026	+372 5699 8445	Mootkava	M 1:1000		
Kontrollis	Andres Mee	14.05.2026	+372 511 9005	Staadium	Tooprosjekt		
Projekti juht				Keel	Leht		
				EST	9	10	

 Project				Tellija									
Räpina - Linte 10 kV fiidri rekonstrueerimise 2. etapp. Naha küla, Räpina vald, Põlva maakond								Elektreilvi OÜ					
<div></div> <div>LEONHARD WEISS</div> <div>LEONHARD WEISS OÜ</div> <div>E-post estonia@leonhard-weiss.com</div> <div>Telefon +372 601 2285</div> <div>Registrikood 12083348</div> <div>EE101756486</div>		Joonis				Joonise nr							
		Asendiplaan				IP9264-K2_TP_EL-4-01							
		Projekteeris		Raido Rebane		14.05.2026		372 5699 8445		Mõõtkaava		M 1:1000	
		Kontrollis		Andres Mee		14.05.2026		372 511 9005		Staadium		Tööprojekt	
		Projektijuh								Keel		Leht	
								EST		1		10	