



Ristumine kraavidega 1m sügavamalt.
Trasside paigaldus kinnisel meetodil
puurimistorus 1250N
pikkustega L=a' 30 m

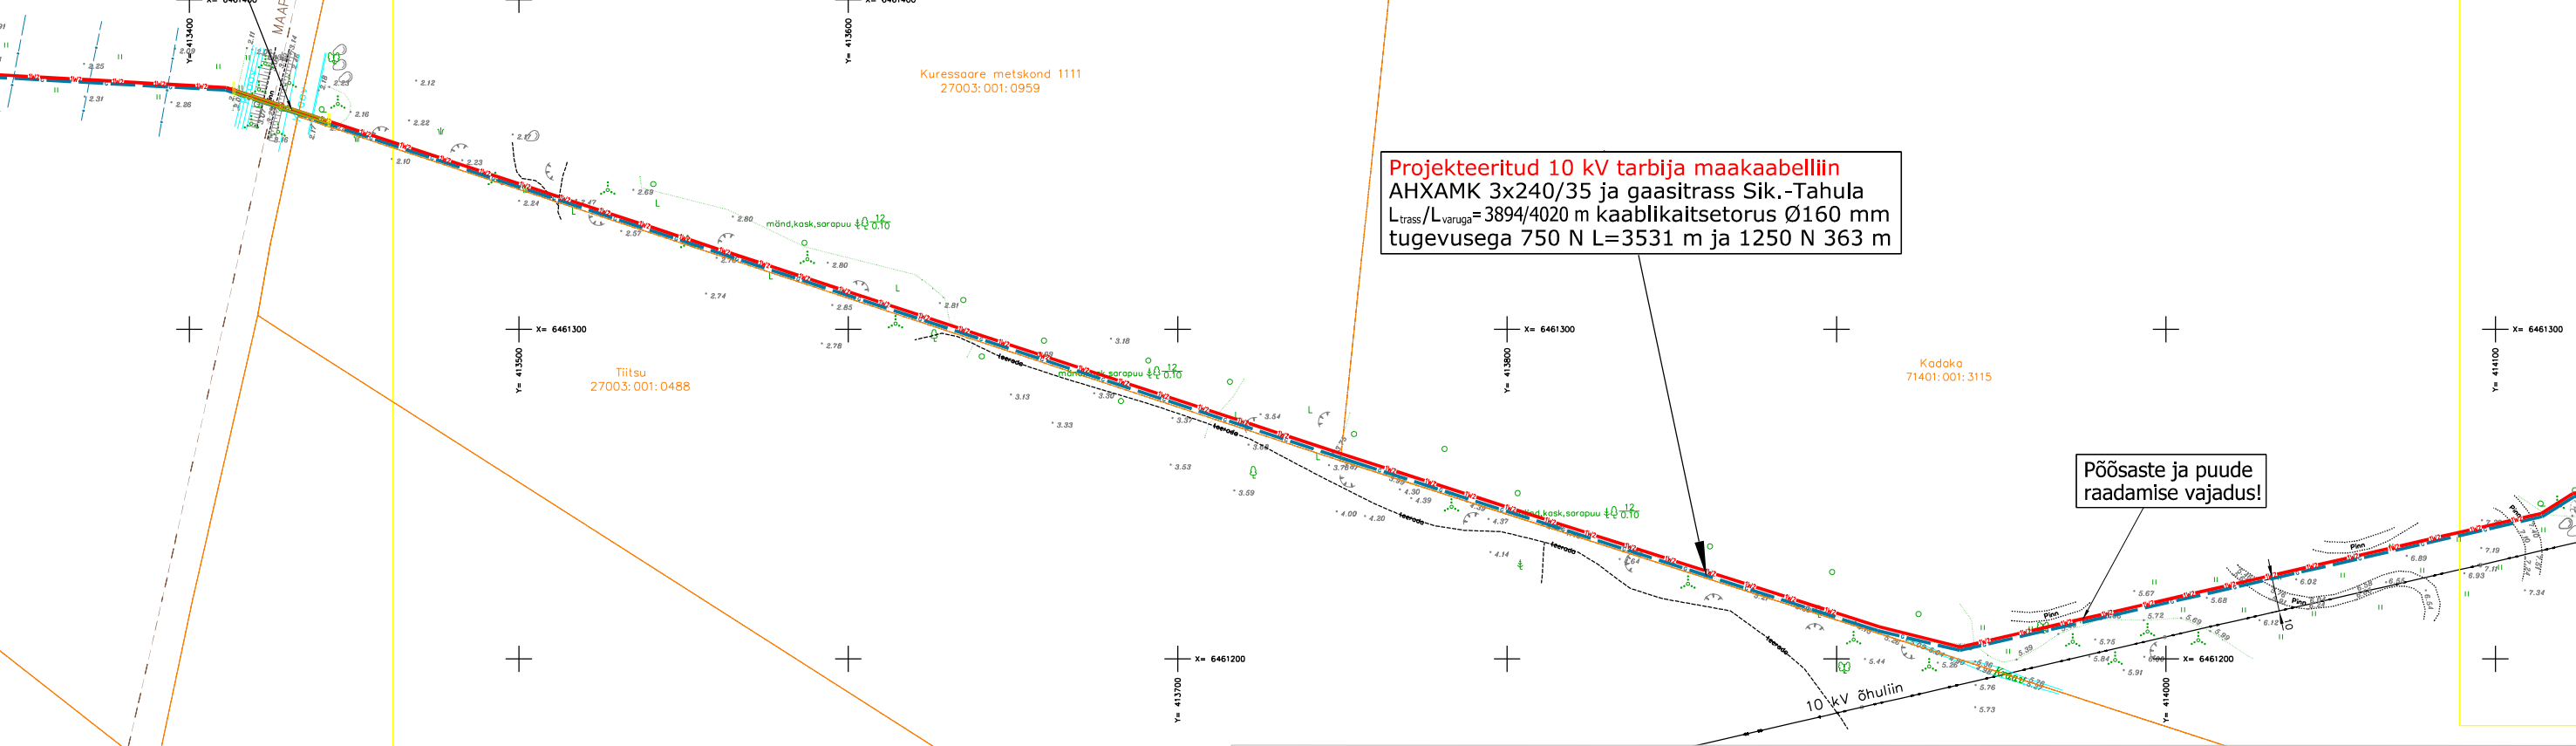


TINGMÄRGID

- proj. 10 kV maakaabel 750N torus
- proj. gaasitrass
- ol.olev 10 kV õhuliin
- ol.olev 0,4 kV maakaabel
- maaüksuse piir
- kinnine paigaldus puurimistorus
- drenaaž
- hülssi tuulutustoru

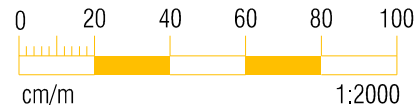

MÄRKUSED

* Alusplaanina on kasutatud J. Tahk maamöödutööd nr. 12-5/2024.
Koordinaadid L-EST'97 süsteemis. Kõrgused EH2000 süsteemis.

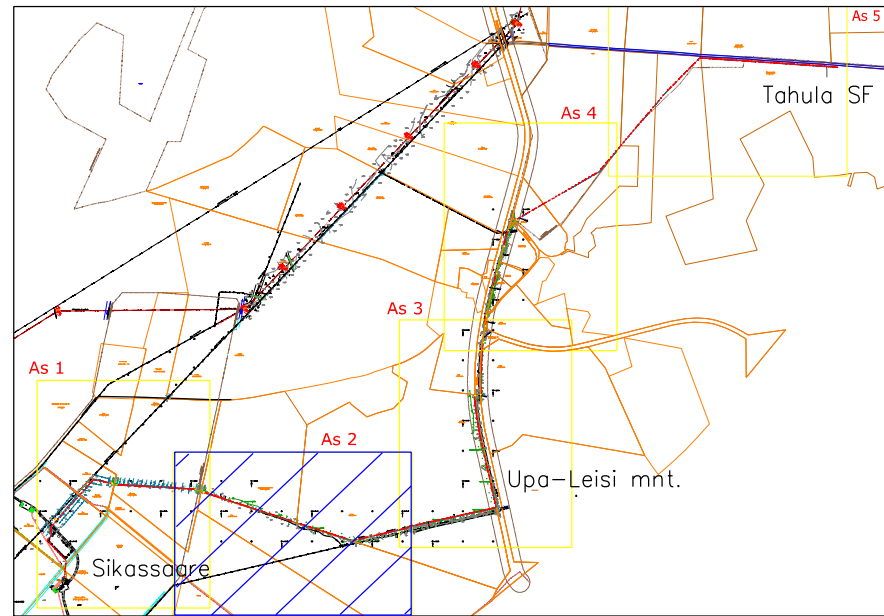

M1:25000

Tellija:

OÜ Stacey

IE-Projects

Aadress:

Vallimaa 9-28
Kuressaare

Töö nr:

343/24

MTR reg.nr:

TEL 001753

Staadium:

PP

Töö nimetus:

Sikassaare energiakeskuse trassid
Sikassaare ja Tahula k., Saaremaa

Reg. nr:

12135774

Leht/Lehti:

y2

Telefon:

51 64 840

e-mail:

leho@tt.ee

Mõõt:

A3 1:2000

Joonise nimetus:

Asendiplaan - 2

Projekteerija:

Leho Jõeäär

Allkiri:

Kontrollis:

Peeter Kesner

Allkiri: