


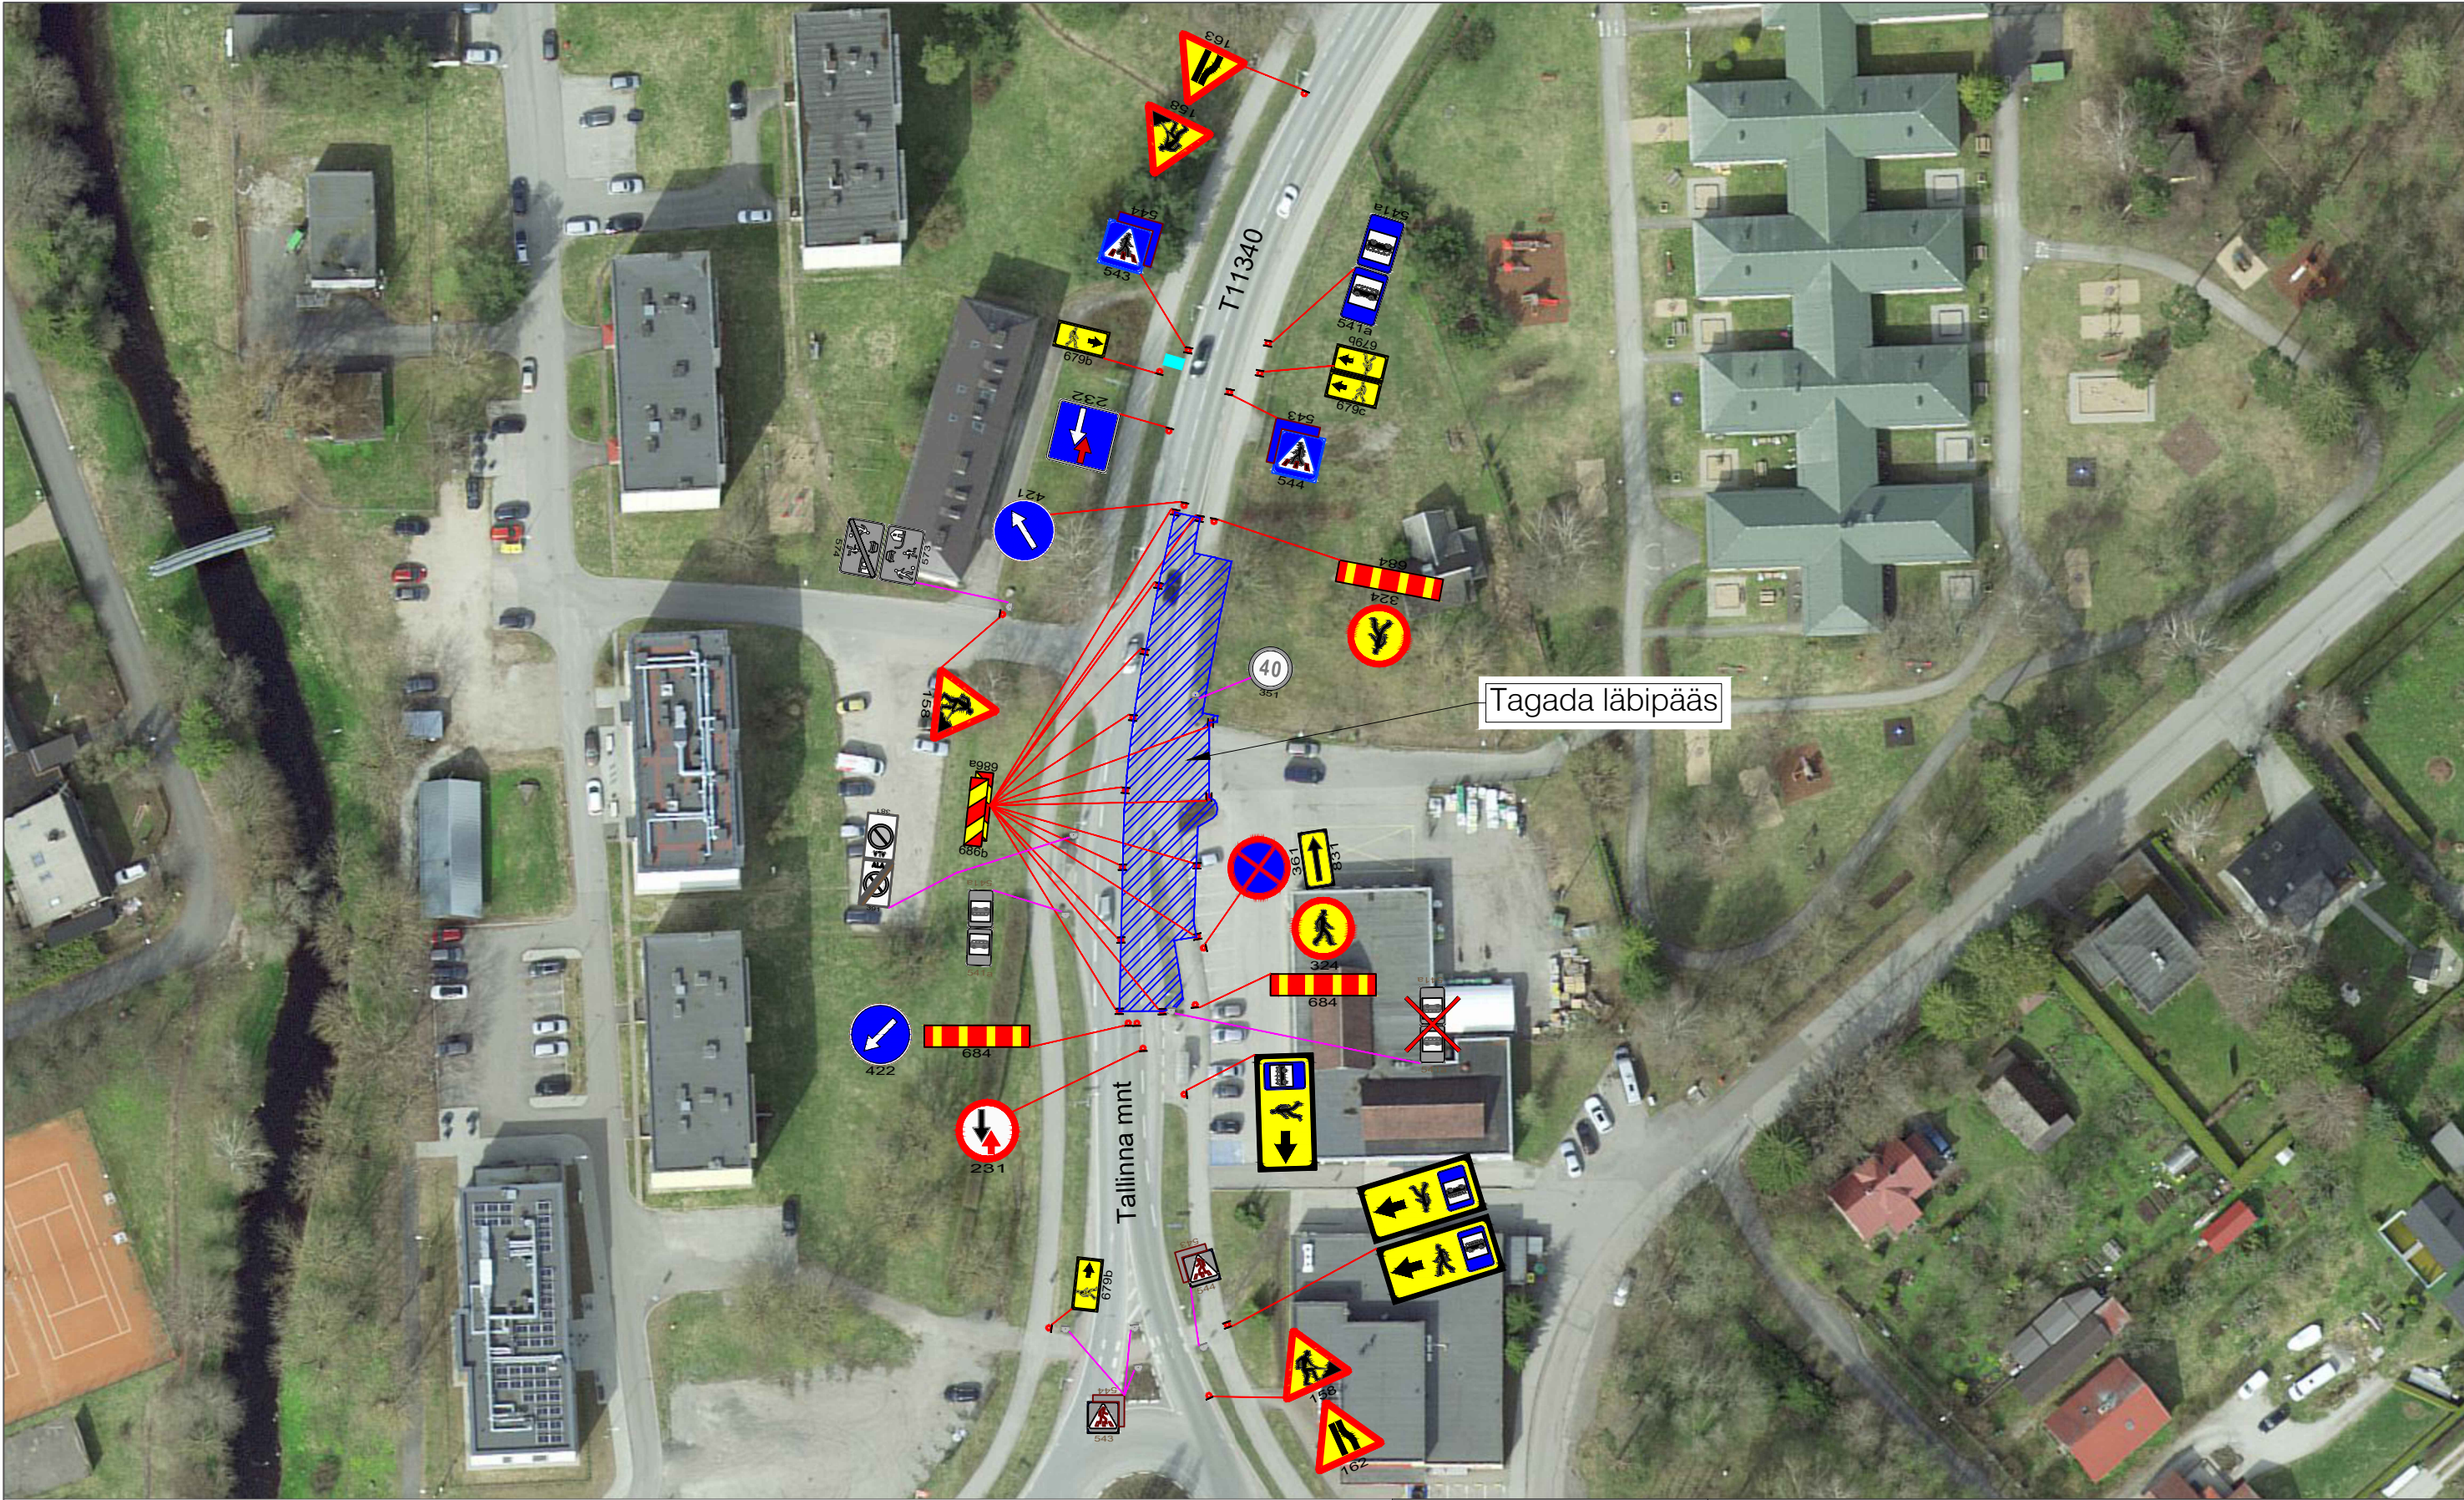

331

Projekteeritud ajutine liiklusmärk

331

Stationsaarne liiklusmärk

Töötsoon

Pinnasekaltsematid

Märkused:

Töötsooni tähistamisel lähtuda Majandus- ja taristuministri määrusest nr 43 "Nõuded ajutisele liikluskorraldusele".

1. Enne joonisel toodud liikluskorraldusvahendite paigaldamist kooskõlastada joonis kohaliku omavalitsuse liikluskorralduse osakonnaga.

2. Vajadusel lisada objektile täiendavaid liiklusmärke.

3. Teavitada liikluse ümberkorraldustest kohalikke elanikke, ettevõtteid ja asutusi keda sulgemine või tööde teostamine mõjutab.

4. Avatud kaevik piirata piirdeaiaga.

RPE liikluskorraldus OÜ

Reg.kood: 14723009

Ranna tee 13, Tabasalu 76901, Harjumaa

Tel. +372 646 1616

info@rpe.ee

Kontrollis

V.Lokko

193417

Koostas

J.Tulinova

Kuupäev

09.10.2025

Joonis

Ajutine liikluskorraldus

Projekt

Ehitustööd

Asukoht

Tallinna mnt, Saku vald

Riigitee 11340 km 10,18-10,365

Tellija

NOBE OÜ

Märkused:

Aluskaart

Maa-amet

Töö nr:

20498

Joonise nr:

1