


# VAADE 53

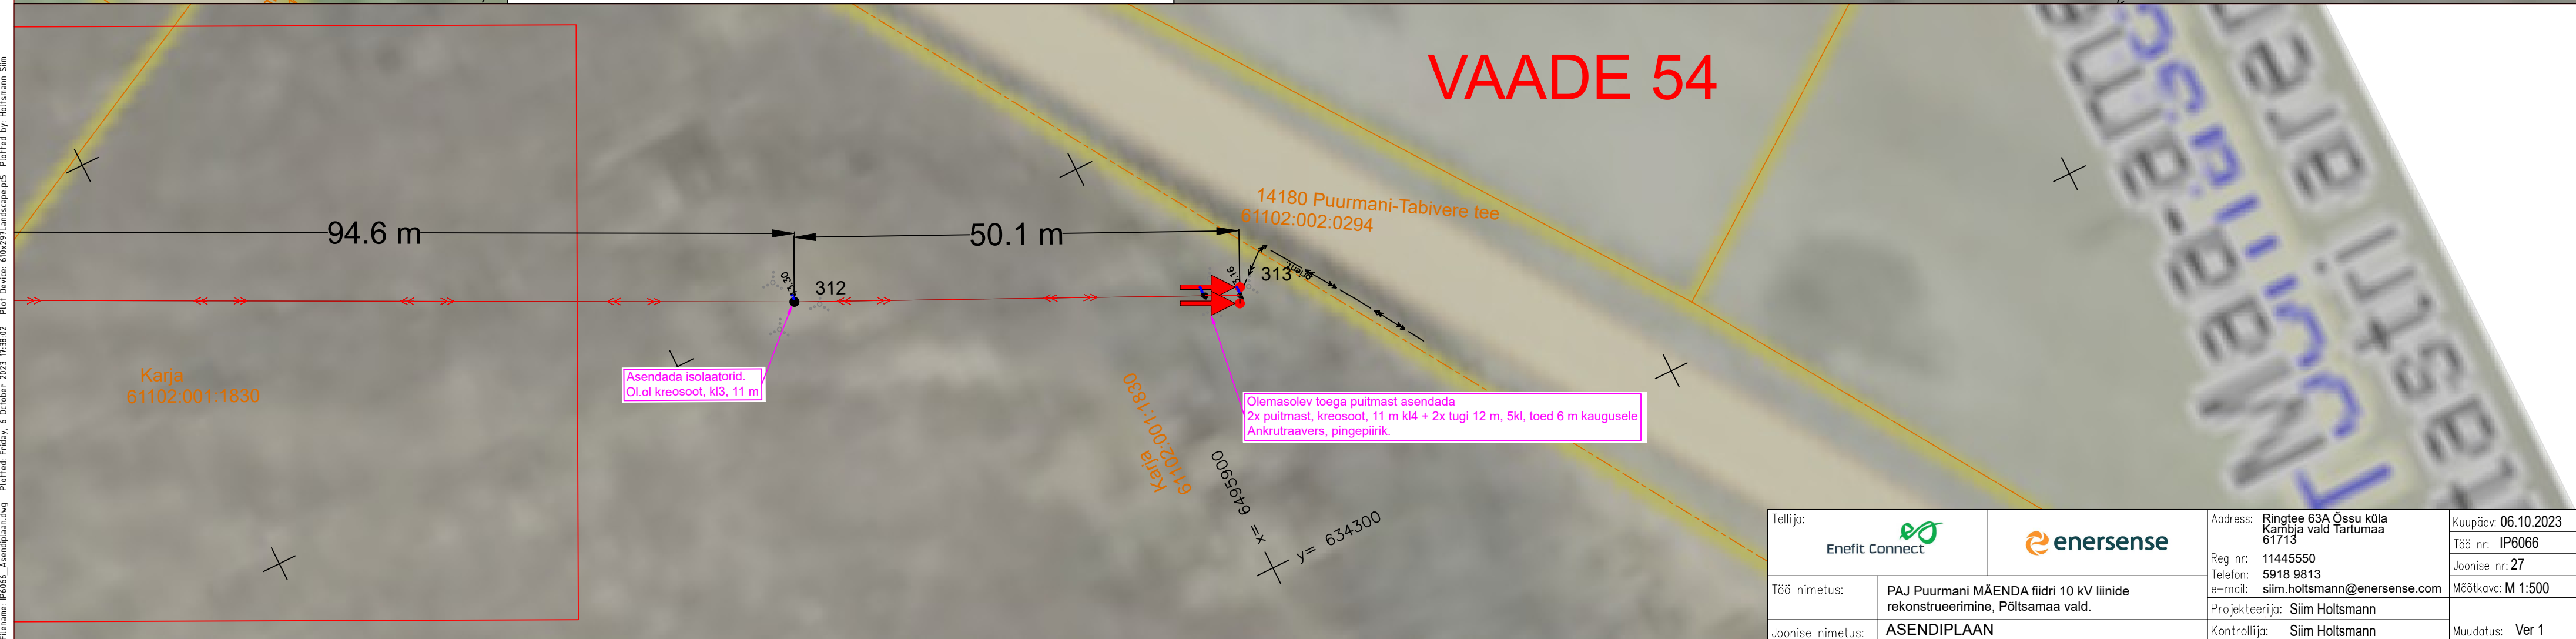

# VAADE 54

Filename: IP6066\_Asendiplaan.dwg Plotted: Friday, 6 October 2023 17:38:02 Plot Device: 610x297Landscape.pc5 Plotted by: Holtsmann Siim

Tellija:				Address: Ringtee 63A Össu küla Kambja vald Tartumaa 61713		Kuupäev: 06.10.2023	
Töö nimetus:		PAJ Puurmani MÄENDA fidiidri 10 kV liinide rekonstrueerimine, Põltsamaa vald.		Reg nr: 11445550		Töö nr: IP6066	
Joonise nimetus:		ASENDIPLAAN		Telefon: 5918 9813		Joonise nr: 27	
		Projekteerija: Siim Holtsmann		e-mail: siim.holtsmann@enersense.com		Mõõtkava: M 1:500	
		Kontrollija: Siim Holtsmann				Muudatus: Ver 1	