


Isikliku kasutusõiguse seadmise plaan


IKÕ ala pos nr	Registriosa nr, KV kood	Katastriüksuse tunnus, nimi ja sihtotstarve	Ala pindala (m2)
1	27332950, KV119396	63701:001:0156; 4 Tallinna-Pärnu-Ikla tee transpordimaa	902

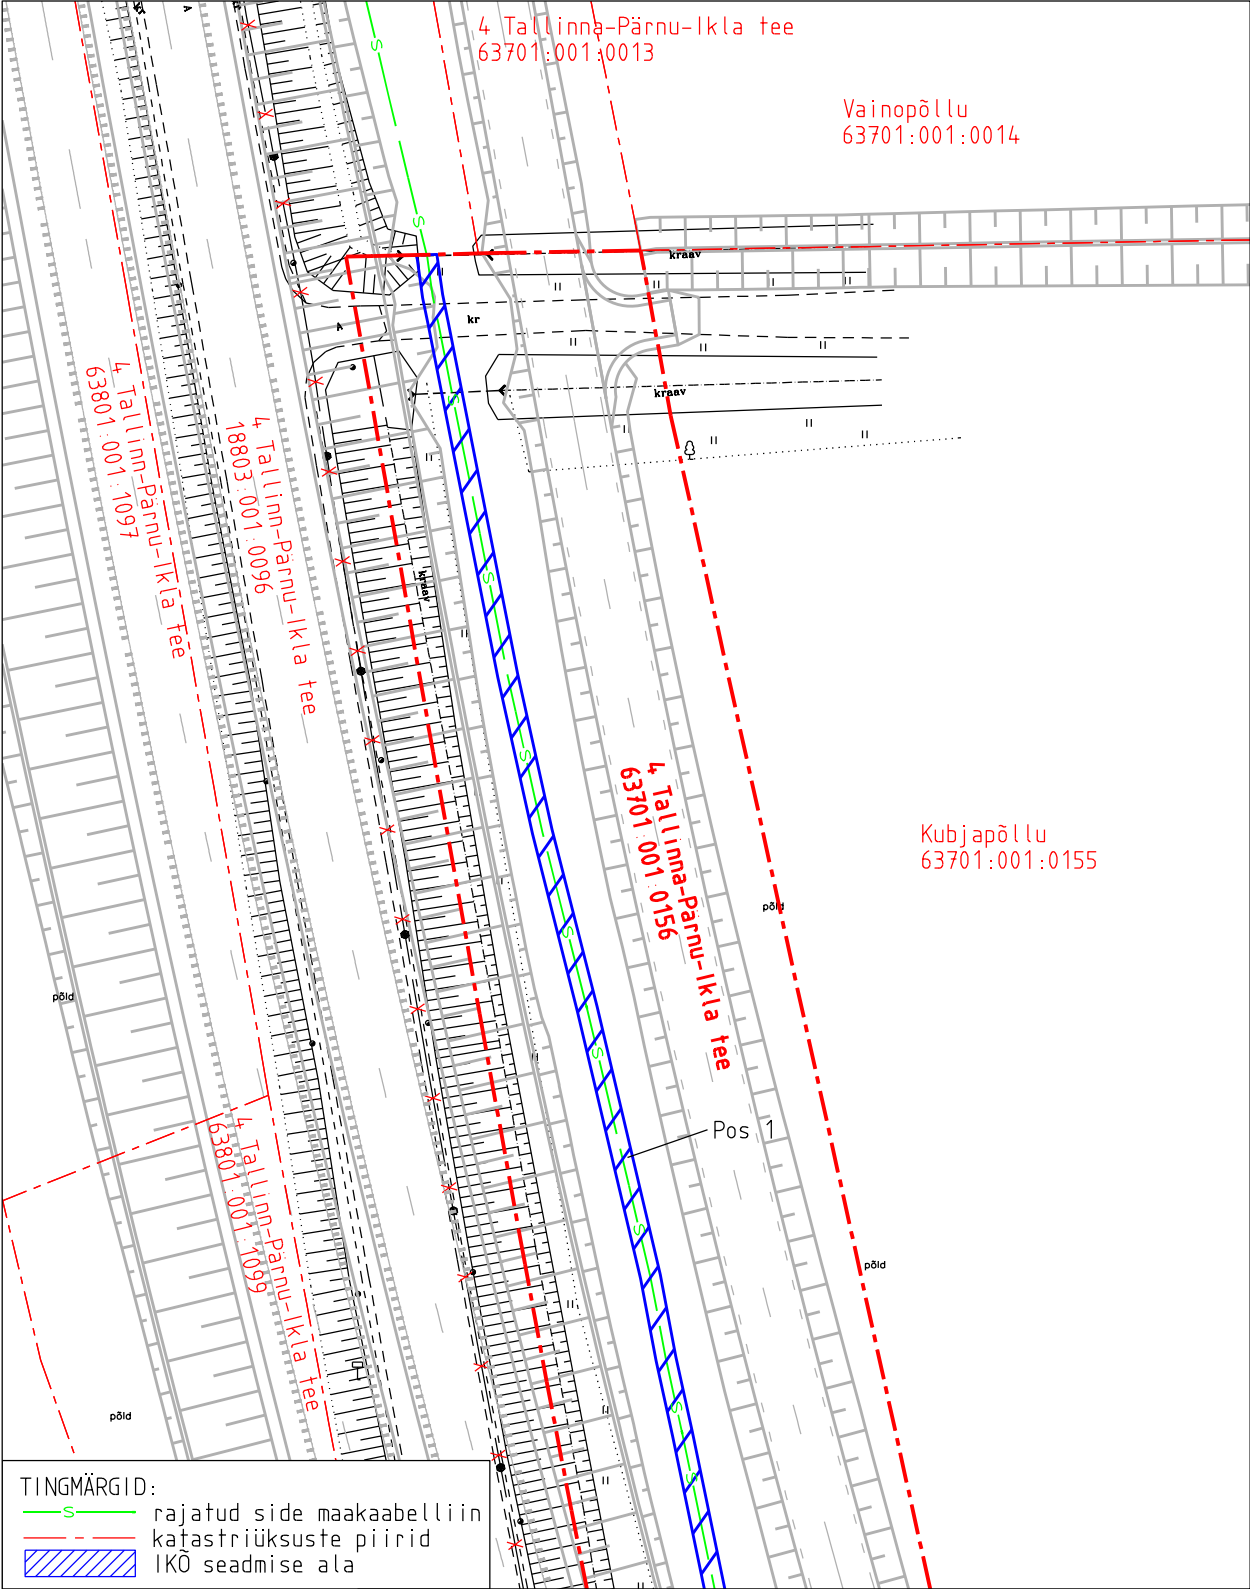

Projekti nimetus				Töö nr	
Põhimaantee nr 4 Tallinn-Pärnu-Ikla km 98,4-108,5 Libatse-Are lõigu side teostusjoonis				2026TG068	
Projekti koostaja		Plaani koostaja	Mõõtkava	Leht	Kuupäev
Tippgeo OÜ		A.Jankovskaja	1:750	1-1	25.08.2026

Isikliku kasutusõiguse seadmise plaan

IKÕ ala pos nr	Registriosa nr, KV kood	Katastriüksuse tunnus, nimi ja sihtotstarve	Ala pindala (m2)
1	27332950, KV119396	63701:001:0156; 4 Tallinna-Pärnu-Ikla tee transpordimaa	902

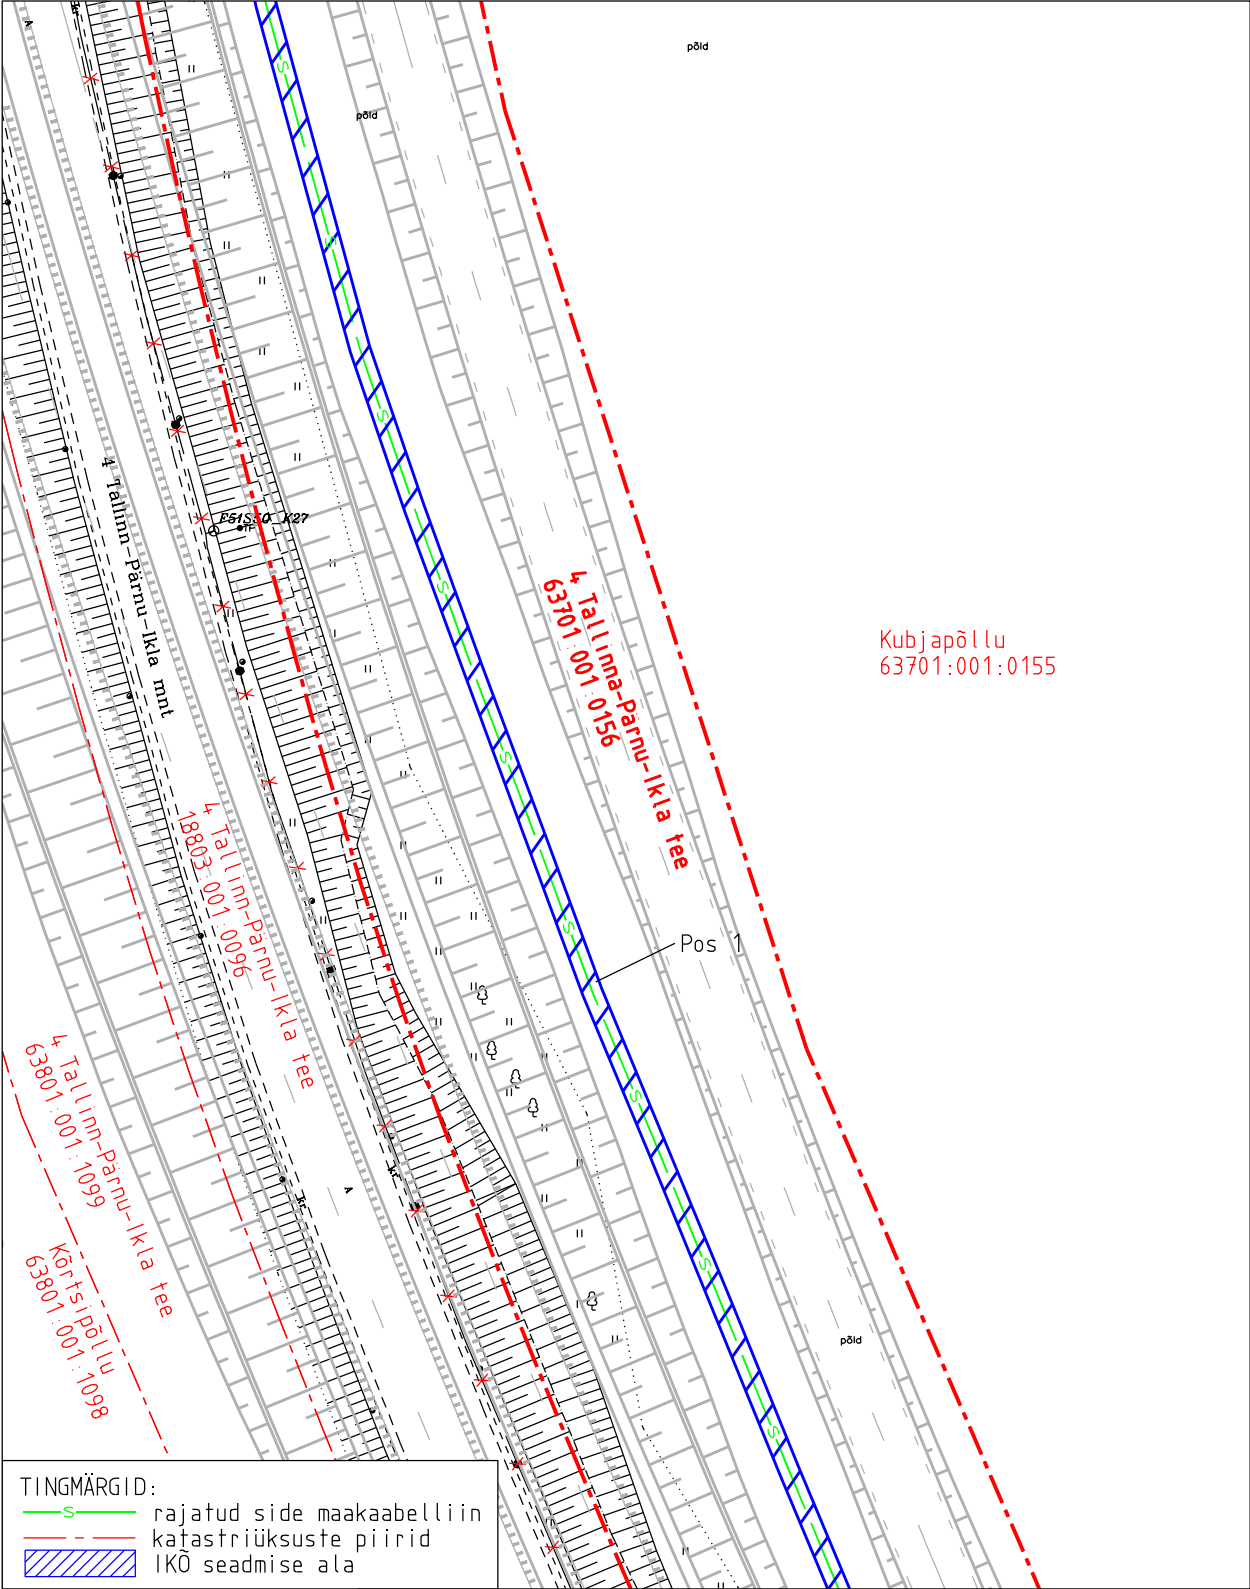


Kubjapõllu
63701:001:0155

TINGMÄRGID:
—S— rajatud side maakaabelliin
- - - - - katastriüksuste piirid
IKO seadmise ala

Projekti nimetus Põhimaantee nr 4 Tallinn-Pärnu-Ikla km 98,4-108,5 Libatse-Are lõigu side teostusjoonis				Töö nr 2026TG068
Projekti koostaja Tippgeo OÜ	Plaani koostaja A.Jankovskaja	Mõõtkava 1:750	Leht 1-2	Kuupäev 25.08.2026

Isikliku kasutusõiguse seadmise plaan

IKÕ ala pos nr	Registriosa nr, KV kood	Katastriüksuse tunnus, nimi ja sihtotstarve	Ala pindala (m2)
1	27332950, KV119396	63701:001:0156; 4 Tallinna-Pärnu-Ikla tee transpordimaa	902

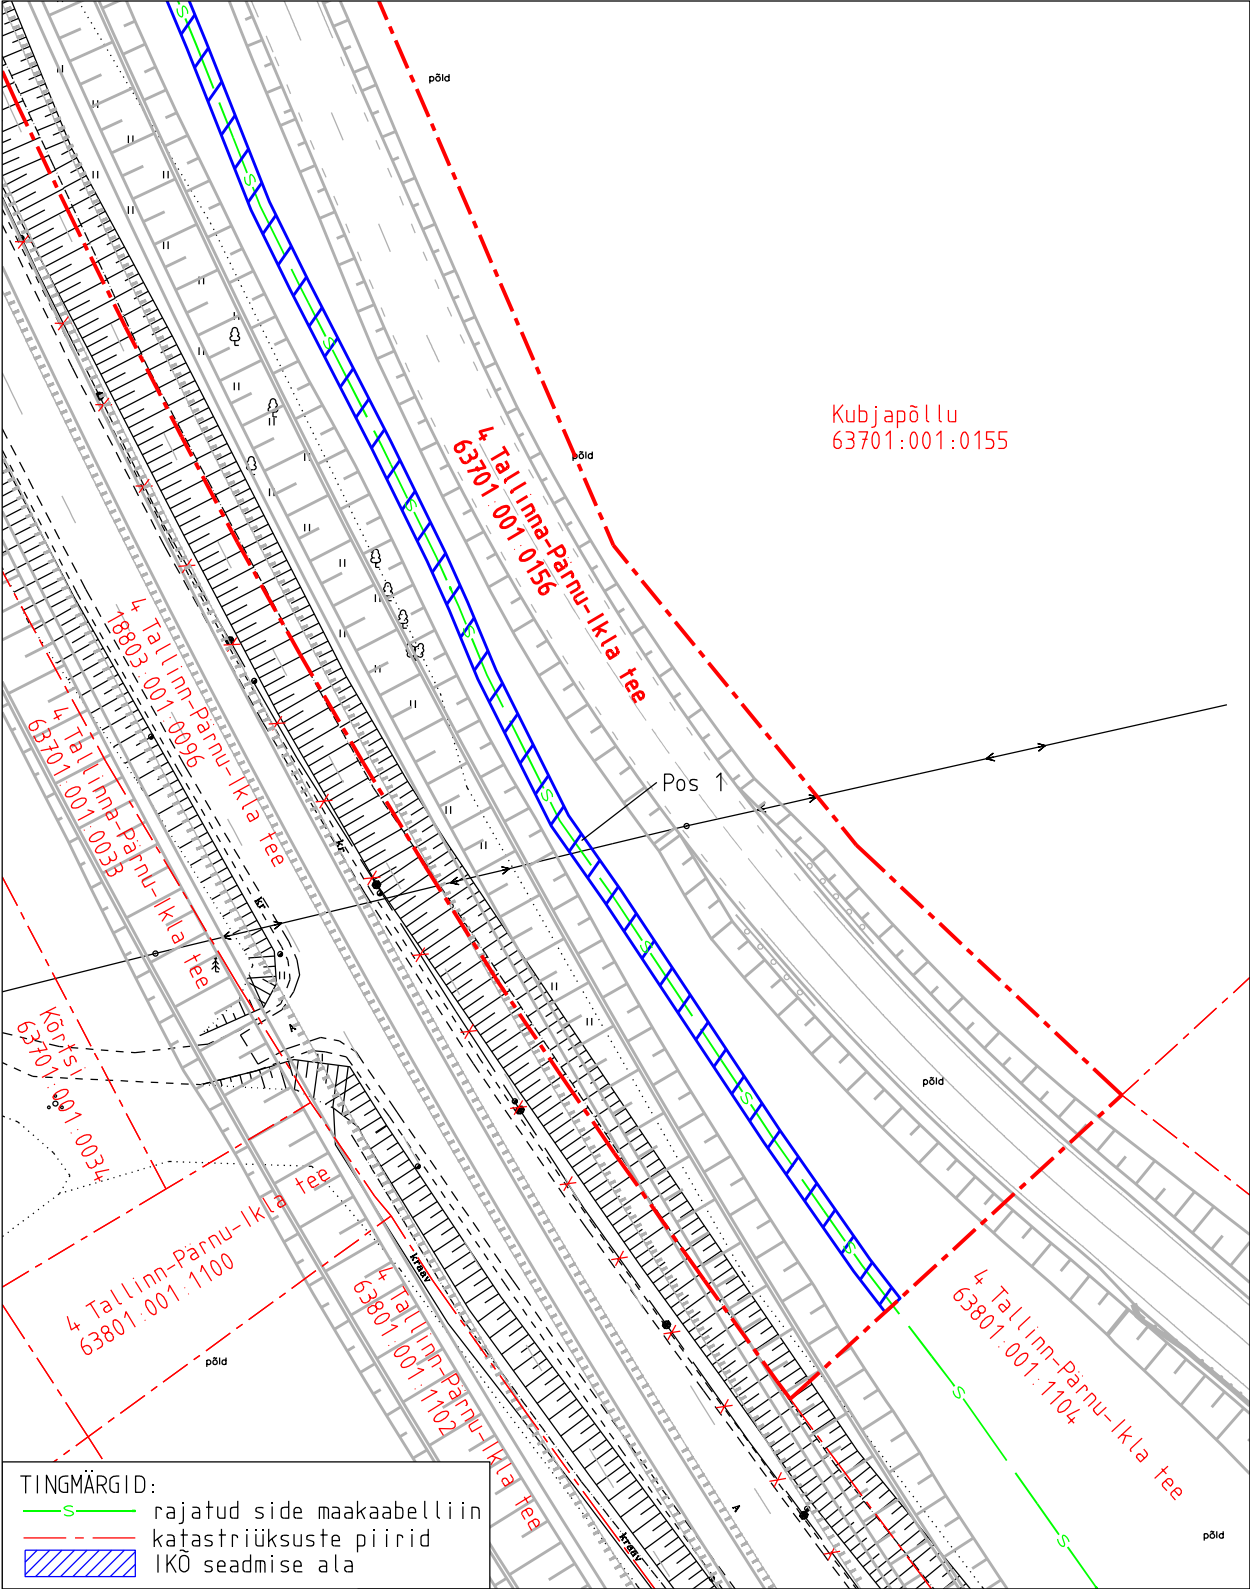

Projekti nimetus				Töö nr	
Põhimaantee nr 4 Tallinn-Pärnu-Ikla km 98,4-108,5 Libatse-Are lõigu side teostusjoonis				2026TG068	
Projekti koostaja	Plaani koostaja	Mõõtkava	Leht	Kuupäev	
Tippgeo OÜ	A.Jankovskaja	1:750	1-3	25.08.2026	