
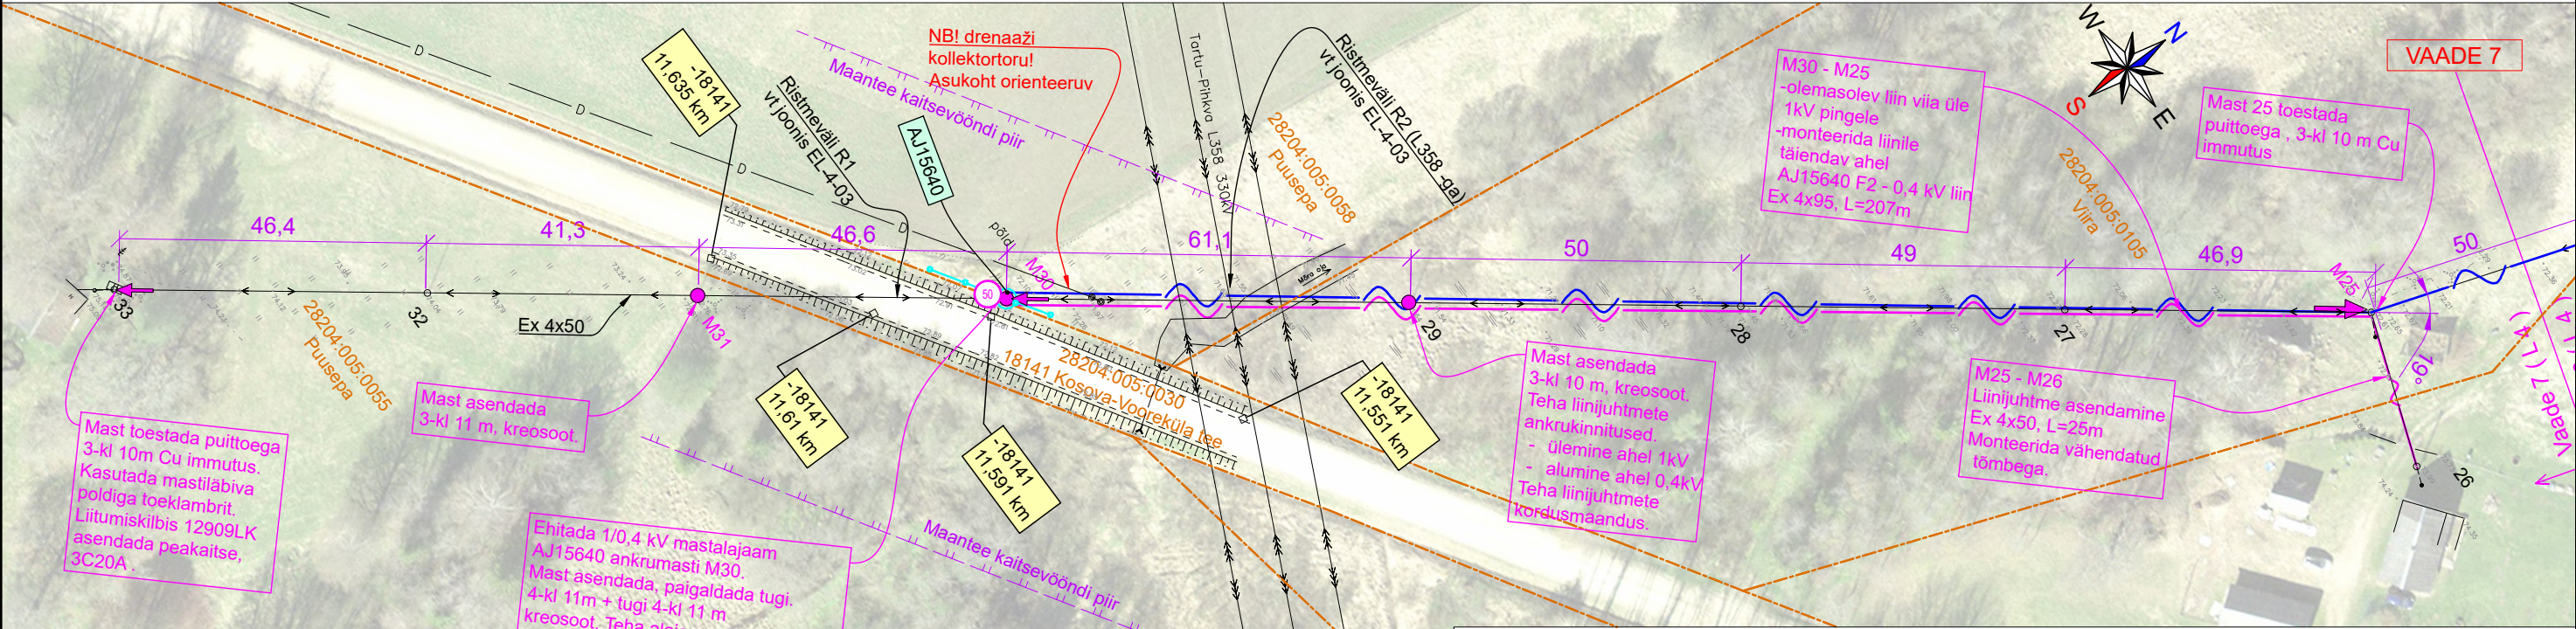


0,4 kV õhuliini ristmäväli R1
18141 Kosova-Vooreküla tee 11,61 km-l

0,4 kV õhuliini ristmäväli R2 Elingi 330 kV õhuliiniga L358
mastide vahemikus 79 - 80

vertikaalne mastaap - M 1:200
horisontaalne mastaap - M 1:1000

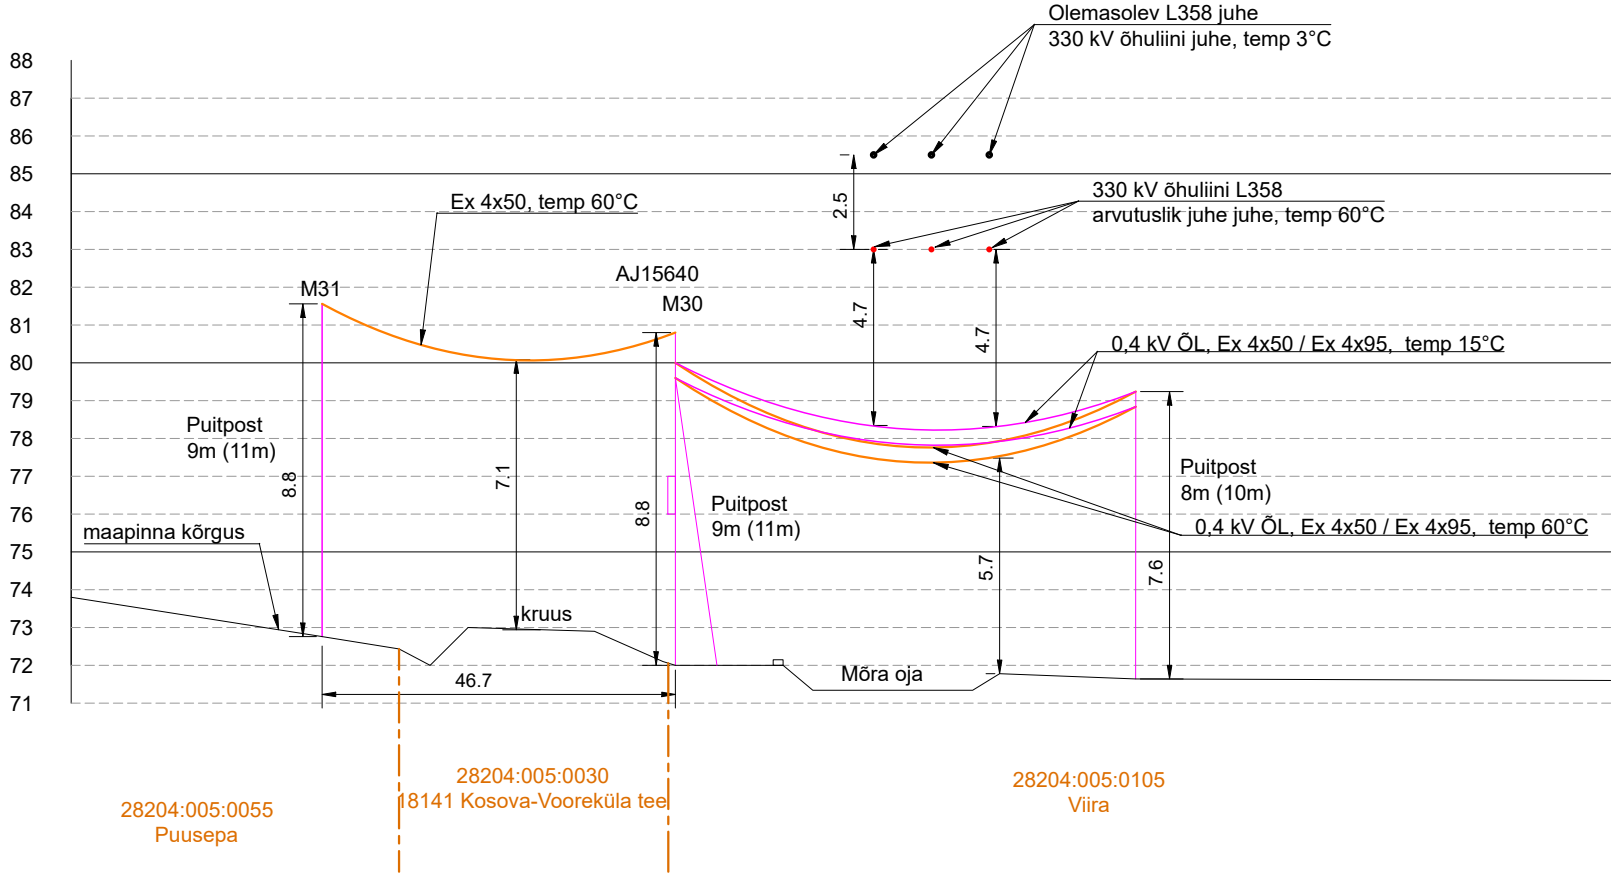

Geoalus, töö nr GEO_IP6945, koostatud LEONHARD WEISS OÜ poolt märtsis 2024.a.

Projekt				Laane RDTJ AJ fiider F1 nõuetekohasuse tagamine.				Tellija	
				Kõrkküla, Kambja vald, Tartu maakond / Logina küla, Põlva vald, Põlva maakond.				Elektrilevi OÜ	
Joonis				Ristmäväli R1 - 18141 Kosova-Vooreküla tee 11,61 km-l				Töö nr	
				R2 - L358-ga mastide vahemikus 79 - 80				Joonise nr	
Projekteeris				A. Mee	23.04.2024	511 9005	Möötkava	M 1:1000 / 1:200	
Kontrollis				H. Vissel	23.04.2024	5196 7694	Staadium	Tööprojekt	
Projektijuht				-		-	Keel	Leht	Lehti
							EST	1	1