


ISIKLIKU KASUTUSÕIGUSEGA KOORMATAVA ALA PLAAN

Lääne-Viru maakond, Tapa vald, Tapa linn,
5 Pärnu-Rakvere-Sõmeru tee (79101:017:0043)

M 1:500

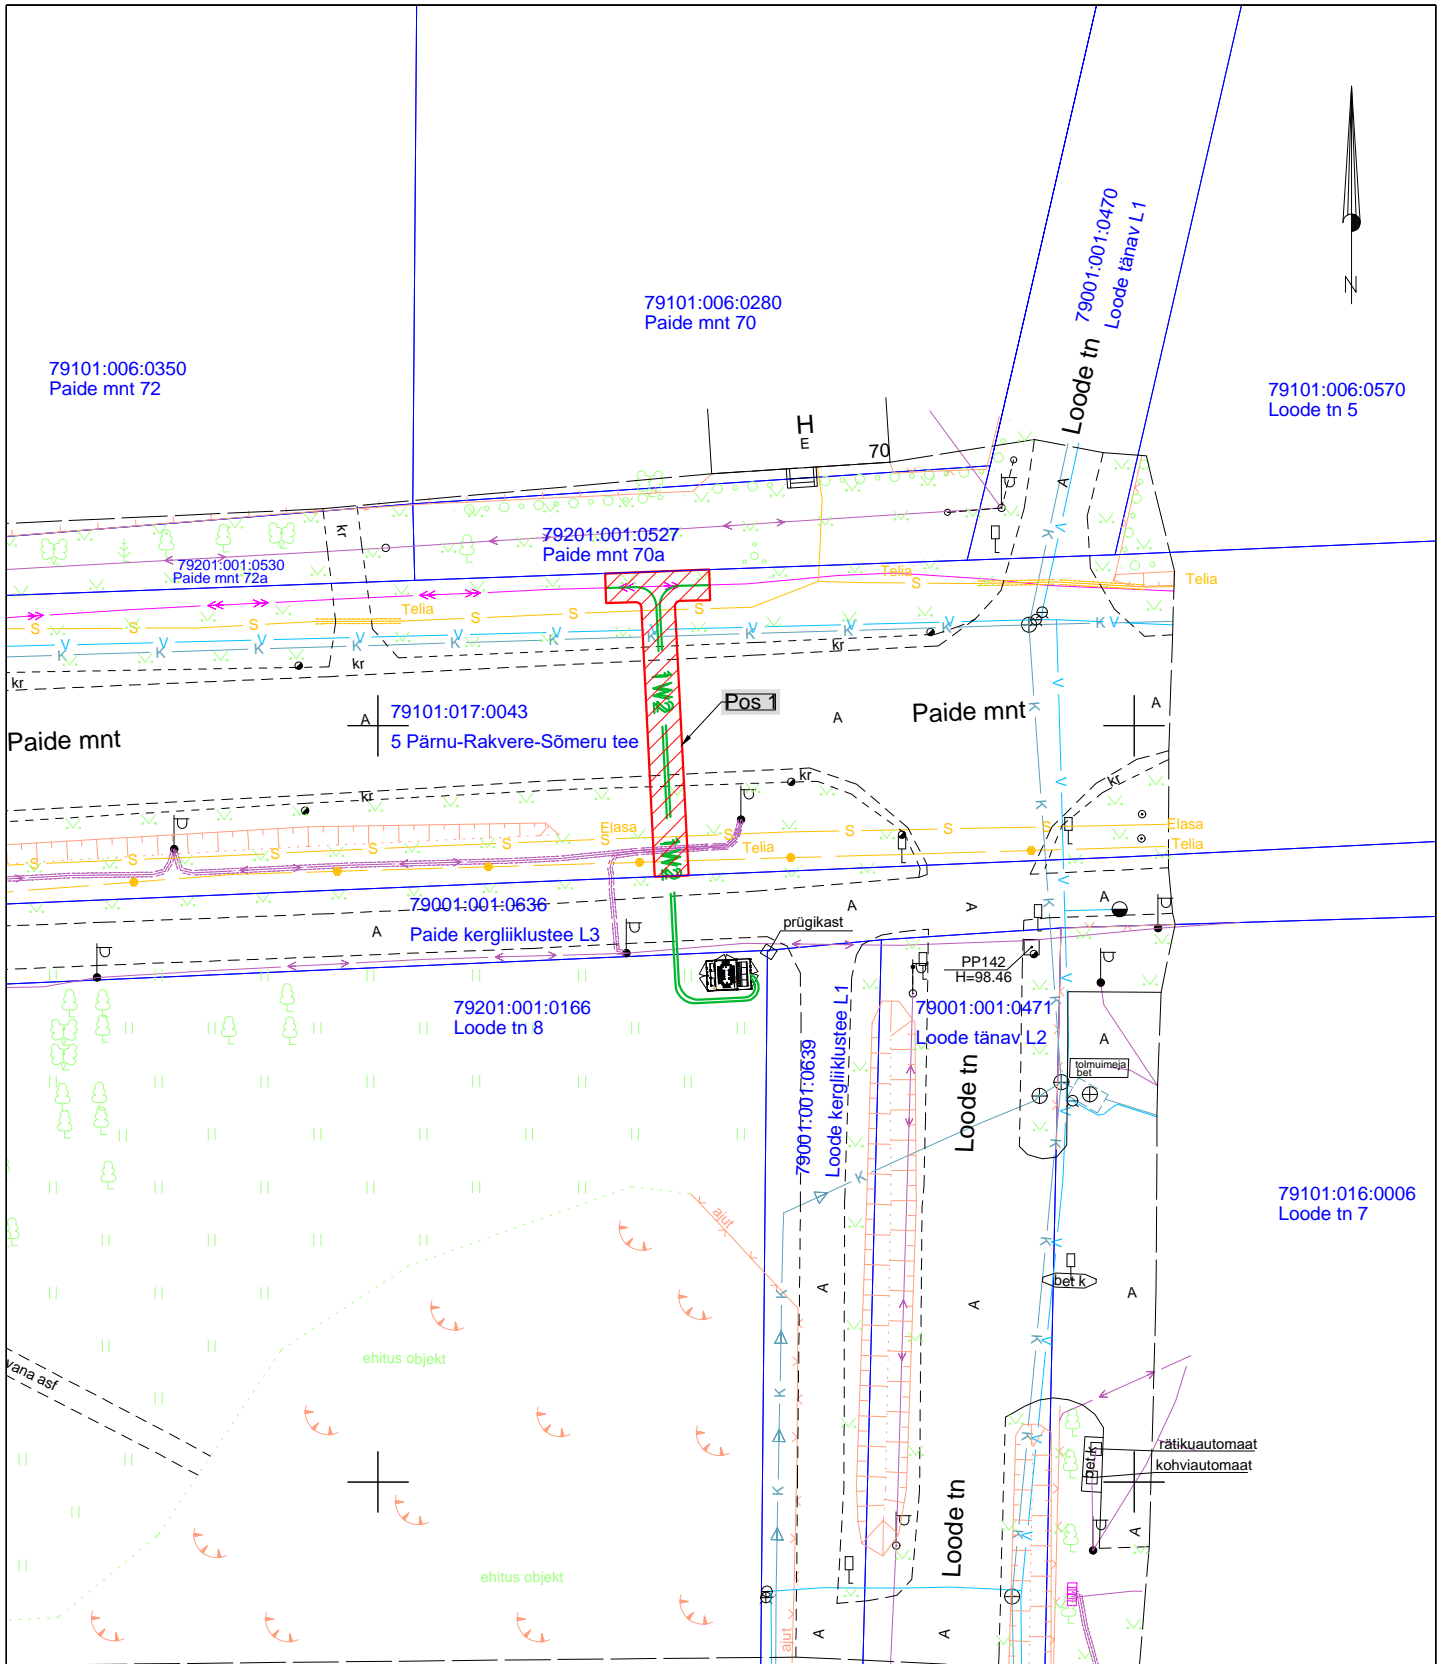

Irj nr.	IKÕ ala Pos nr. (plaanil)	Kinnistu registriosa number	Katastriüksuse tunnus, nimi ja sihtotstarve	Ala pindala ruutmeetrites m ²
1.	Pos 1	7442850	79101:017:0043; 5 Pärnu-Rakvere-Sõmeru tee; transpordimaa	54

Tingmärgid:
— 1W2 — Projekteeritud 10 kV maakaabel
— Katastriüksuse piir
— Isikliku kasutusõiguse ala