


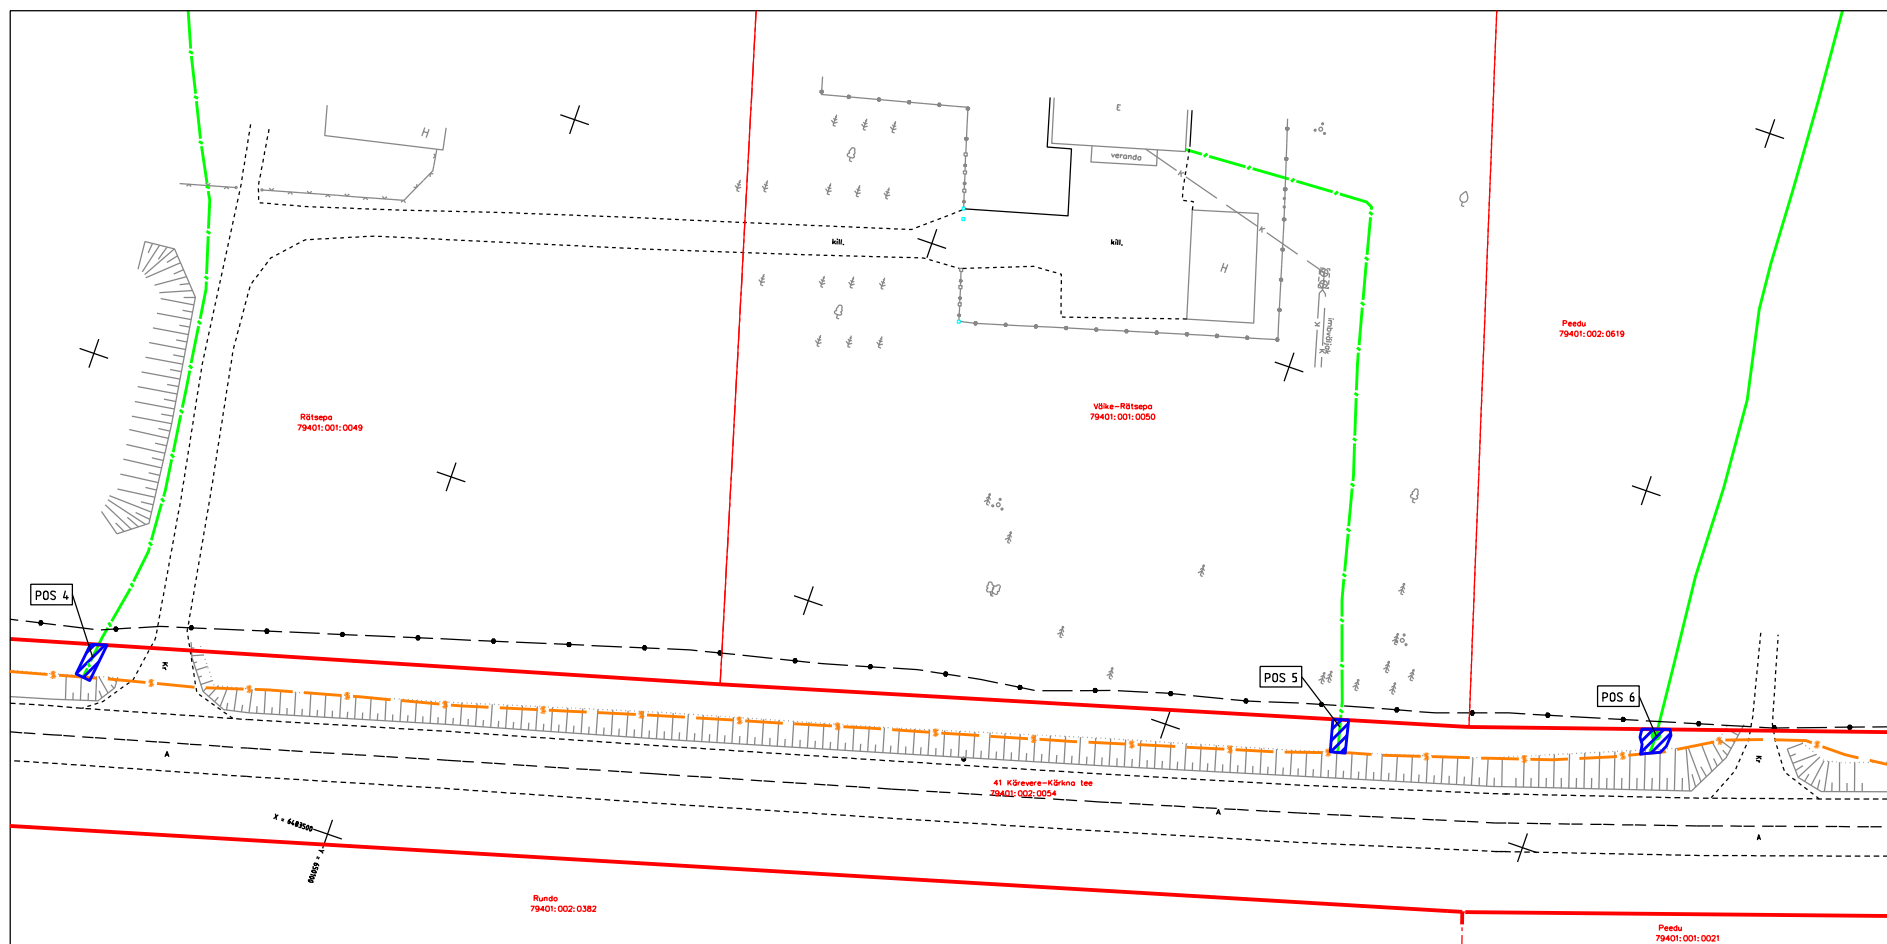

IKÕ ala Pos. nr.	Kinnistu registriosa nr	Katastriüksuse nimi, tunnus	IKÕ ala pindala m ²	PARI ID
Pos 4	3265550	41 Kärevere-Kärkna tee 79401:002:0054	10	801300
Pos 5			9	801302
Pos 6			11	801301

A4 M 1:1000

TINGMÄRGID

- IKÕ seadmise ala
- Lepingu objektiks oleva kinnistu piir
- Kinnistute piirid
- Projekteeritud sidekapalisatsioon (mikrorustik) (MTÜ Õvi Külaelu)
- Olemasolev sidetrass (Valguskaabel MTÜ)
- Projekteeritud sidekaev (MTÜ Õvi Külaelu)

Projekti nr FP-1151_1 "Õvi sidevõrk muudatus"
Tartu maakond, Tartu vald, Õvi küla
Projekti koostaja: Fiberup OÜ, Lea Toomet