


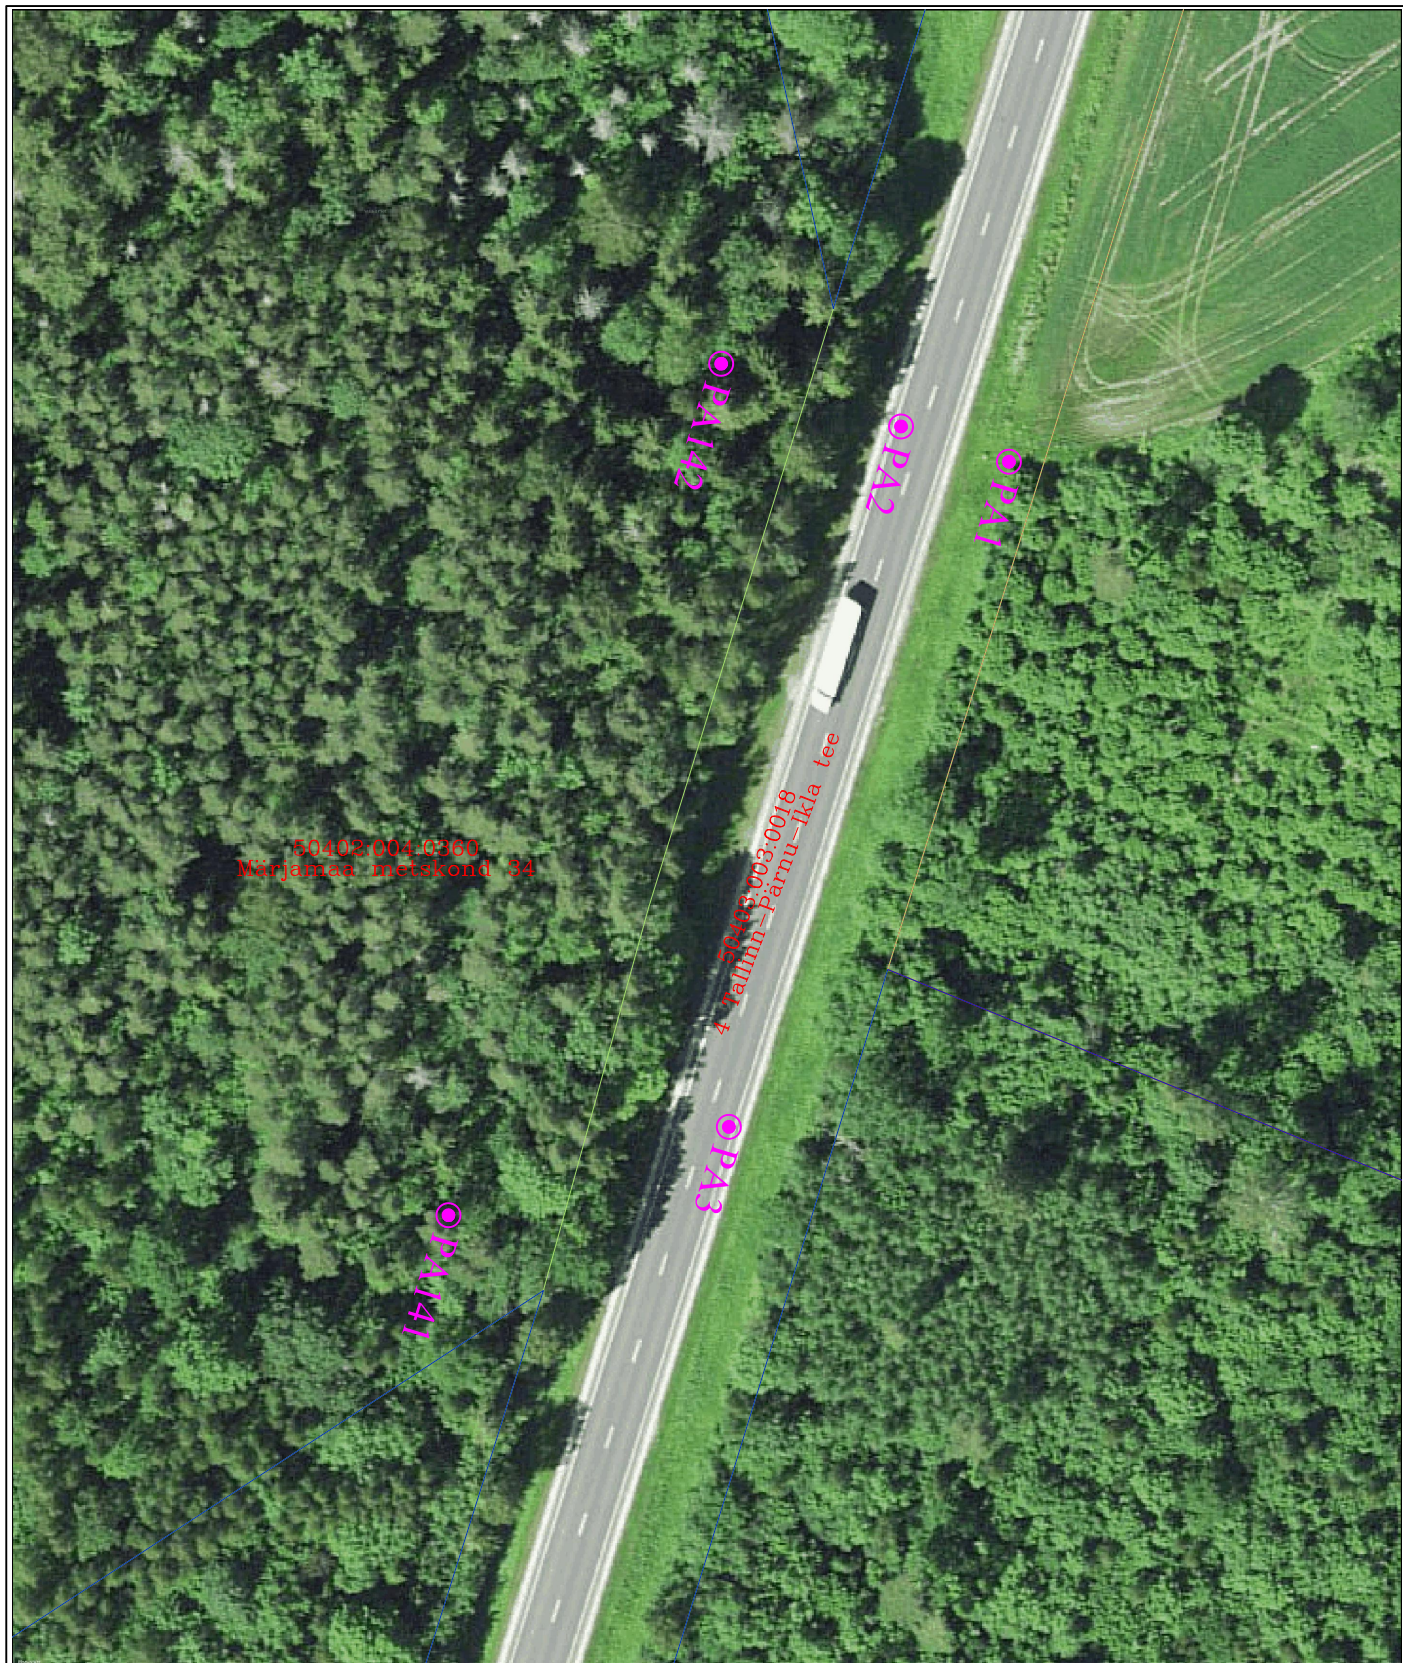

LEGEND:

● PAx

Puurauk nr x

● KPx

Käsiuurauk nr x

 Reaalprojekt OU Vabaduse pst 174b 10917 Tallinn Estonia tel +372 608 11 00 www.reaalprojekt.ee reaalprojekt@reaalprojekt.ee			Töö nimetus Mnt nr 4 km 70,2 - 78,8, Haimre - Konuvere lõik Geotehniline pinnaseuuring	
Tellija Transpordiamet			Asukoht Märjamaa vald, Rapla maakond	Töö nr GL24036
Vastutav täitja:	M. GAŠKOV	juuni 2024		Möötkava M 1:1000
Osakonna juht:	P. ILVES	juuni 2024		Joonise nr 1
-	-	-		
-	-	-		
			Joonise nimetus Uuringupunktide asukoha plaan	