Ristumine teega
21157 Valjala-Laimjala tee, 0,62-0,72 km
M 1:100

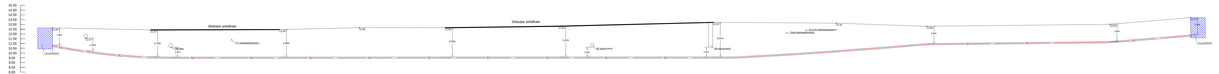

Ristmevälí 1

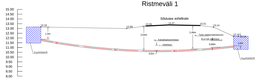

Ristmevälí 2

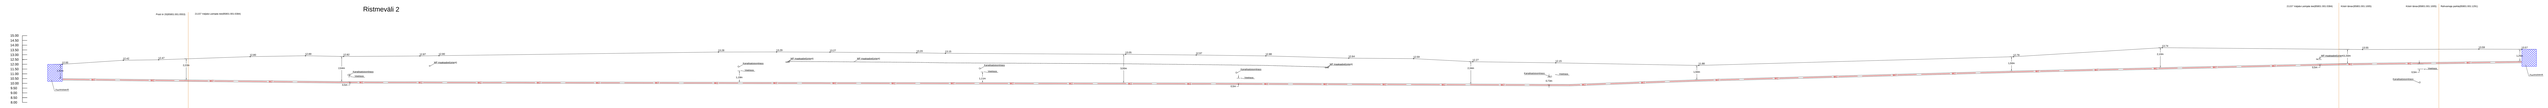

Olemasolevad rekonstrueeritud kattekihtidega, kuid ehitusaegsed tõkestusmeetmed tehnovõrkude valdajate esindajaga

	Valjala-Laimjala-Kaarma, Valjala-Jõesuu-Kaarma-Aste maantee					Kaitseteenus OÜ	
LUSTAMAA MEES	Projekt	Ristumine teega				Joonis	
Kaitseteenus OÜ	Joonestaja	Kristo Kõiva					
Tel. 5	Kontrollija	Kristo Kõiva					
Kaitseteenus OÜ	Vastutav	Kristo Kõiva					