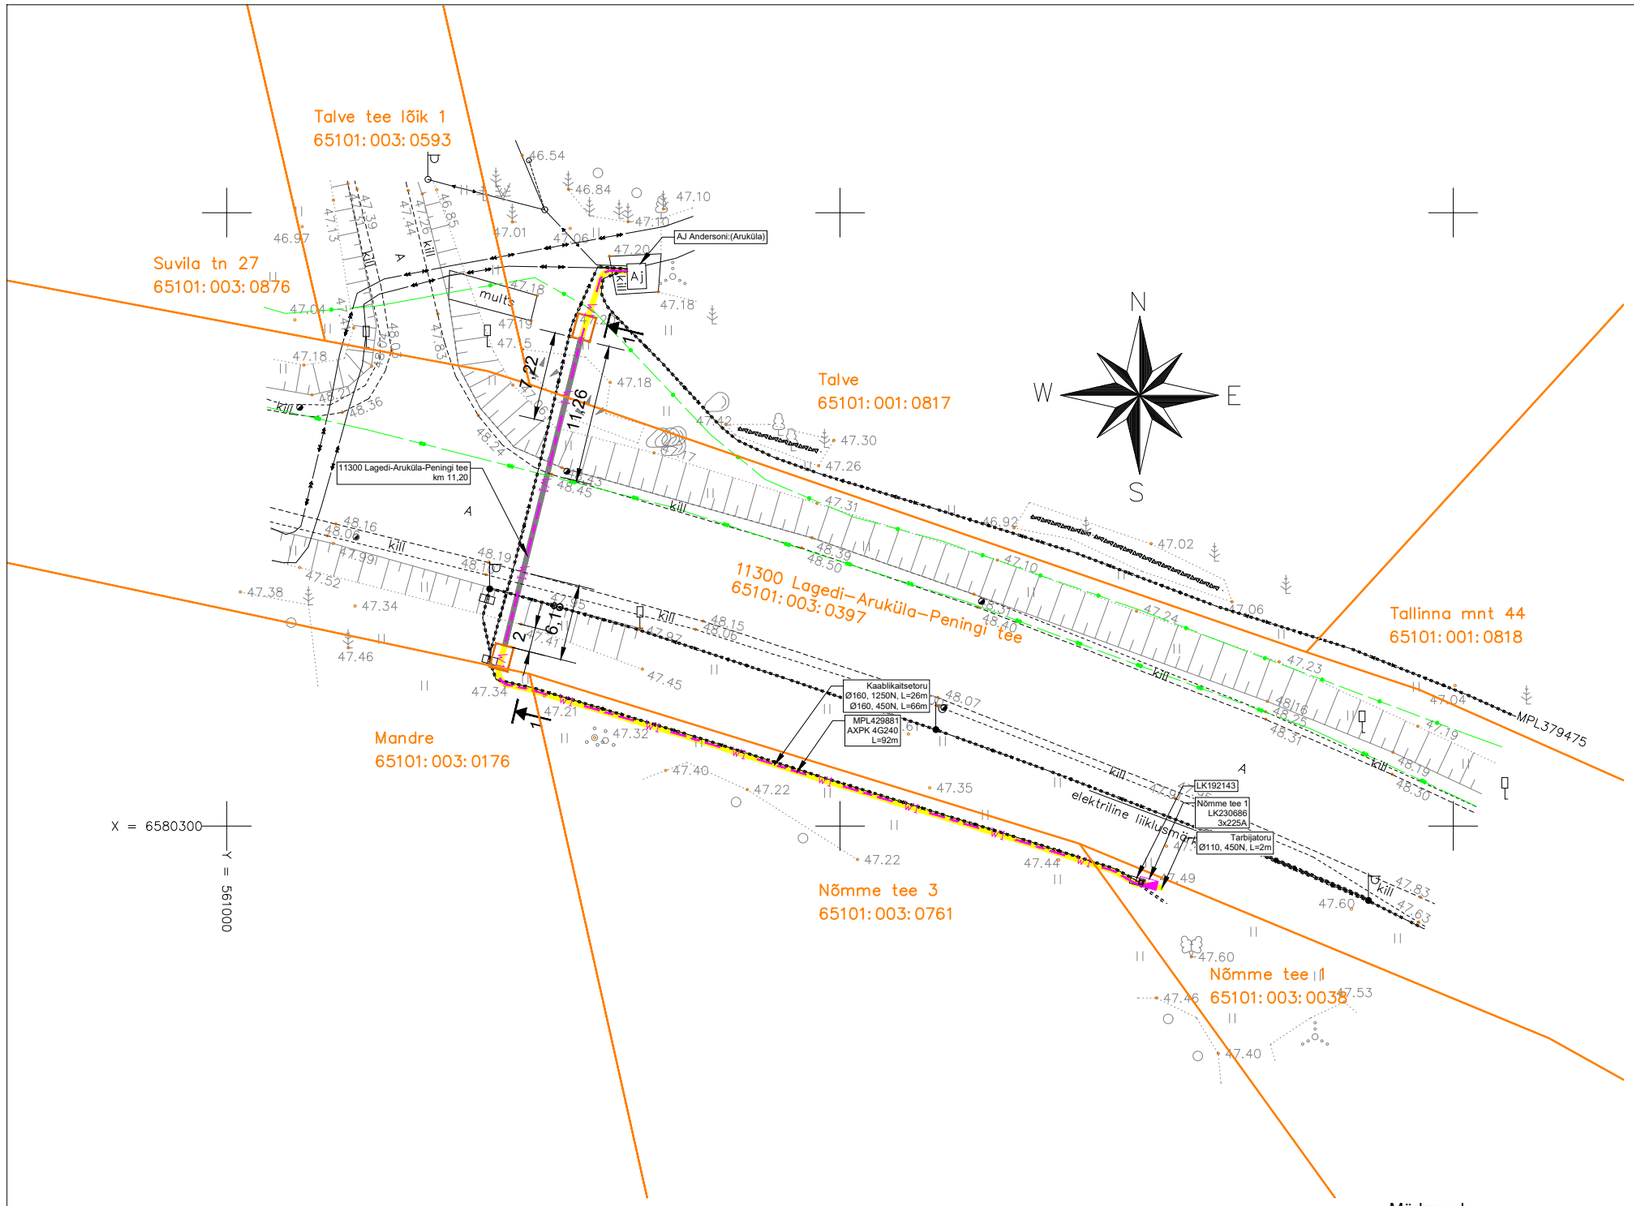

Tingmärgid

- Projekteeritud MP maakaabel
- Projekteeritud kaablikaitsetoru (1250N)
- Projekteeritud kaablikaitsetoru (450N)
- Projekteeritud liitumiskilp
- Projekteeritud kilbi tegelik suurus
- Olemasolev KP maakaabel
- Olemasolev MP maakaabel
- Olemasolev sidetrass
- Olemasolev sidevalguskaabli trass
- Kinnistu piir

Haljasala ristlõige

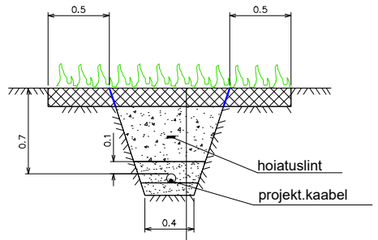

MURU	
KASVUPINNAS	15 cm
TAGASITÄIDE (Kt=0.92)	
LIIV (Kt=0.96, Kf≥0.5 m/ööp)	
LIIV Kf≥0.5 m/ööp	10 cm
OLEMASOLEV PINNAS Kt=0.92	

Märkused:

1. Projekt on koostatud Elektrilevi OÜ lähteülesannete nr.470498 põhjal.
2. Projekteeritud liitumiskilp LK230686 võtta olemasoleva alajaama AJ Andersoni toitele projekteeritud maakaabliga MPL 429881 AXPK 4G240.
3. Maakaabel paigaldada pinnasesse kaablikaitsetorus min 0,7m sügavusele, riigitee maal min 1,0m sügavusele, ristumisel teega min 1,5m sügavusele.
4. Riigitee maa tuleb pärast tehnovõrgu paigaldamist korrastada ja taastada haljastus kasvumulla ja murukülviga vastavalt „Teetööde tehnilise kirjelduse“ viimase redaktsiooni peatükis - „Maastikukujundustööd“ toodud kvaliteedinõuetele“.
5. Riigitee maal on kõrvalekalded kooskõlastatud projektist keelatud.
6. Kilp paigaldada vastavalt tootja juhistele.
7. Tööde käigus rikutud katted taastada endisele tasemele.
8. Topo-geodeetiline alusplaan tehnovõrkudega Geoalus OÜ töö nr. 24-G313, 07.2024
9. Koordinaadid L-EST 97 süsteemis, kõrgused EH-2000 amsterdami süsteemis.

Töö nimetus: Nõmme tee 1 kinnistu elektriliitumine	Objekti aadress: Aruküla alevik, Raasiku vald, Harju maakond
Tellija: Elektrilevi OÜ	Joonise nimetus: ASENDIPLAAN

Kontrollis	A.Vilu	06.05.25	
Koostas	A.Vilu	06.05.25	

pluvo
MTR nr. TEL003705
OÜ PLUVO EESTI
Värvi tn 4, 10621
Tallinn, Eesti
Tel. : (+372) 660 7008
Faks : (+372) 660 7008
e-mail : info@pluvo.ee
www.pluvo.ee

Töö nr:	Staadium:	Versioon:	Joon. nr:	Mõõtkava:	Faili nimi:	Leht:
LC1567	TP	01	EL-4-01	1:500	LC1567_TP_EL-4-01_asendiplaan.dwg	1/1