
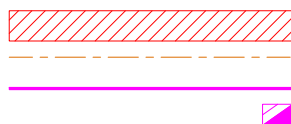


# Isikliku kasutusõiguse ala plaan

| IKÕ ala<br>Pos nr (plaanil) | Kinnistu<br>registriosa nr | Katastriüksuse tunnus, nimi ja<br>sihtotstarve         | IKÕ ala pindala<br>m <sup>2</sup> |
|-----------------------------|----------------------------|--------------------------------------------------------|-----------------------------------|
| Pos 1                       | 25688450                   | 50201:001:0513;<br>Uuesauna tee;<br>Transpordimaa 100% | 9                                 |

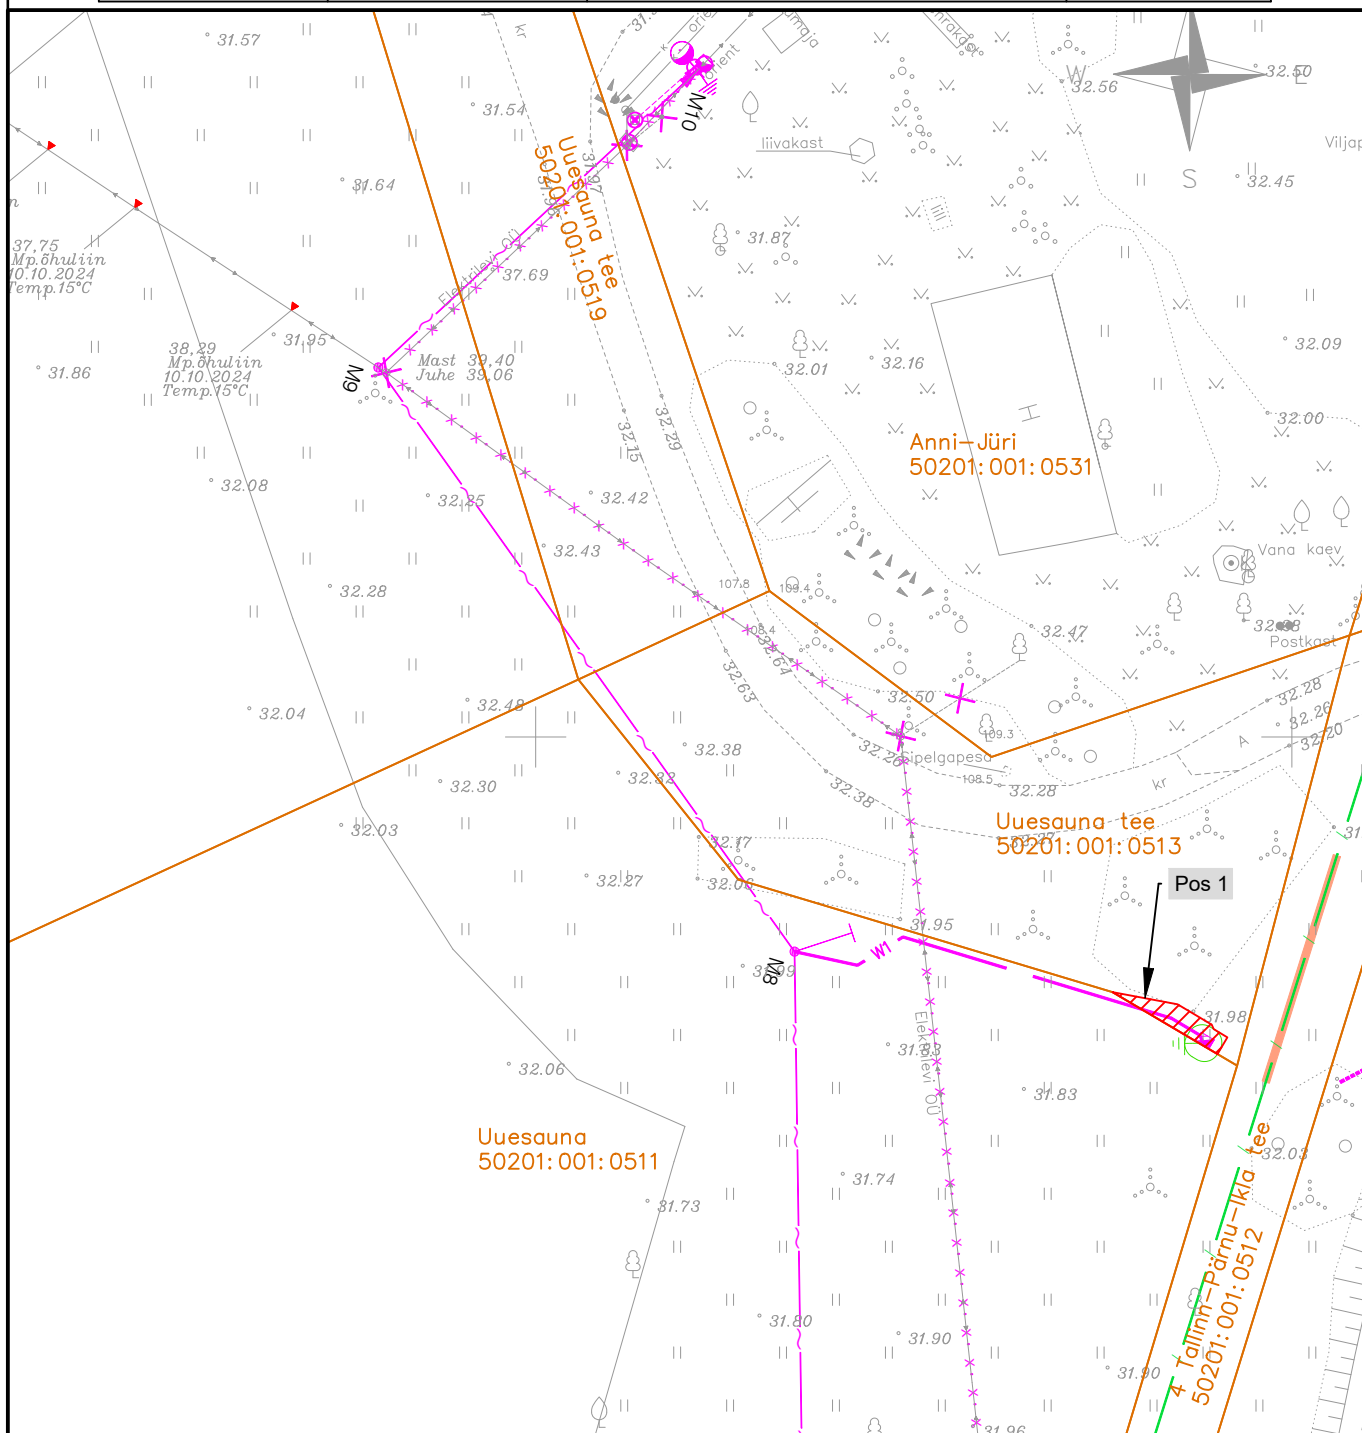

IKÕ seadmise ala  
Kinnistupiir  
Projekteeritav elektri maakaabelliin (0,4 kV)  
Proj. liitumiskilp

Projekti nimetus / asukoht

Tänavavalgustuse liitumine elektrivõrguga Uuesauna tee kinnistul, Aruküla, Märjamaa vald, Raplamaa

|                                                             |                  |                     |                      |                       |
|-------------------------------------------------------------|------------------|---------------------|----------------------|-----------------------|
| Koostaja/projekteerija<br>AS Connecto Eesti / Lembit Saamel | Töö nr<br>LC4954 | Mõõtkava<br>M 1:500 | Leht / formaat<br>A4 | Kuupäev<br>28.07.2026 |
|-------------------------------------------------------------|------------------|---------------------|----------------------|-----------------------|