



# Isikliku kasutusõiguse seadmise plaan

| IKÕ ala pos nr | Registriosaka nr, KV kood | Katastriüksuse tunnus, nimi ja sihtotstarve            | Ala pindala (m2) |
|----------------|---------------------------|--------------------------------------------------------|------------------|
| 1              | 25889250, KV116934        | 50201:001:0893; 4 Tallinn-Pärnu-Ikla tee transpordimaa | 453              |

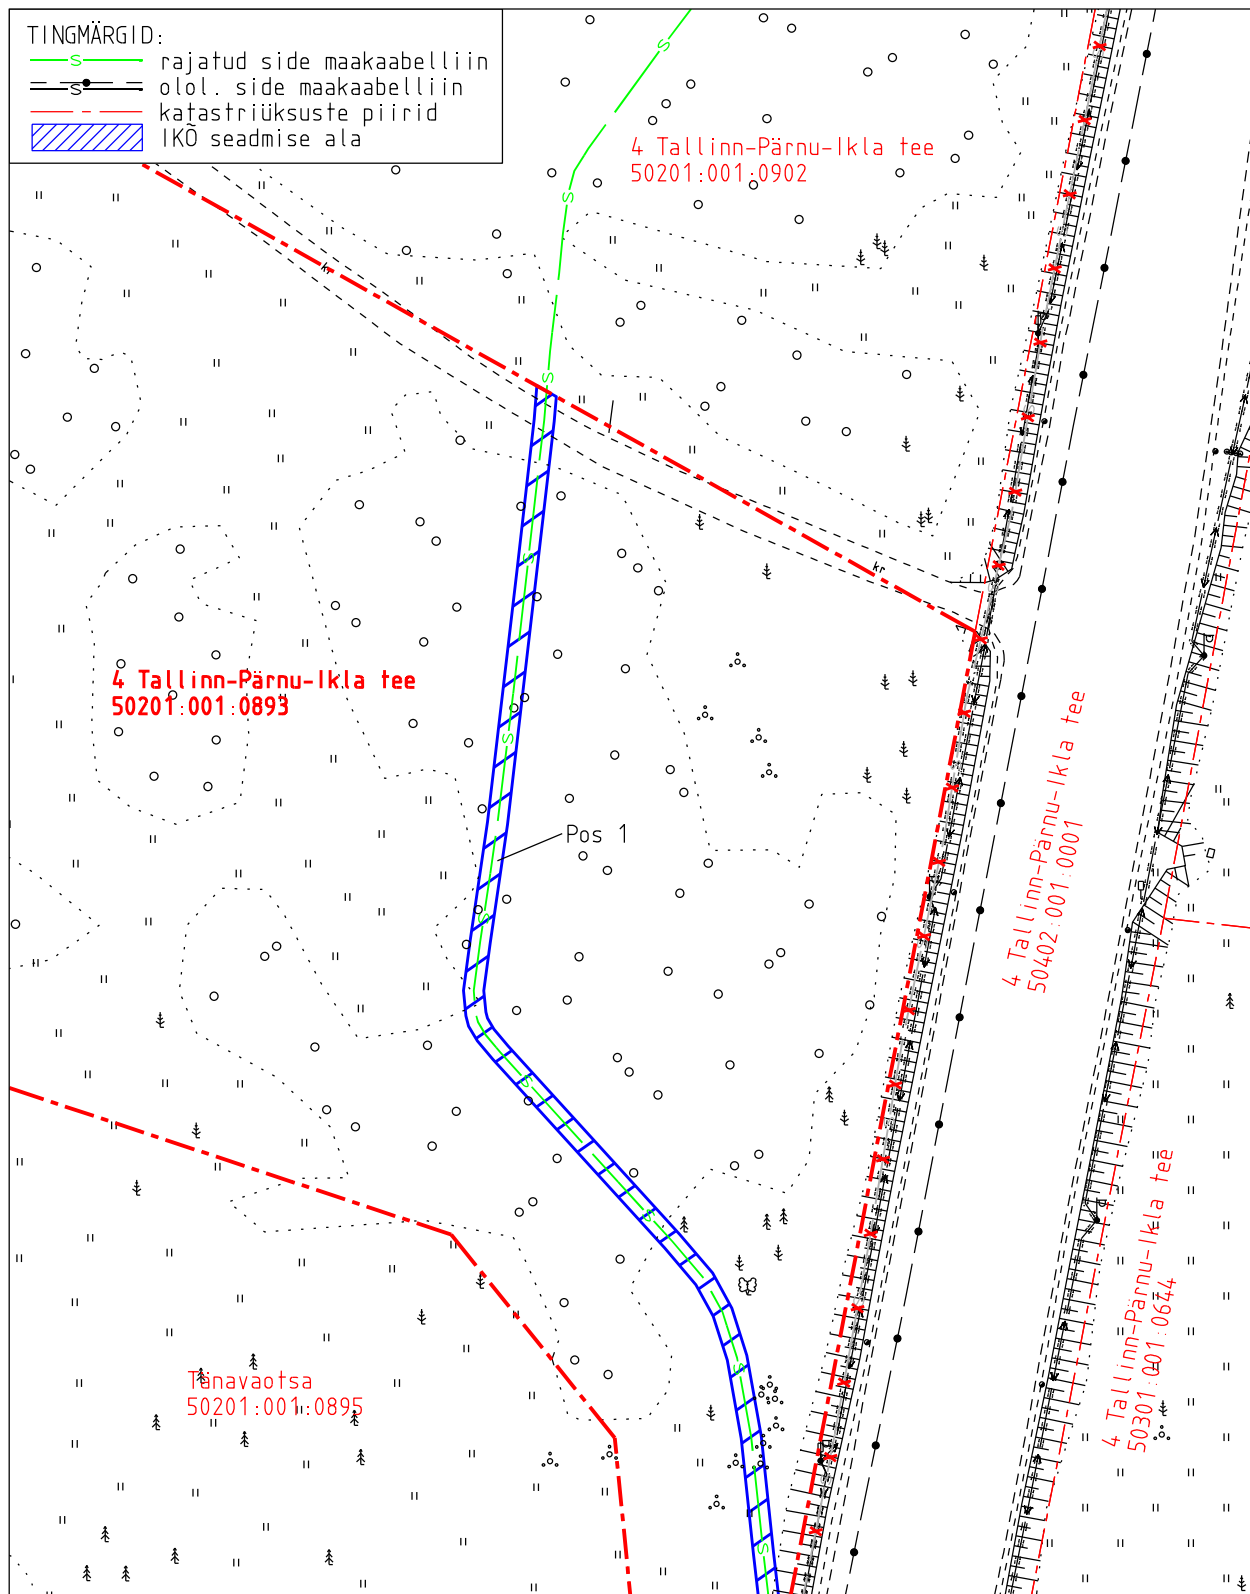

|                                                                  |                 |          |      |            |
|------------------------------------------------------------------|-----------------|----------|------|------------|
| Projekti nimetus                                                 |                 |          |      | Töö nr     |
| Riigitee 4 Tallinn-Pärnu-Ikla km 62,2-70,2 maantee ehitusprojekt |                 |          |      | MA17446    |
| Projekti koostaja                                                | Plaani koostaja | Mõõtkava | Leht | Kuupäev    |
| Selektor Projekt OÜ                                              | A.Jankovskaja   | 1:750    | 1-1  | 14.05.2026 |

| IKO ala<br>pos nr | Registriosa nr,<br>KV kood | Katastriüksuse tunnus,<br>nimi ja sihtotstarve            | Ala<br>pindala (m2) |
|-------------------|----------------------------|-----------------------------------------------------------|---------------------|
| 1                 | 25889250,<br>KV116934      | 50201:001:0893; 4 Tallinn-Pärnu-Ikla tee<br>transpordimaa | 453                 |

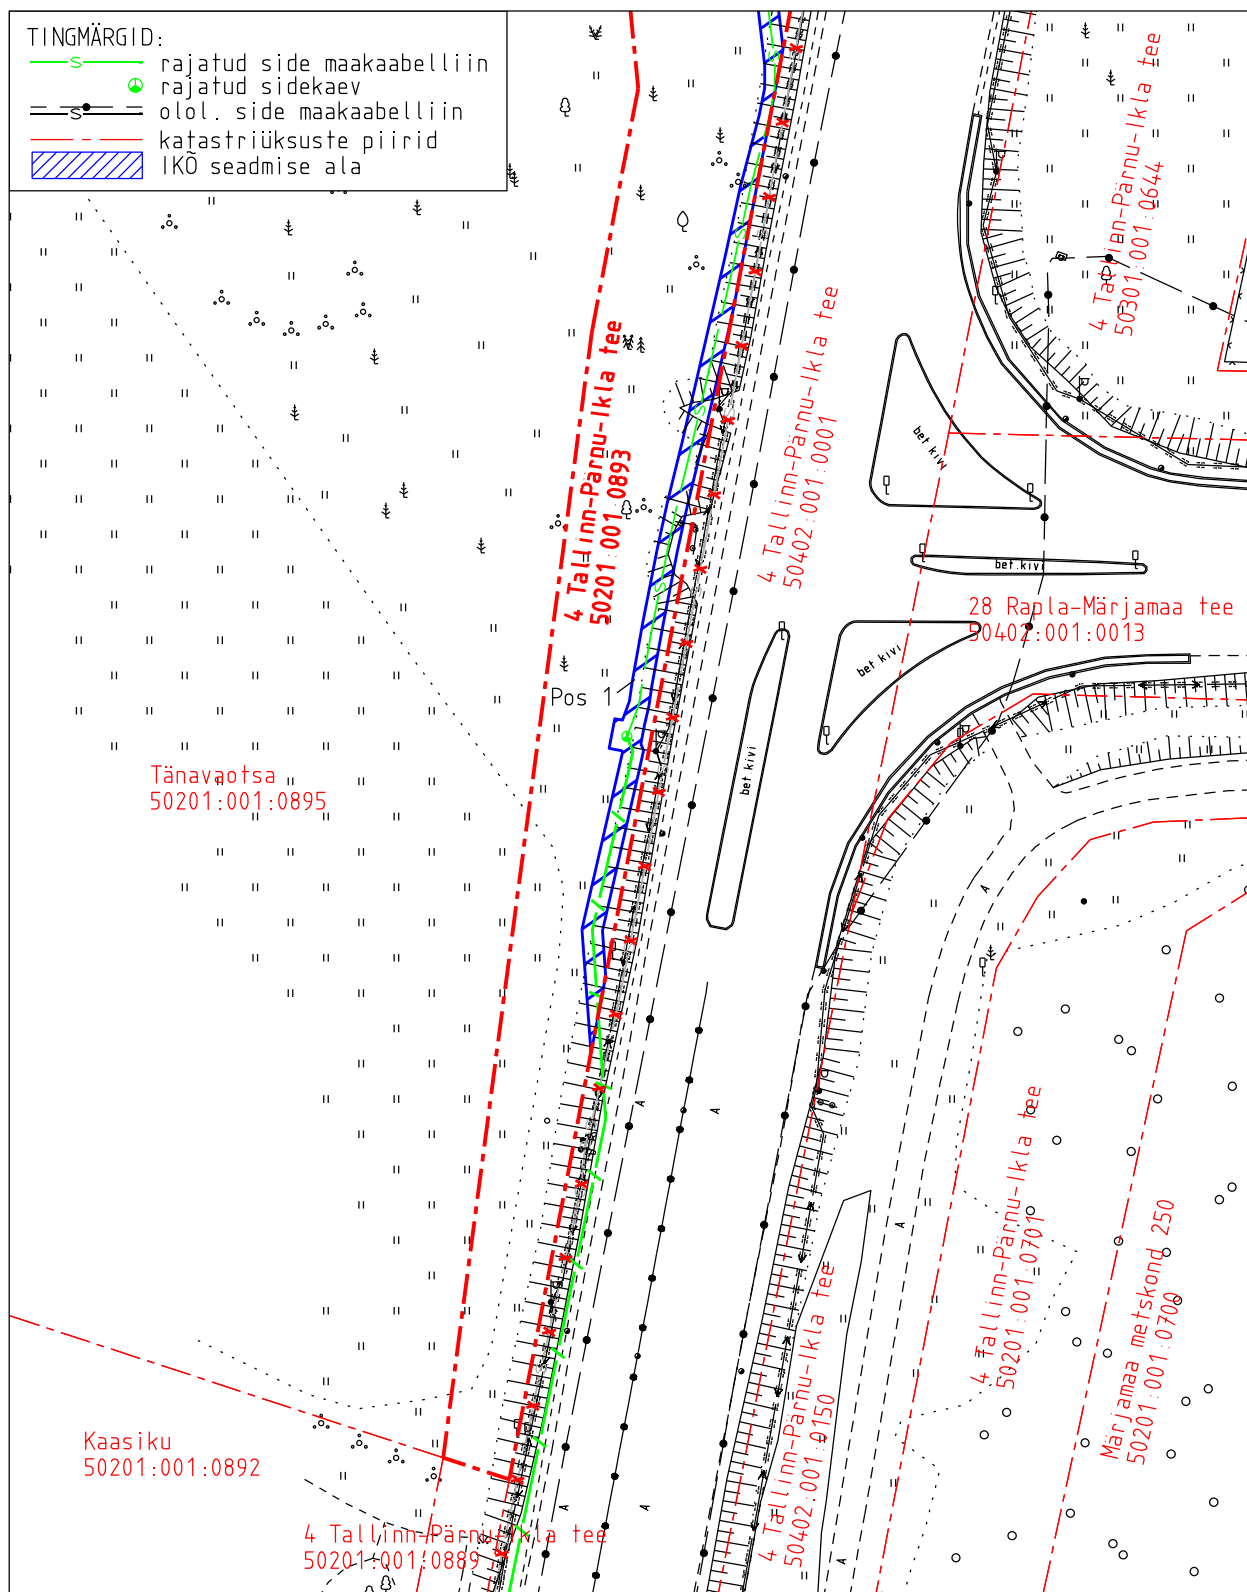

|                                                                  |                 |        |      |            |
|------------------------------------------------------------------|-----------------|--------|------|------------|
| Projekti nimetus                                                 |                 |        |      | Töö nr     |
| Riigitee 4 Tallinn-Pärnu-Ikla km 62,2-70,2 maantee ehitusprojekt |                 |        |      | MA17446    |
| Projekti koostaja                                                | Plaani koostaja | Mõõtka | Leht | Kuupäev    |
| Selektor Projekt OÜ                                              | A.Jankovskaja   | 1:750  | 1-2  | 14.05.2026 |