


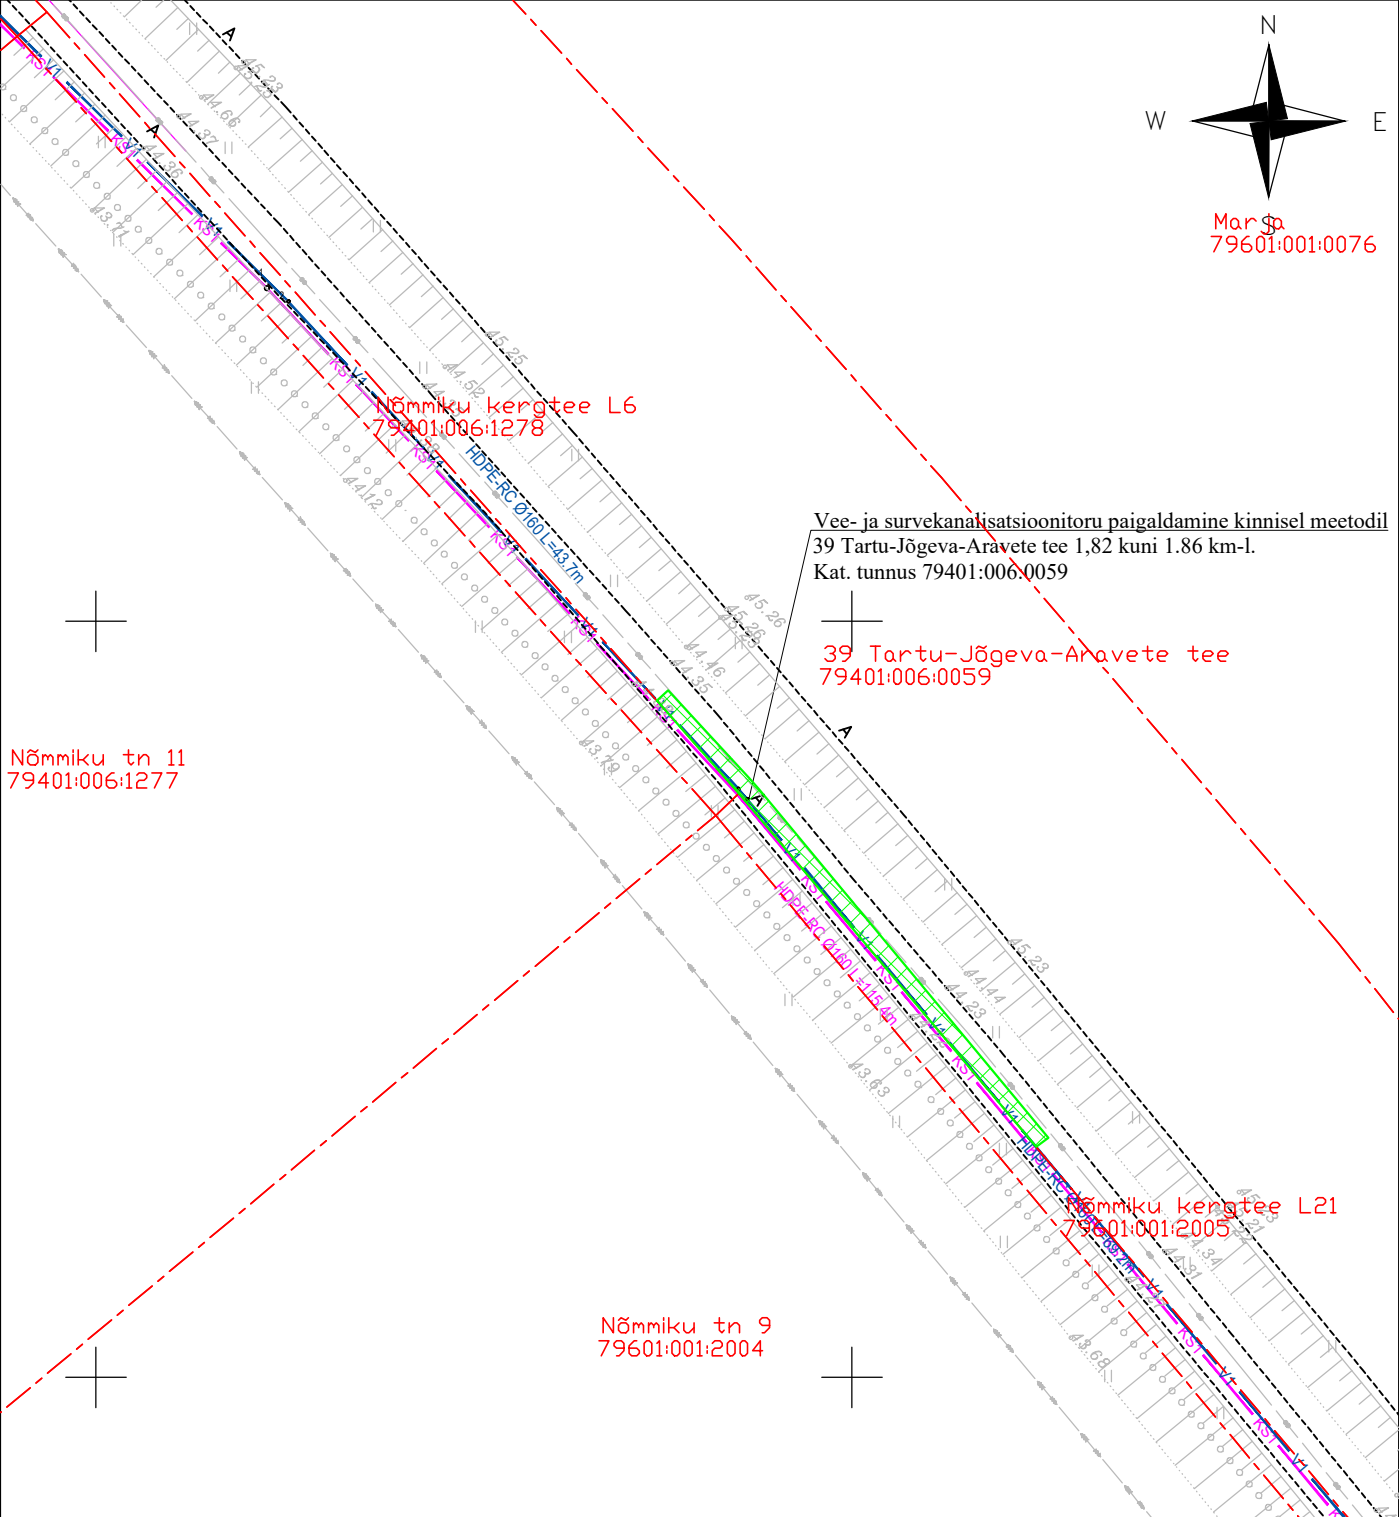

IKÕ ala POS nr	Kinnistu registriosa nr	Katastriüksuse tunnus, nimi	Ala pindala ruutmeetrites, m²
Pos 1	3829850	79401:006:0059 39 Tartu-Jõgeva-Aravete tee	42 m²

- LEPPEMÄRGID:
- Katastriüksuse piir
 - V1 — Projekteeritud veetorustik
 - KS1 — Projekteeritud survekanalisatsioonitorustik
 - Isikliku kasutusõiguse ala

ISIKLIKU KASUTUSÕIGUSE SEADMISE PLAAN			
Projekti nimetus / asukoht			Töö nr
Vahi aleviku ja Erala küla vahelise ÜVK projekteerimine / muudatusprojekt Tartu vald, Tartumaamaa			0325
Koostaja / projekteerija	Mõõtkava	Leht / formaat	Kuupäev
Keskkond & Partnerid OÜ / Lauri Aim	1:500	1 / A4	14.09.2026